





Lägenhet D-1103, D-1203

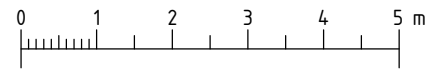

Skala 1:100

Storlek 3 rok 88 m²
Placering Plan 1 tr, 2 tr, trapphus D

- Genomgående ljus och luftig planlösning
- Två sovrum med förvaring i skjutparti
- Plats för stort matbord i burspråket i köket
- Balkong i västerläge som nås från vardagsrum

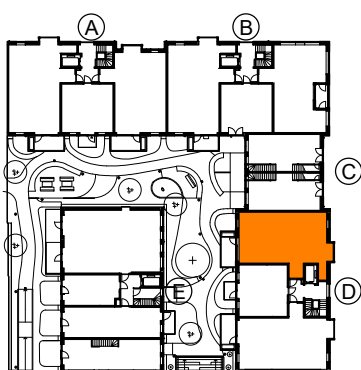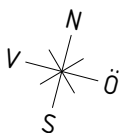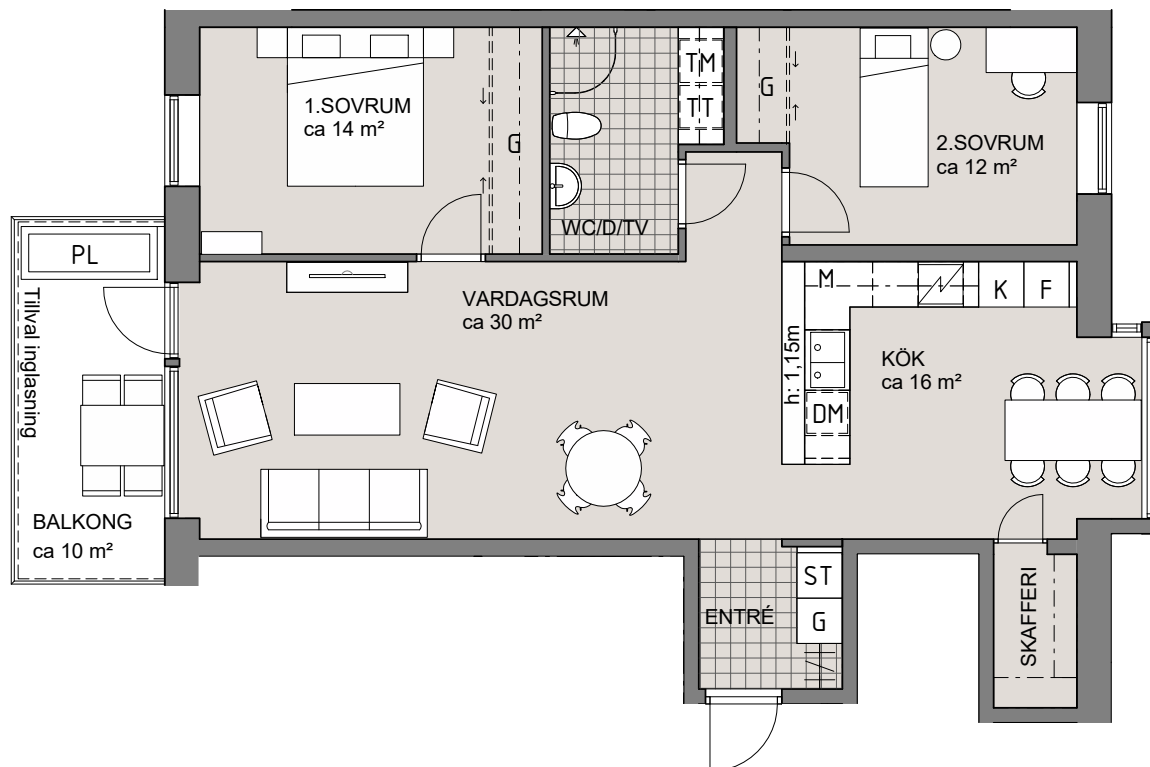

+/+	KAPPHYLLA	M	MIKRO
G	GARDELOB	KM	KOMBIMASKIN
ST	STÅDSKÅP	TM	TVÄTTMASKIN
K	KYLSKÅP	TT	TORKTUMLARE
F	FRYS	⚡	SPIS
K/F	KYLSKÅP/FRYS	H	HÖGSKÅP
DM	DISKMASKIN	⋯	INREDNING TILLVAL
U/M	UGN/MIKRO	KLK	KLÄDKAMMARE
RH	RUMSHÖJD	D	DUSCH
PL	PLANTERINGSLÅDA	TV	TVÄTT