


ENTRÉPLAN

AREOR (m²)	
BOAREA	145.0
BOAREA, Entréplan	72.5
BOAREA, Överplan	72.5
BYGGNADSAREA	84.2


NOCKHÖJD +8.40

BYGGNADSHÖJD +6.20

FÄRDIG SOCKEL +0.30

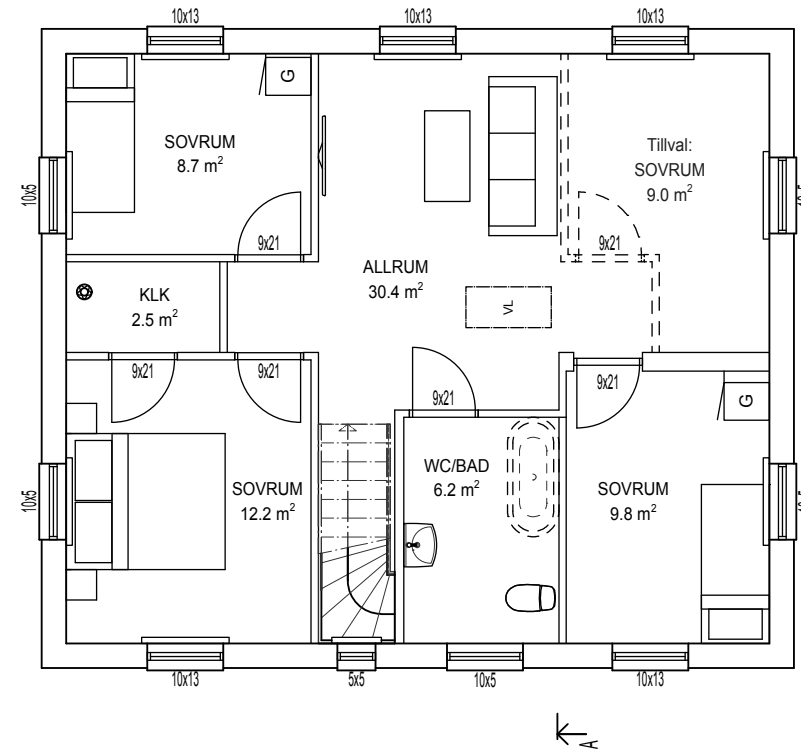

ÖVERPLAN

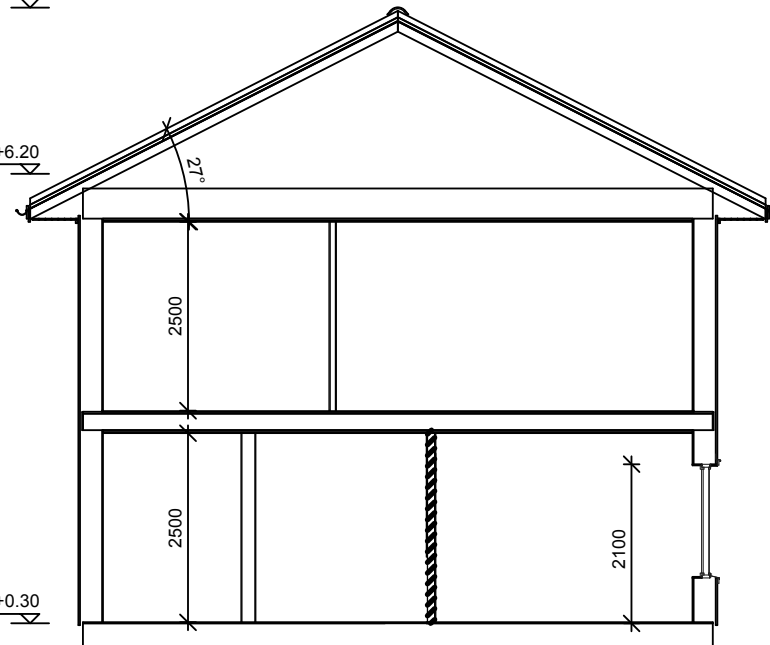

SEKTION A-A


FÖRKLARINGAR

- DM=Diskmaskin
- F=Frys/Fasta fönster
- FD=Fönsterdörr
- FM=Fasadmätarskåp
- FS=Färdig sockelhöjd
- G=Garderob
- GB=Golvbrunn
- GVF=Golvvärmefördelare
- HGD=Höger gångdörr
- K=Kylskåp
- UK=Utjämningskärl
- U/M=Ugn+Micro
- ST=Städskåp
- TL=Taklucka
- TM=Tvättmaskin
- VGD=Vänster gångdörr
- VL=Vindslucka
- VM=Vattenmätare
- VP=Värmepump
- VUK=Vattenutkastare
- YD=Ytterdörr

TILLVAL:

- CD=Centralsugare
- GP=Garageport
- L=Linneskåp
- R=Råglas
- SK=Skafferi
- TS=Torkskåp
- TT=Torktumlare
- X=Dekorationspröjs
- Golvvärme utöver markplan

Placering av vindslucka och ev. taklucka mm kan komma att justeras.
Inklädnad i takvinkel för VA och Vent kan förekomma.

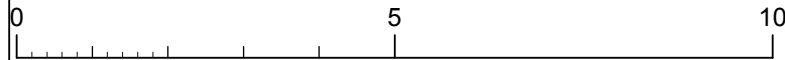

Denna ritning är ej att betrakta som färdig bygghandling och kan därför avvika från tillhörande köpeavtal.


AVTALS RITNING

EKONOMEN ANEBYHUSGRUPPEN AB Box 49 · 364 21 Åseda · Tel. 0474-488 80				BYGGHERR	
HUSMODELL EKONOMEN 145				FASTIGHETS BETECKNING / KOMMUN	
DATUM 2018-05-18	RITAD AV ULSE	FORMAT A3	SKALA 1:100		
RITNING PLAN/SEKTION				AVTALS NR.	RITNING NR. A-40_0-01
				REV	


© RITNINGEN ÄR SKYDDAD ENLIGT UPPHOVSRETTSLAGEN OCH FÅR INTE KOPIERAS, SPRIDAS ELLER I ÖVRIGT ANVÄNDAS UTAN UPPHOVSMANNENS MEDGIVANDE.



FASAD MOT GATAN

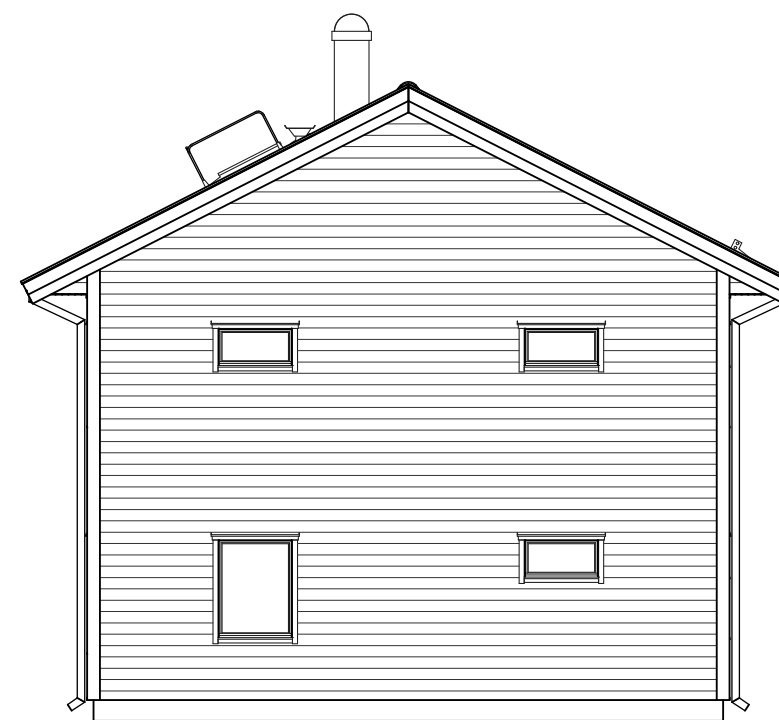


GAVELFASAD

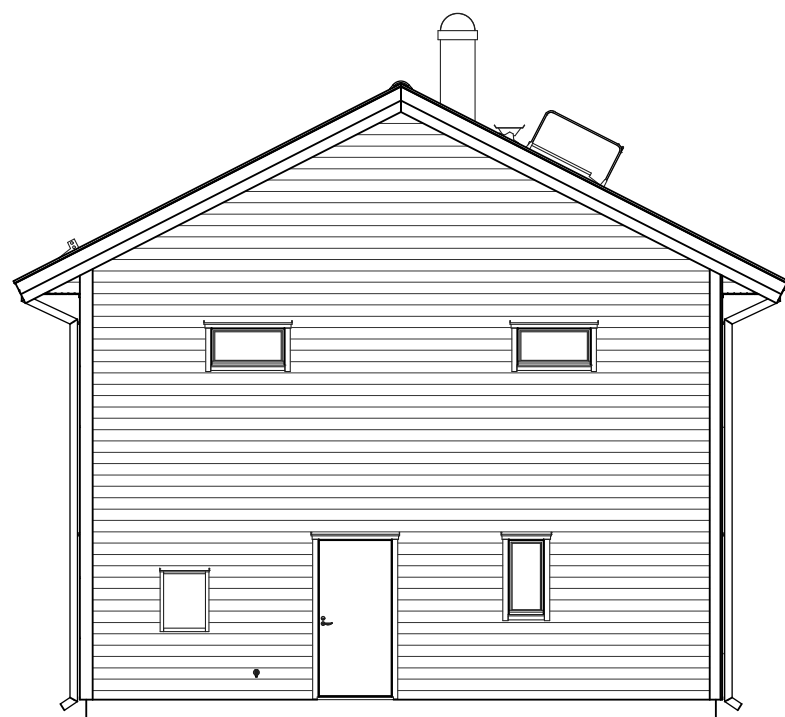

GAVELFASAD



FASAD MOT TRÄDGÅRDEN

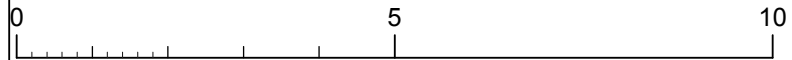

Denna ritning är ej att betrakta som färdig bygghandling och kan därför avvika från tillhörande köpeavtal.

AVTALS RITNING

 EKONOMEN ANEBYHUSGRUPPEN AB Box 49 · 364 21 Åseda · Tel. 0474-488 80				BYGGHERR	
HUSMODELL EKONOMEN 145				FASTIGHETS BETECKNING / KOMMUN	
DATUM 2018-05-18	RITAD AV ULSE	FORMAT A3	SKALA 1:100	AVTALS NR.	
RITNING FASAD				RITNING NR. A-40_3-02	REV