

FÖRKLARINGAR

Alla mått i mm

FÖRESKRIFTER

Alla mått är nominella mått och ska kontrolleras på plats

Fasadbeklädnad: Puts
Gavelhus 3: NCS S 1005-Y20R

Socket: NCS S 7502-Y

Träpanel: Ytbehandlad med SIOO:X

Tak: Betongpannor, kulör grå

Fönster, dörrar, skorstenar, plåtdetaljer, takavvattning:
Svart, RAL 9011

HÄNVISNINGAR

BET	ANT	ÄNDRING AVISER	DATUM	SIGN

BYGGLOVSHANDLING


PORHUSEN
VERKTYGEN 9, TROSA
Nytt bostadskvarter

klark.zenit
Kristian Lindgren Arkitektkontor
Zenit Arkitekt
Färmslövsgränd 5 | 112 24 Stockholm
TEL: 08-652 49 20 | WEB: www.klarkzenit.se


LUPPORAG NR	RITAD AV	HANDLÄGGARE
876	MG	KL
DATUM	ANSVARIG	
19-02-06	Kristian Lindgren	

FASADER Gavelhus_3


SKALA	NUMMER	BET
1:50 (A1)	A-40.3-100-2	

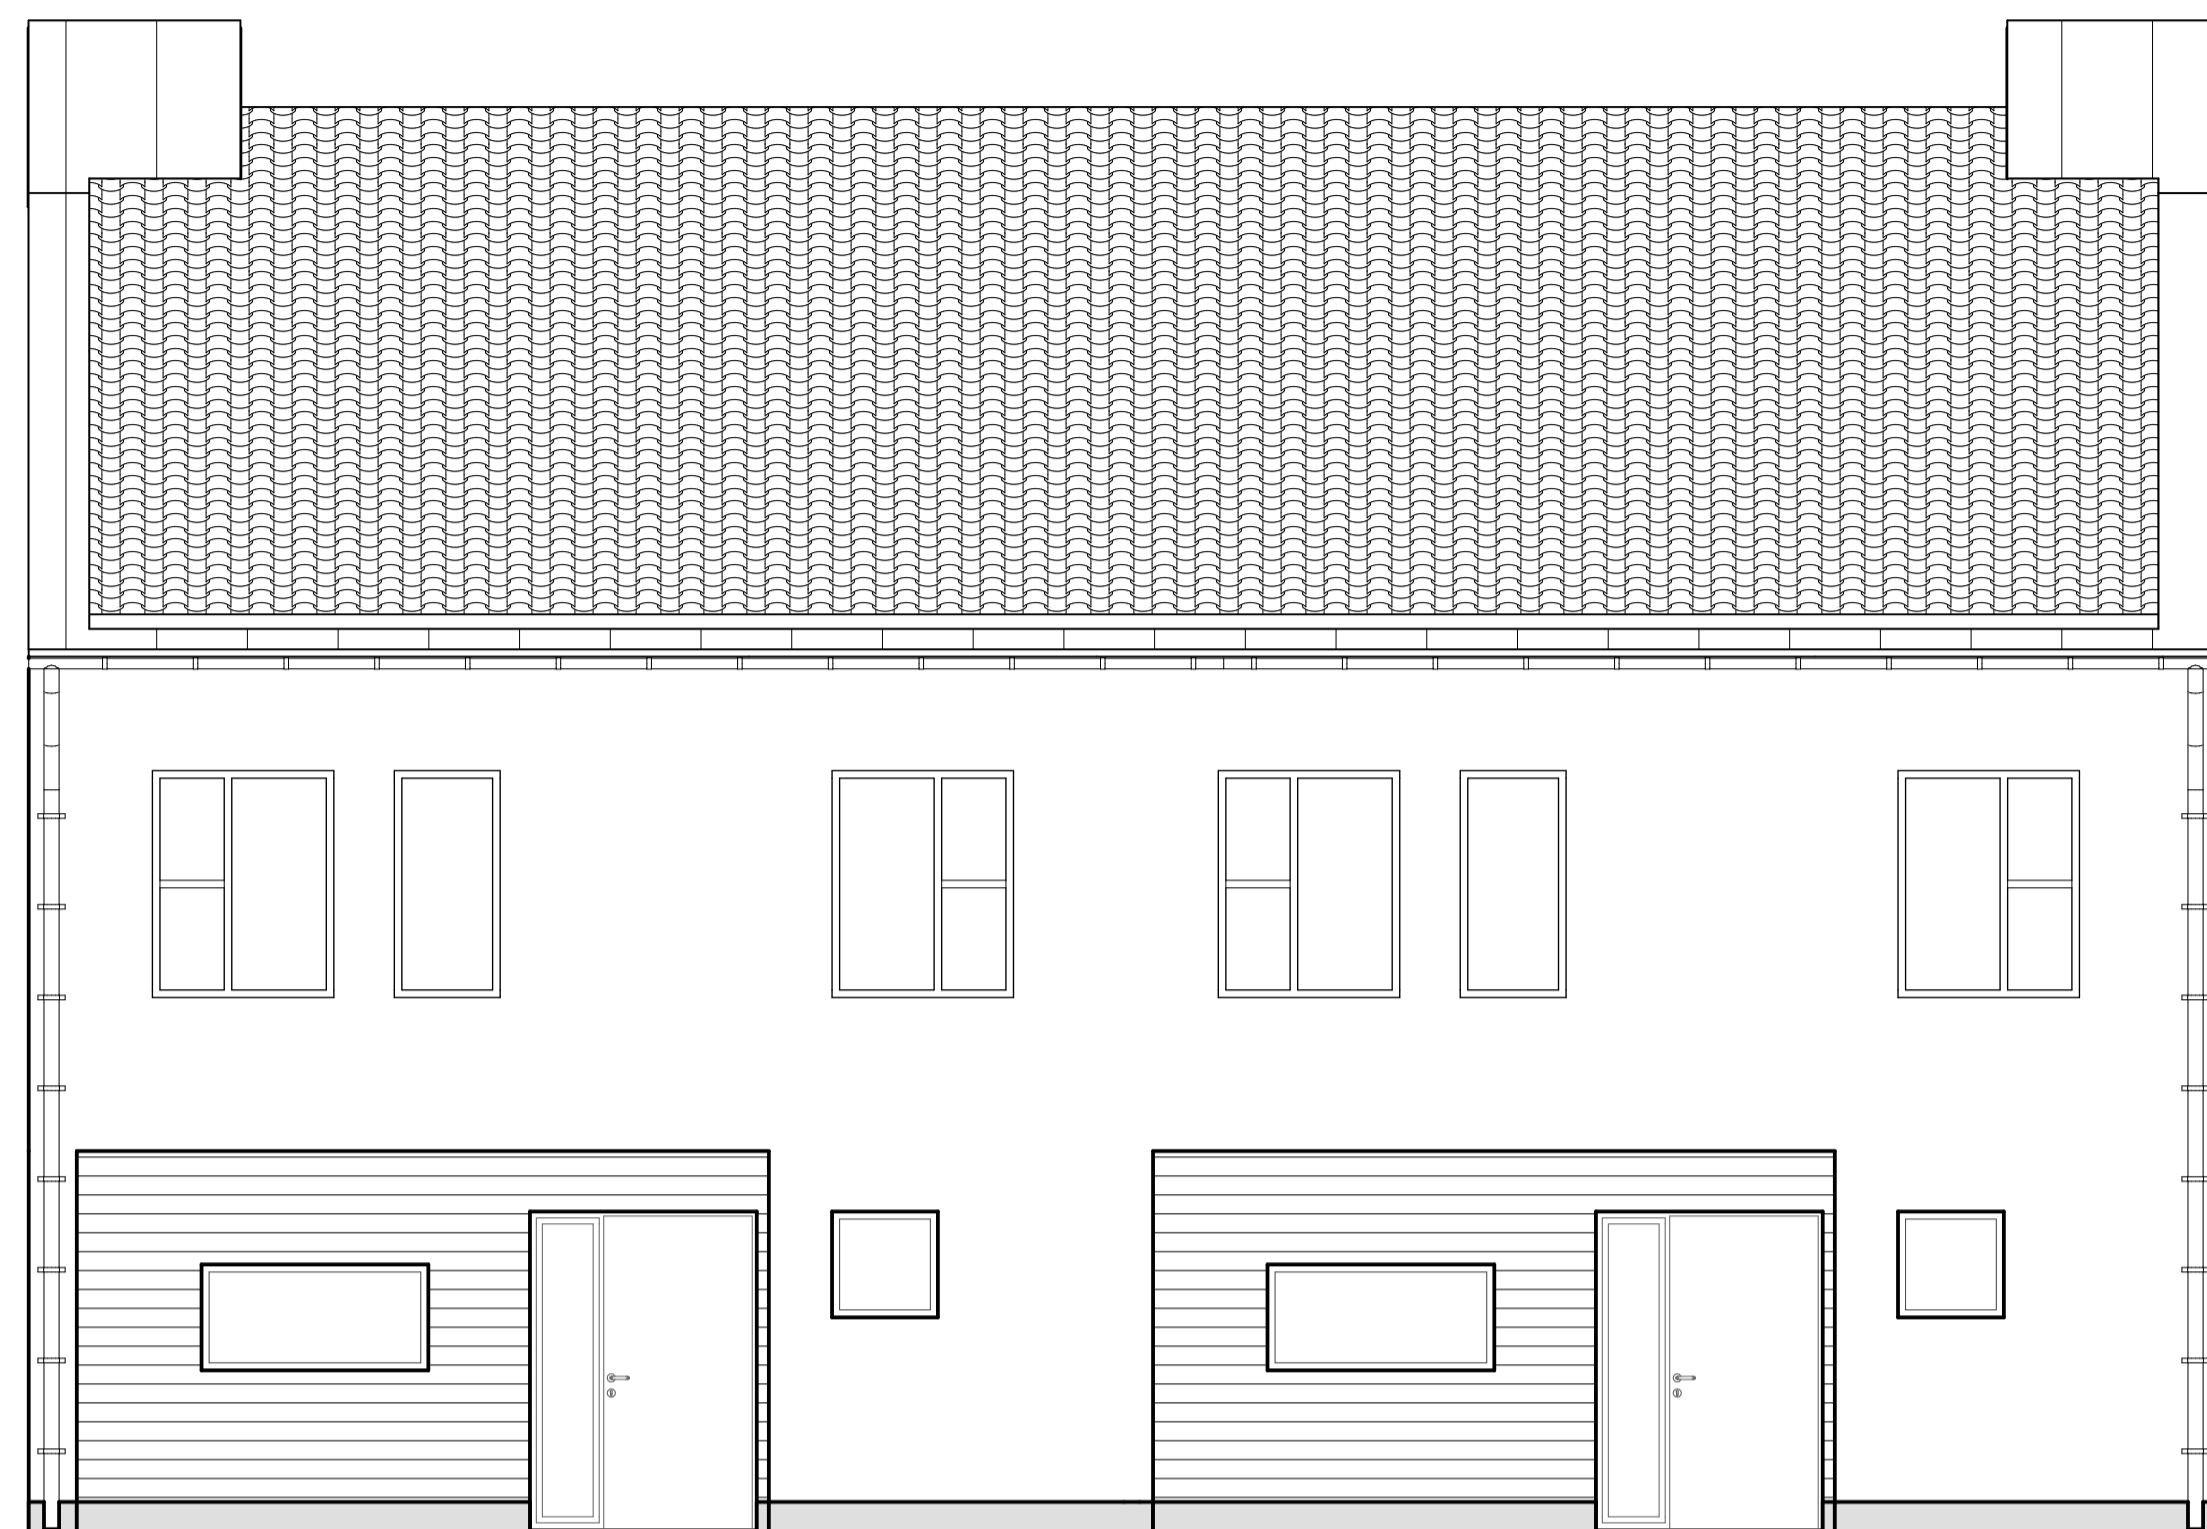


FASAD MOT VÄSTER
1:50

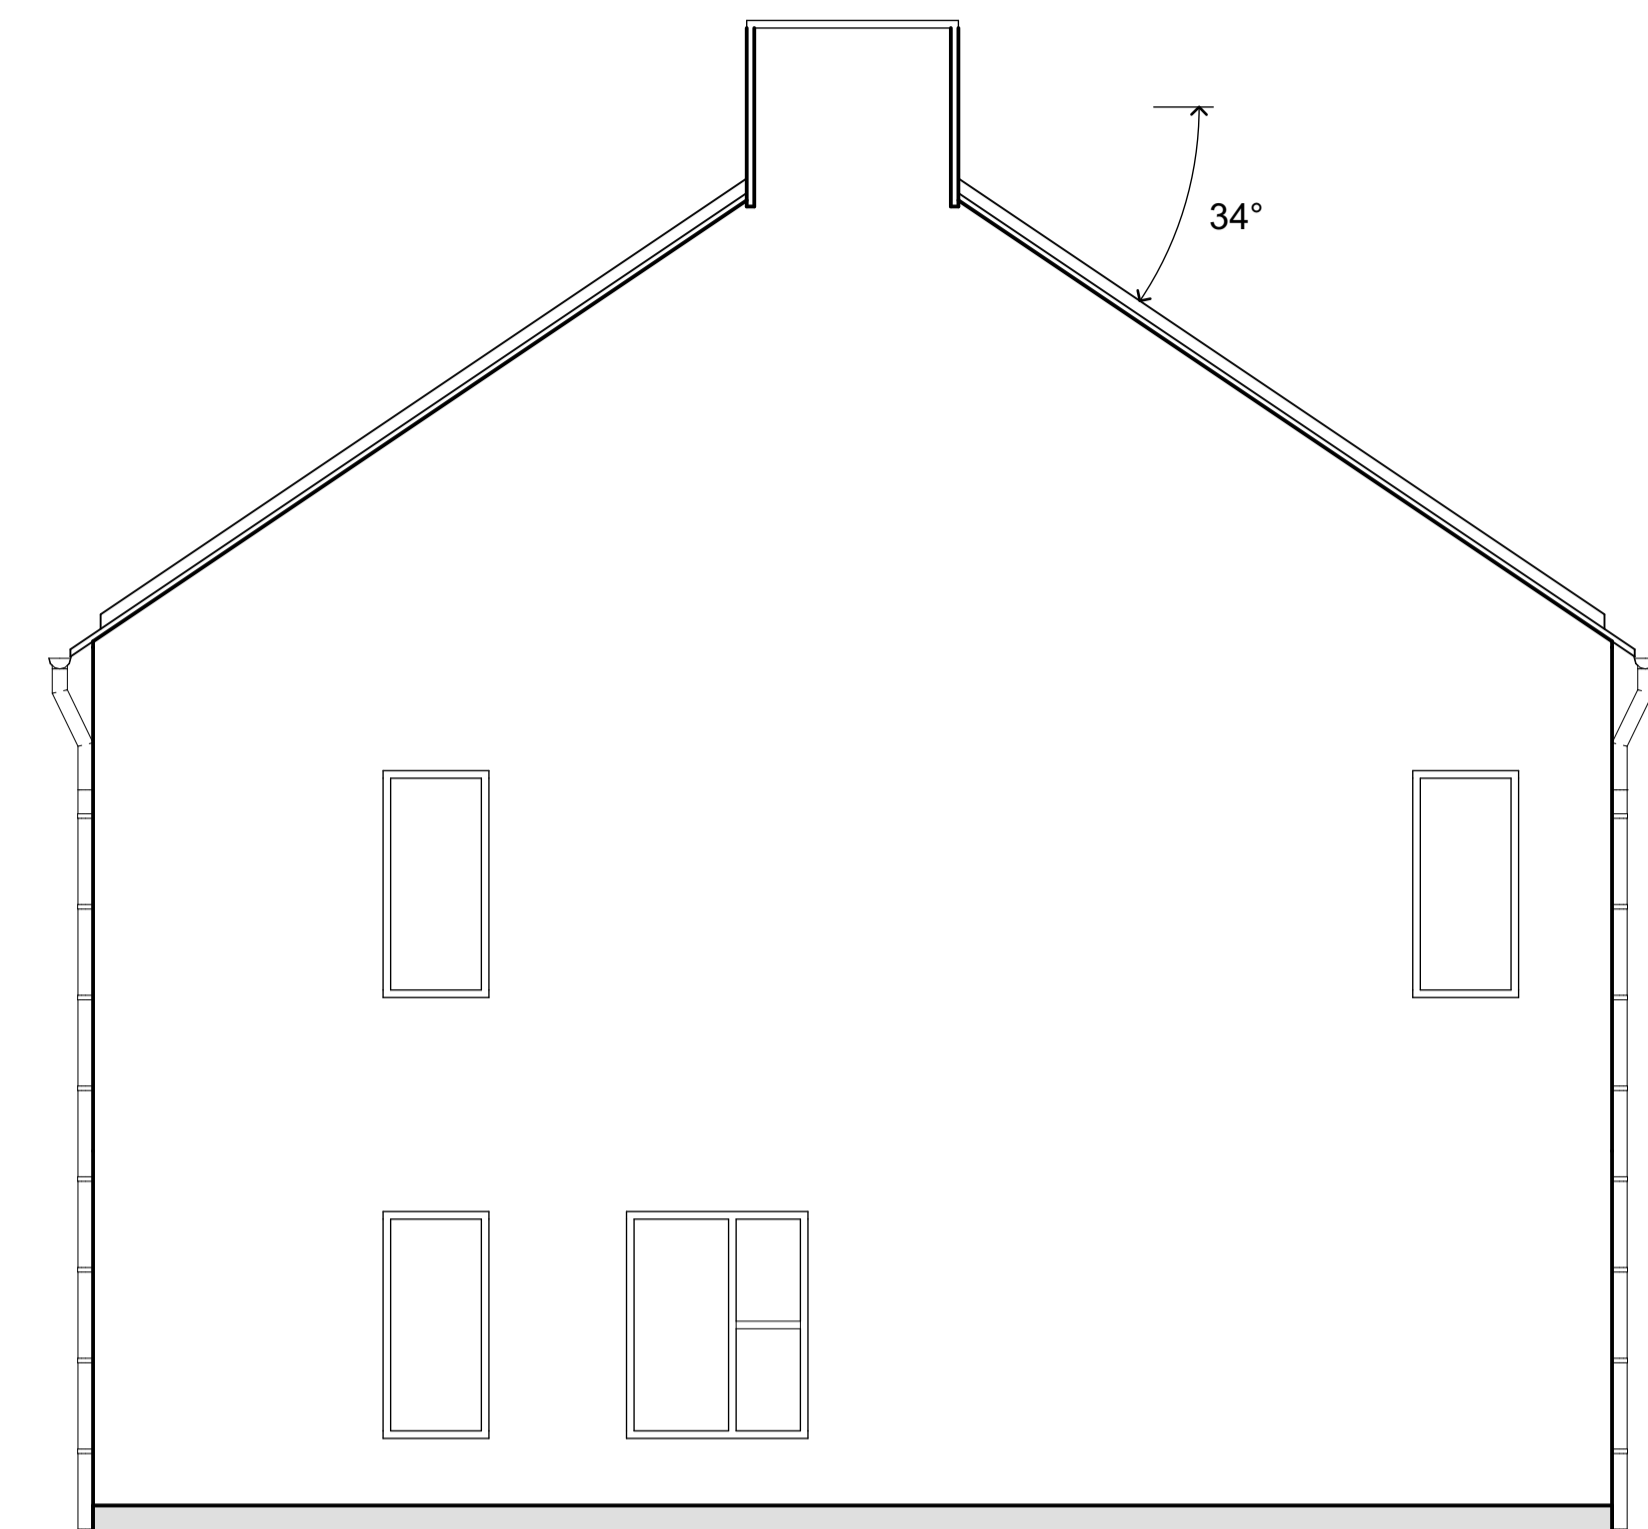

FASAD MOT NORR
1:50

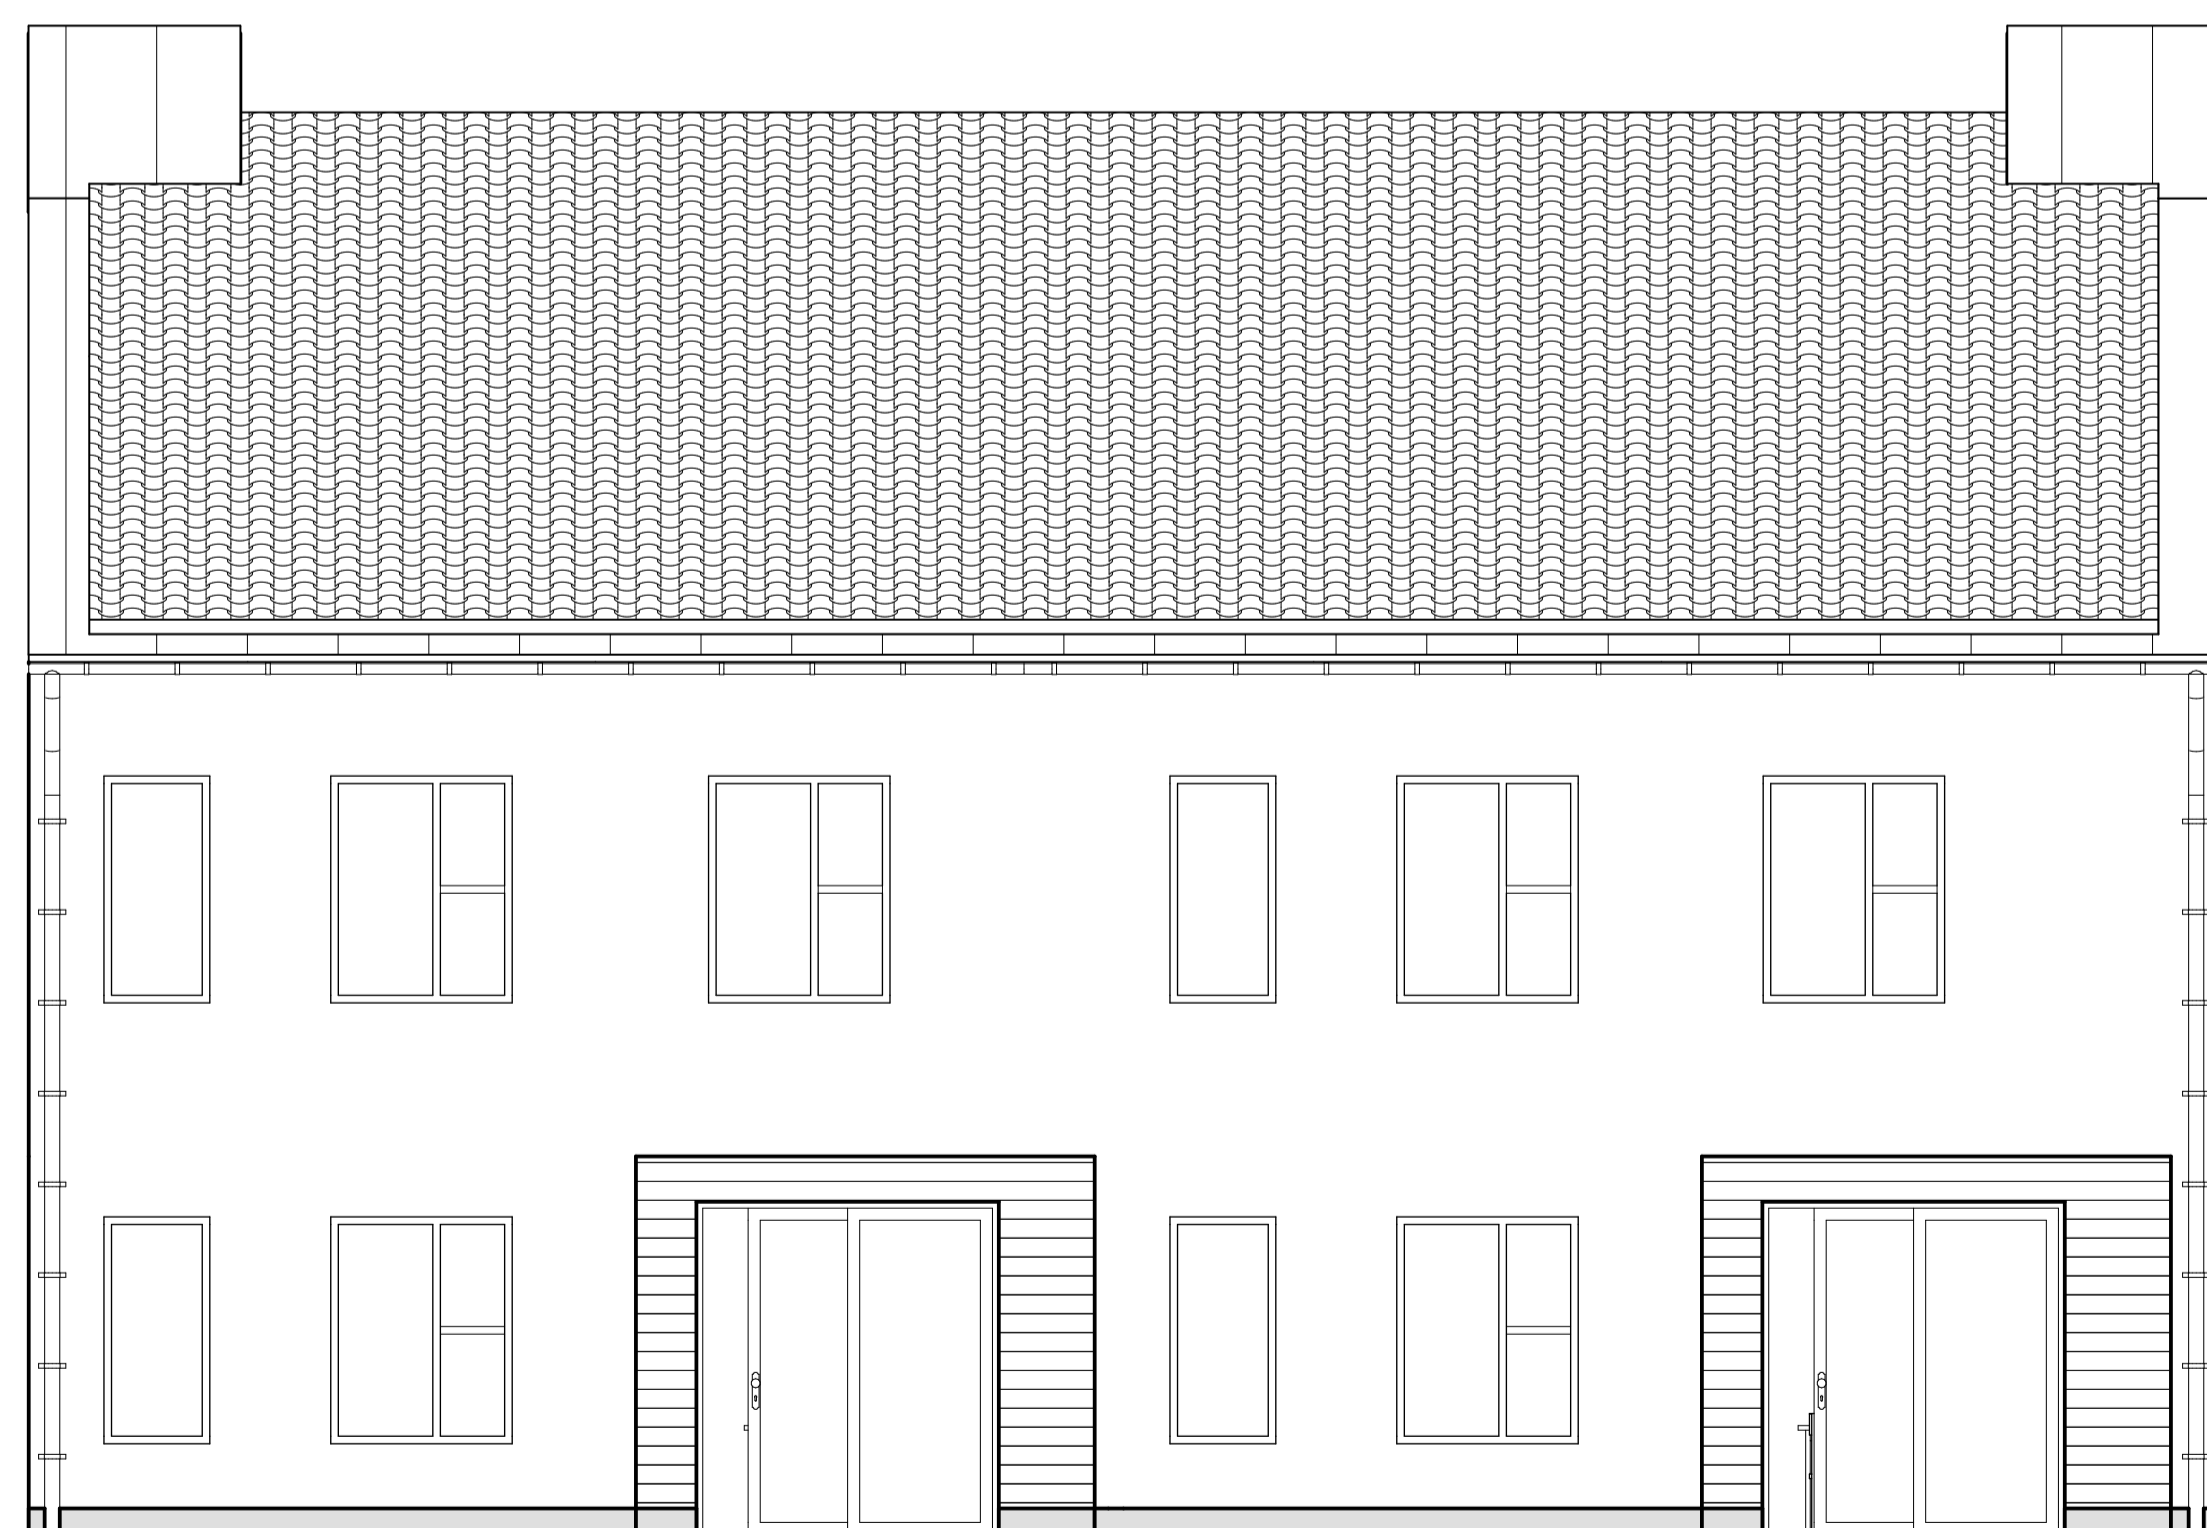

FASAD MOT ÖSTER
1:50

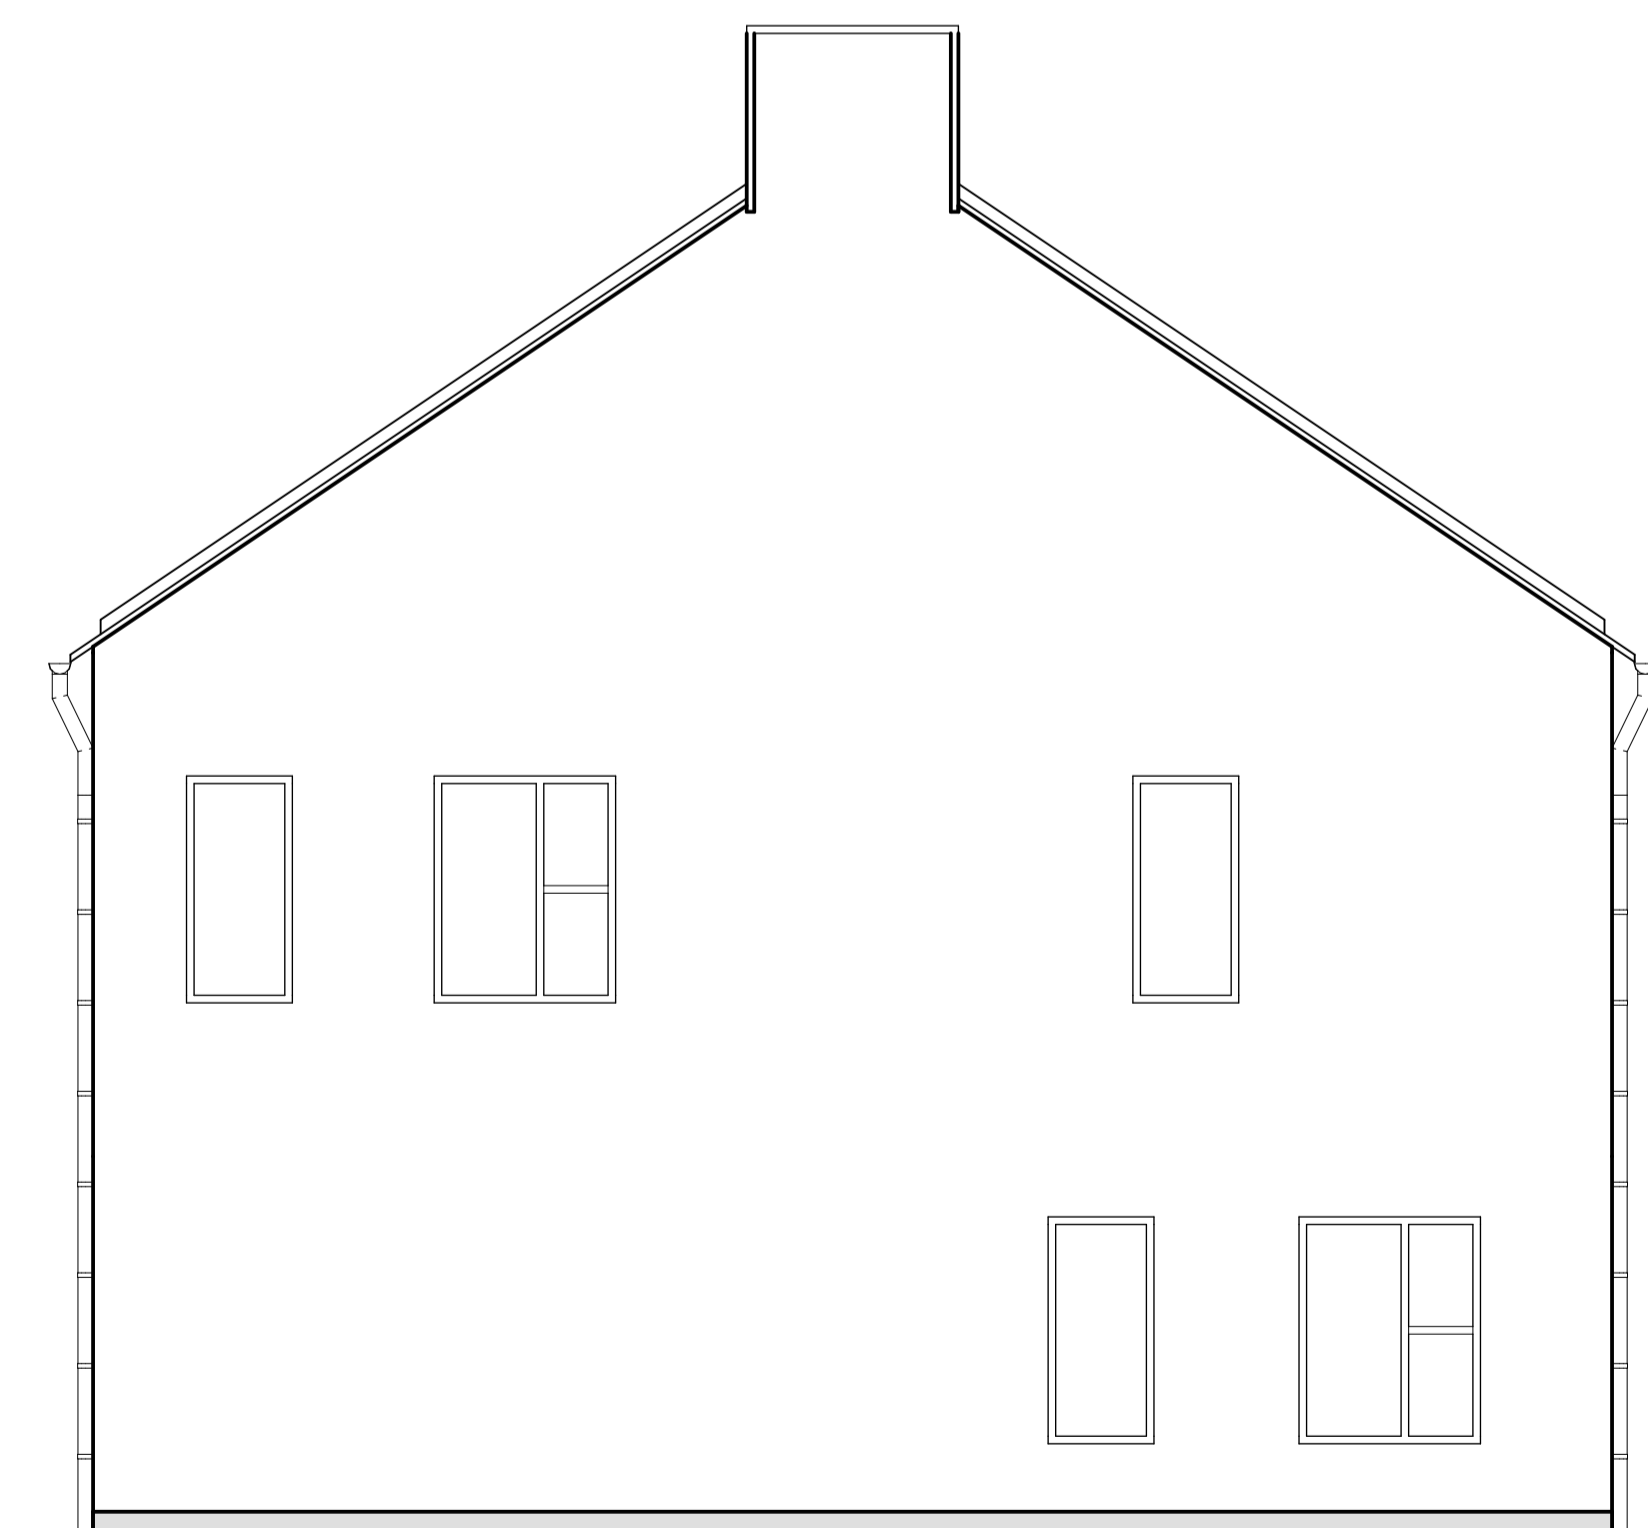

FASAD MOT SÖDER
1:50

SKALA 1:100

