

FÖRKLARINGAR

Alla mått i mm


FÖRESKRIFTER

Alla mått är nominella mått och ska kontrolleras på plats

HÄNVISNINGAR



SEKTION A-A (Gavelhus 2)
1:50

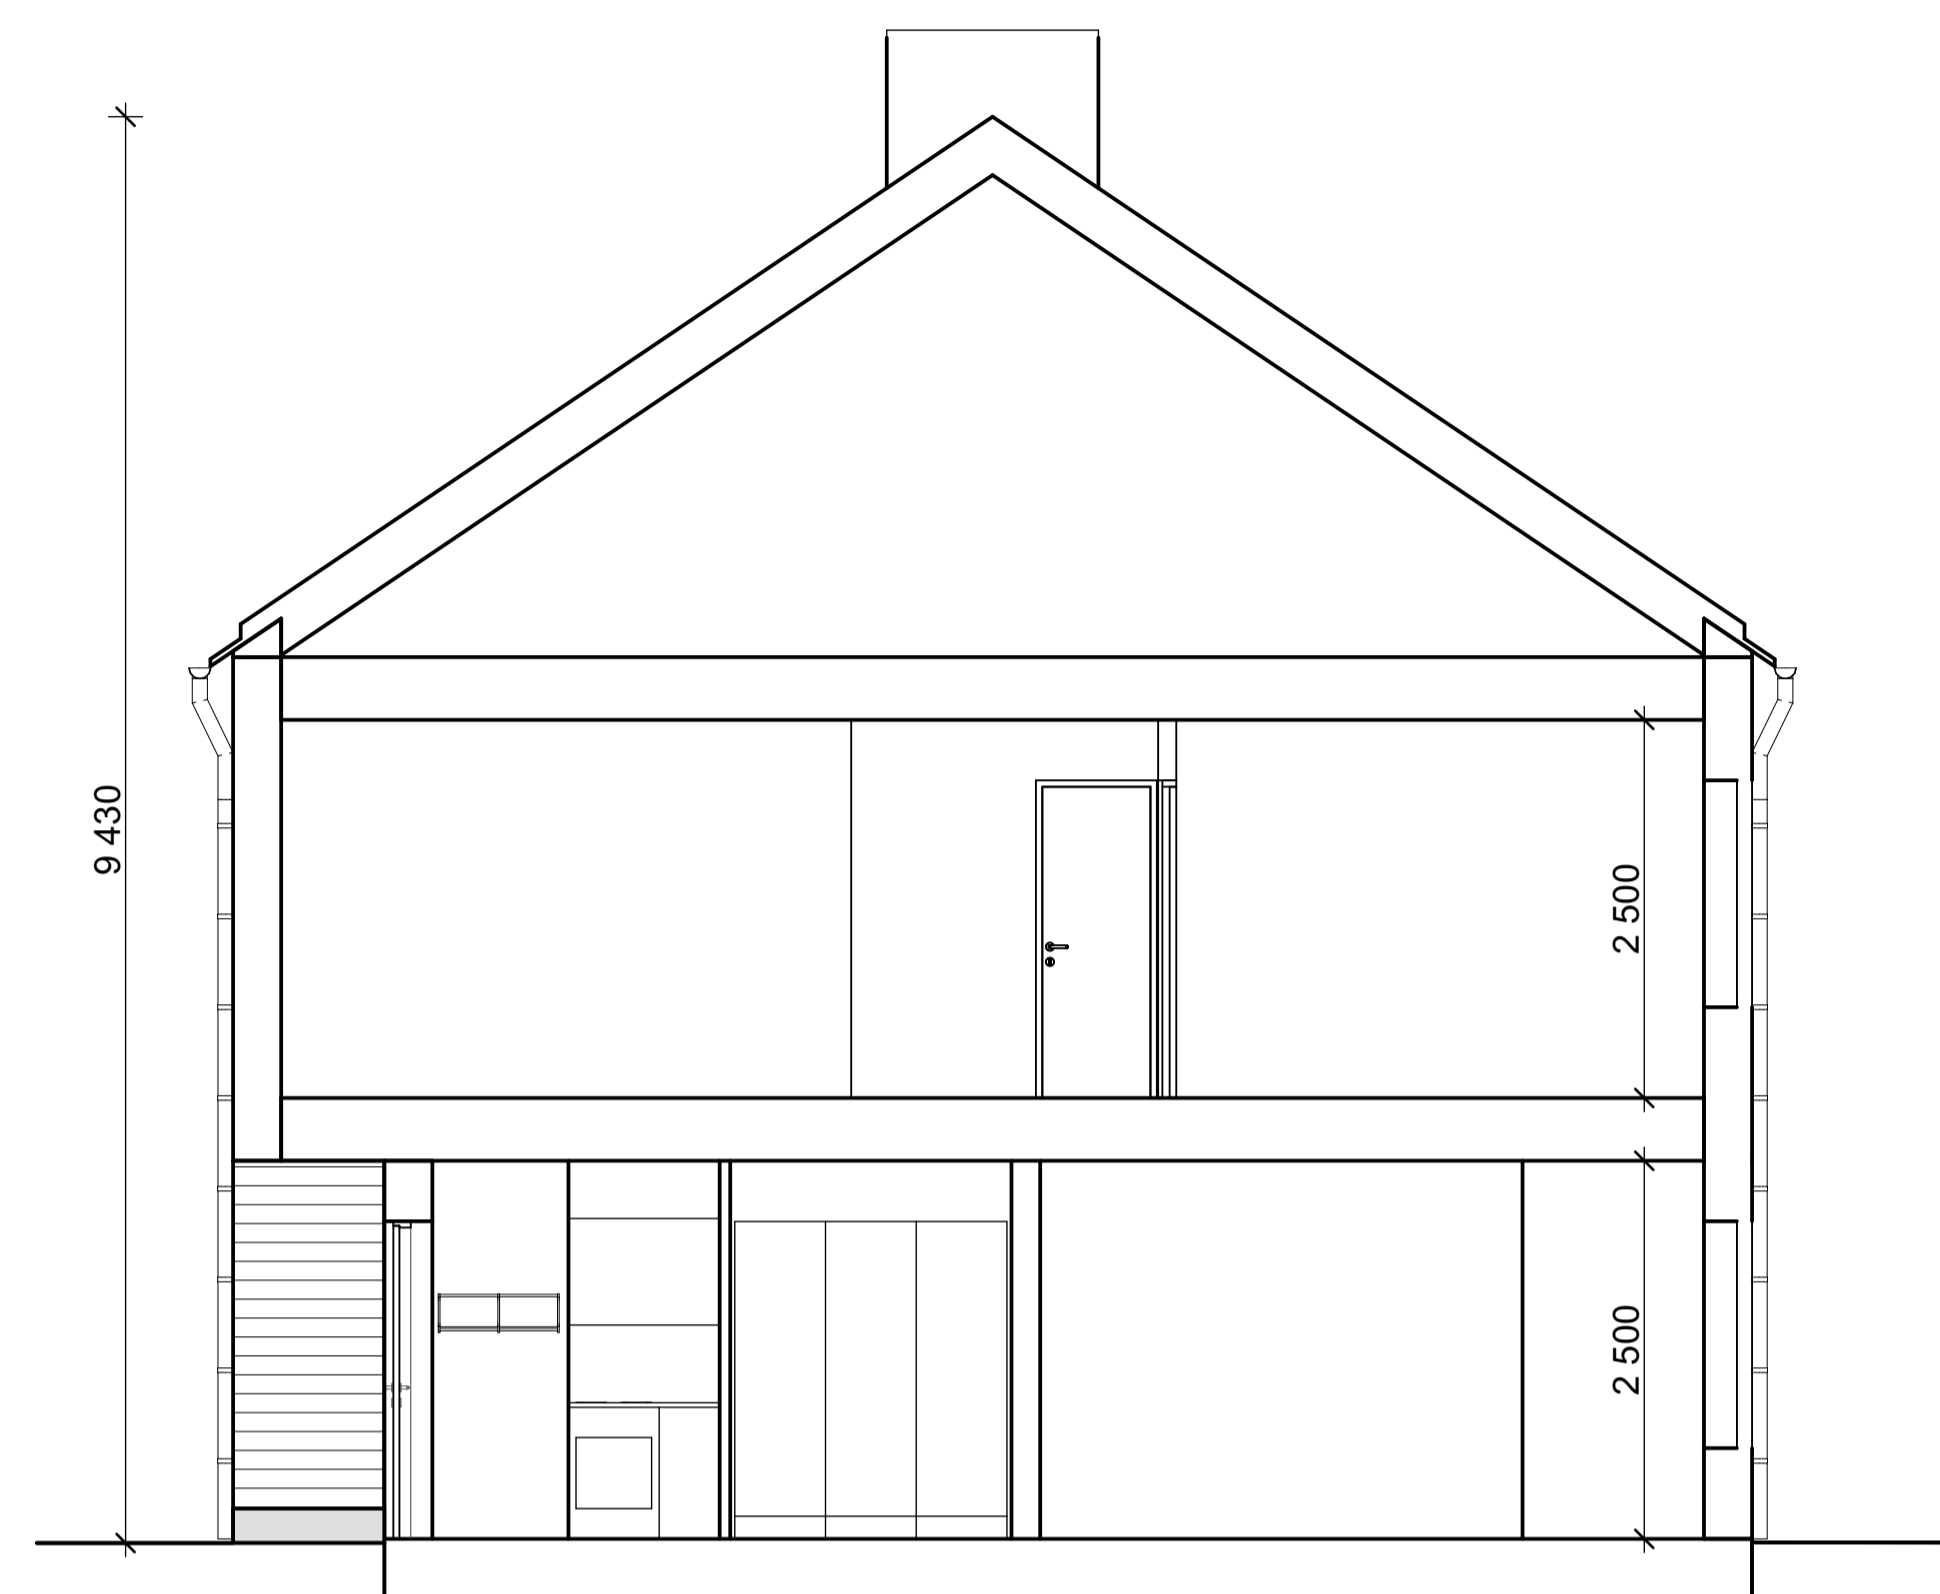

SEKTION B-B (Gavelhus 1 och 2)
1:50



SEKTION A-A (Gavelhus 1)
1:50

SKALA 1:100



BET	ANT	ÄNDRING AVISER	DATUM	SIGN

BYGGLOVSHANDLING

PORRHUSEN
VERKTYGEN 9, TROSA
Nytt bostads kvarter

klark.zenit
Kristian Lindgren Arkitektkontor
Zenit Arkitekt
Färmslövsgränd 5 | 112 24 Stockholm
TEL: 08-652 49 20 | WEB: www.klarkzenit.se

LUPPORAG NR	RITAD AV	HANDELAGGARE
876	MG	KL
DATUM	ANSVARIG	
19-02-06	Kristian Lindgren	

SEKTIONER Gavelhus_1, 2 och 3

SKALA	NUMMER	BET
1:50 (A1)	A-40.2-100-1,2	