


Situationsplan

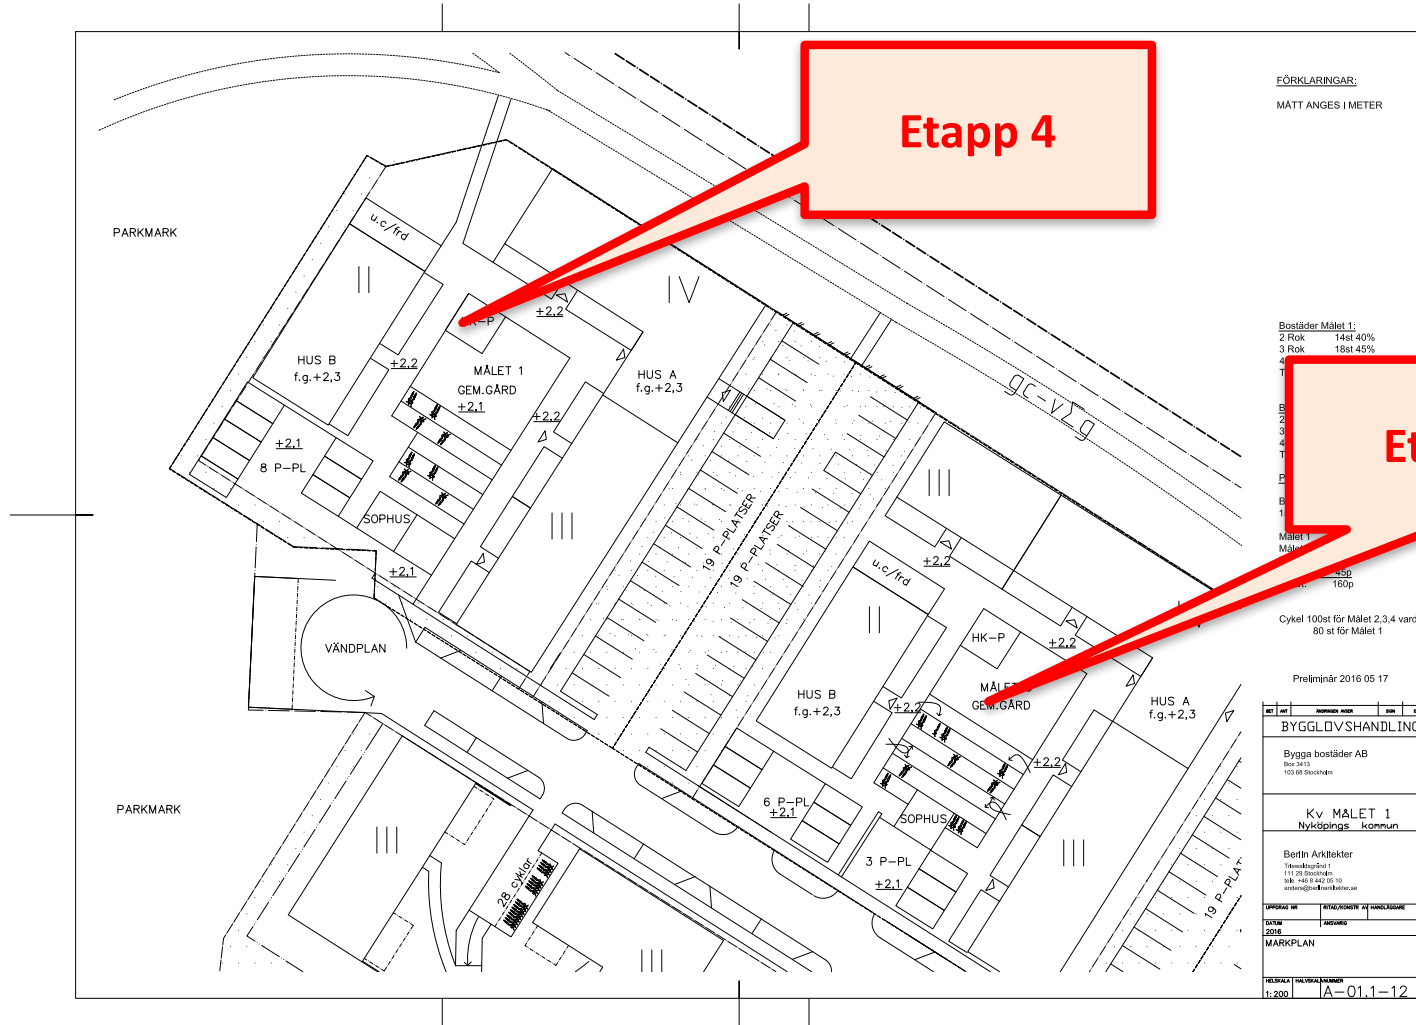

FÖRKLARINGAR:
MÅTT ANGES I METER

Bostäder Målet 1:
2 Rok 14st 40%
3 Rok 18st 45%
4 Rok 18st 45%
Cykel 100st för Målet 2,3,4 vardera
80 st för Målet 1

Preliminär 2016 05 17

BYGGLOVSHANDLING

Bygga bostäder AB
Box 3413
103 68 Stockholm

Kv MÅLET 1
Nyköpings kommun

Berlin Arkitekt
Tillståndsgården 1
111 29 Stockholm
08-440 440 10
andreas@berlinarkitekt.se

UPPGIFTS NR: BYGGLOVSHANDLING
DATUM: 2016
MARKPLAN

TEKNIK: PROJEKTNUMMER: IA-01.1-12
1:200