


Situationsplan

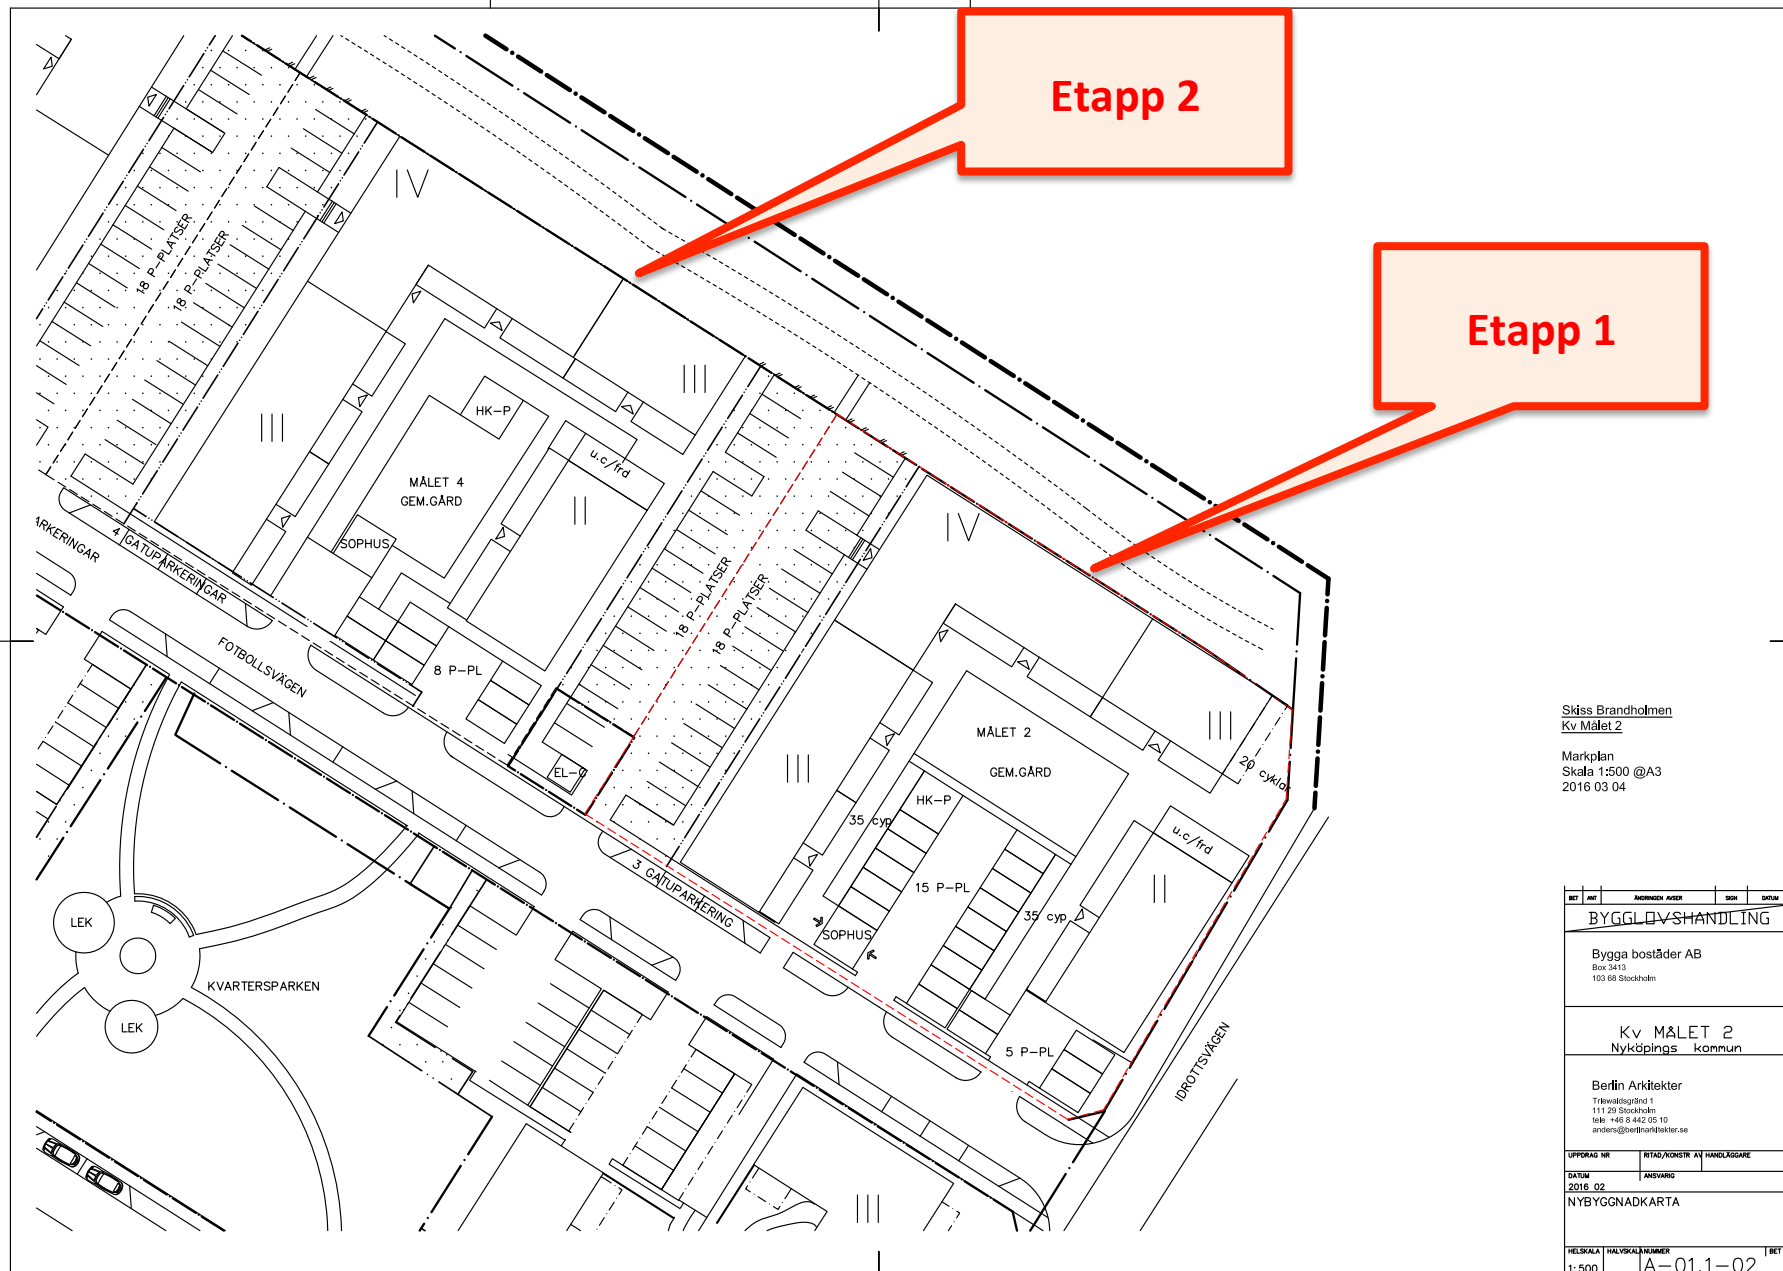

Skiss Brandholmen
Kv Målet 2
Markplan
Skala 1:500 @A3
2016.03.04

BET	ART	INOMRÅDE	AREAL	STOR	ÖPPNAR
BYGGLOVSHANDLING					
Bygga bostäder AB Box 3413 103 68 Stockholm					
Kv MÅLET 2 Nyköpings kommun					
Berlin Arkitekter Tjörnsålsgränd 1 111 20 Stockholm 0891 468 9142 05 10 andersn@berlinarkitektur.se					
UPPDRAG NR	RITAD/KONSTR	ANSVÄRIG	HANDLÄGGARE		
DATUM	ANSVÄRIG				
2016_02					
NYBYGGNADKARTA					
HELSKALA	MÅLSKALA/NUMMER				BET
1:500	A-01.1-02				