


# MEISSA 28

VIA CORTIJO CERRO DEL MAR, R-3.2B SUP T10,  
TORRE DEL MAR, VÉLEZ-MÁLAGA

3D03

03-P00

Ubicación de la vivienda

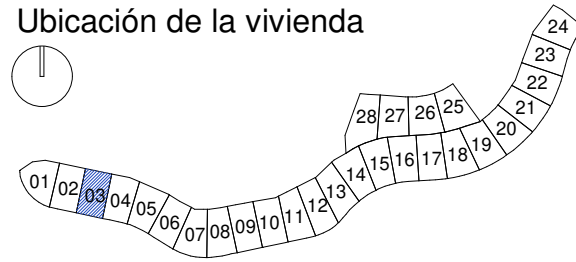


0 1 2 3m

ESCALA GRÁFICA

## Cuadro de Superficies

Sup.construida + Terraza	402,93 m <sup>2</sup>
Superficie construida	243,34 m <sup>2</sup>
Superficie útil interior	195,27 m <sup>2</sup>
Sup. construida según Decreto 218/2005	267,67 m <sup>2</sup>
Sup. útil según Decreto 218/2005	214,80 m <sup>2</sup>
<hr/>	
Vestíbulo 1	15,37 m <sup>2</sup>
Vestíbulo 2	2,45 m <sup>2</sup>
Salón-Comedor	24,98 m <sup>2</sup>
Cocina	10,24 m <sup>2</sup>
Distribuidor	3,02 m <sup>2</sup>
Dormitorio 1	12,03 m <sup>2</sup>
Dormitorio 2	10,88 m <sup>2</sup>
Dormitorio 3	10,67 m <sup>2</sup>
Baño 1	3,79 m <sup>2</sup>
Baño 2	3,62 m <sup>2</sup>
Aseo 1	2,97 m <sup>2</sup>
Trastero	5,23 m <sup>2</sup>
Garaje	90,02 m <sup>2</sup>
Terraza	83,16 m <sup>2</sup>
Jardín	38,57 m <sup>2</sup>
Porche	10,17 m <sup>2</sup>
TOTAL	327,17 m <sup>2</sup>


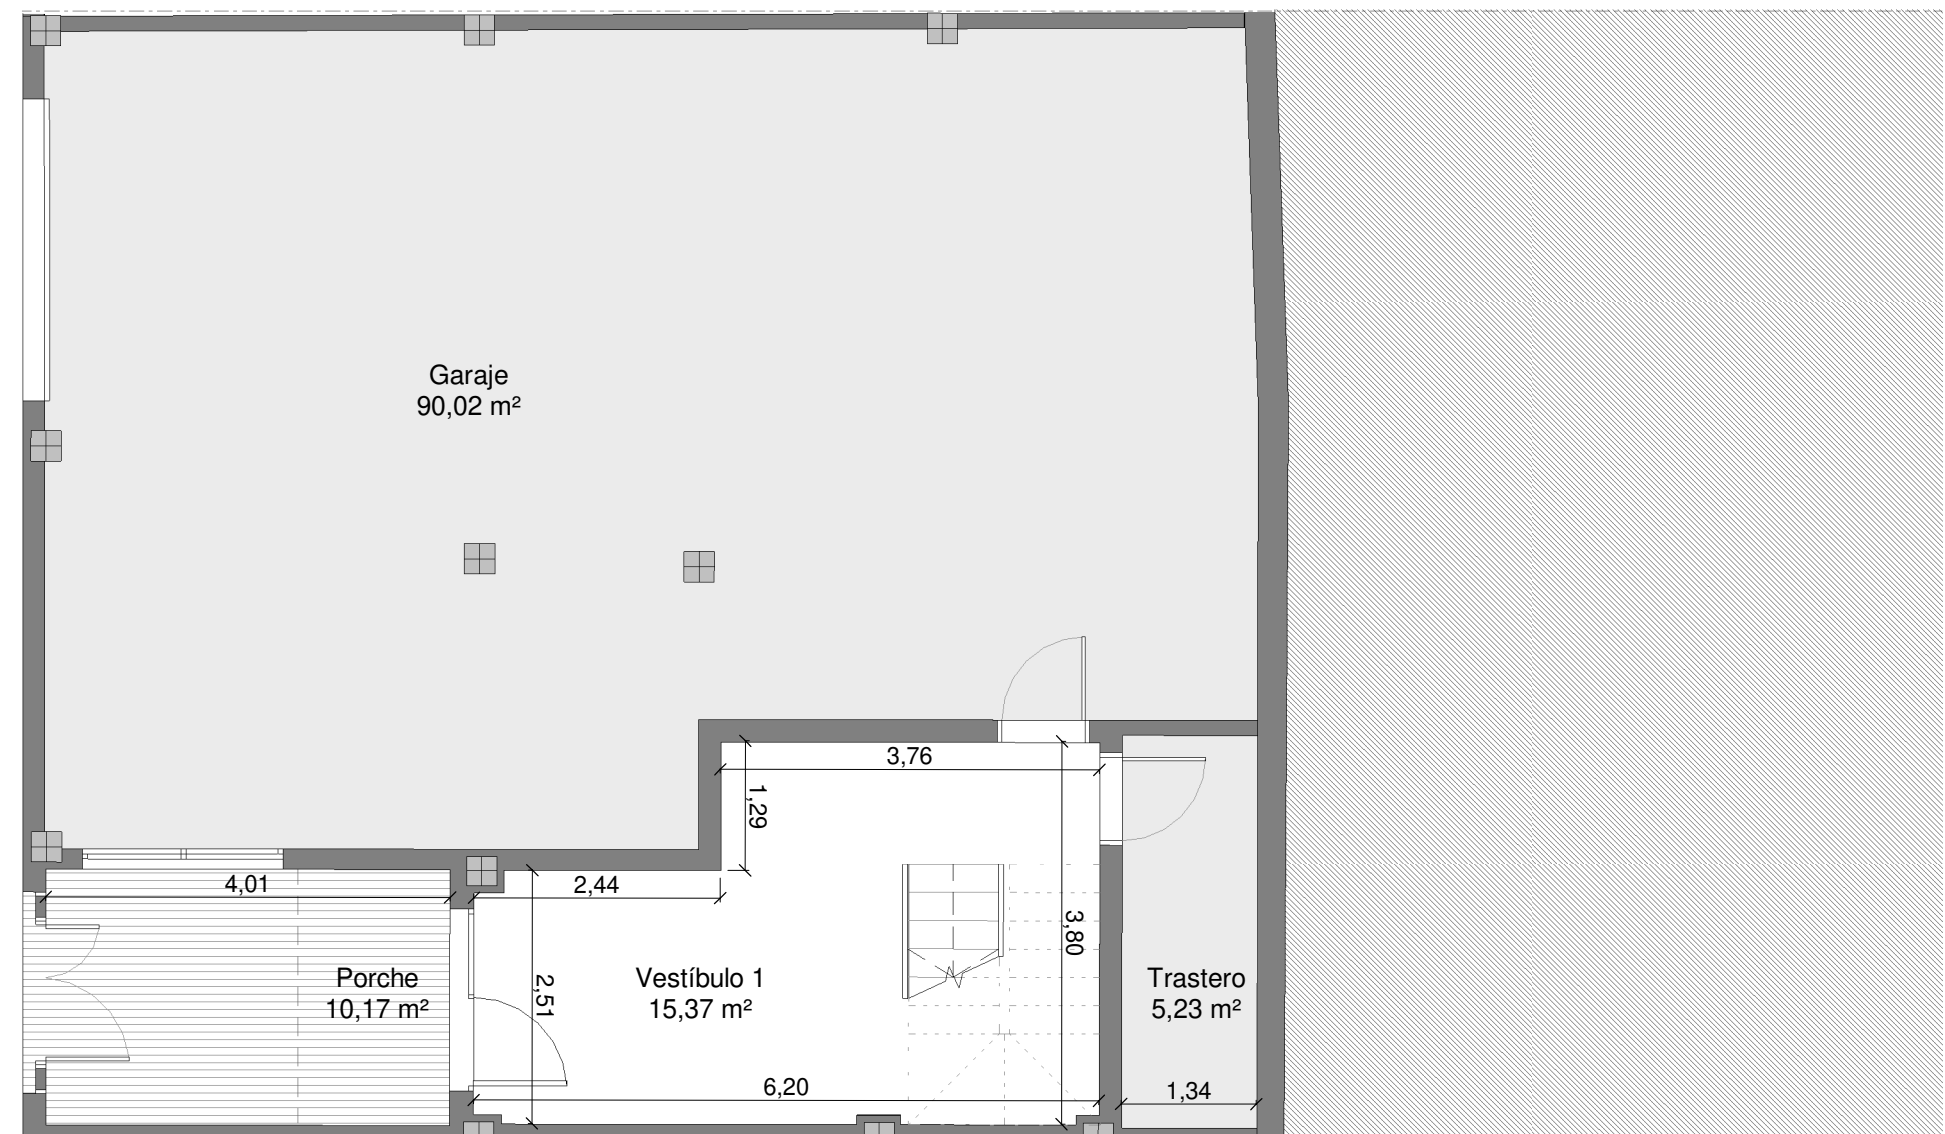


# MEISSA 28

VIA CORTIJO CERRO DEL MAR, R-3.2B SUP T10,  
TORRE DEL MAR, VÉLEZ-MÁLAGA


3D03  
03-P01

Ubicación de la vivienda

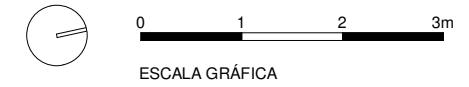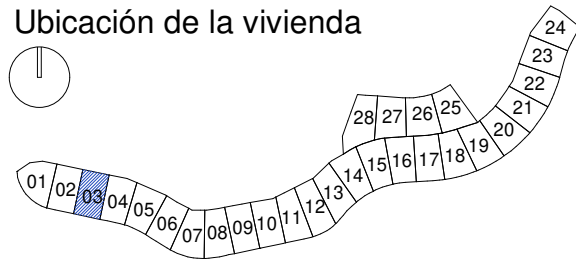

## Cuadro de Superficies

Sup.construida + Terraza	402,93 m <sup>2</sup>
Superficie construida	243,34 m <sup>2</sup>
Superficie útil interior	195,27 m <sup>2</sup>
Sup. construida según Decreto 218/2005	267,67 m <sup>2</sup>
Sup. útil según Decreto 218/2005	214,80 m <sup>2</sup>
<hr/>	
Vestíbulo 1	15,37 m <sup>2</sup>
Vestíbulo 2	2,45 m <sup>2</sup>
Salón-Comedor	24,98 m <sup>2</sup>
Cocina	10,24 m <sup>2</sup>
Distribuidor	3,02 m <sup>2</sup>
Dormitorio 1	12,03 m <sup>2</sup>
Dormitorio 2	10,88 m <sup>2</sup>
Dormitorio 3	10,67 m <sup>2</sup>
Baño 1	3,79 m <sup>2</sup>
Baño 2	3,62 m <sup>2</sup>
Aseo 1	2,97 m <sup>2</sup>
Trastero	5,23 m <sup>2</sup>
Garaje	90,02 m <sup>2</sup>
Terraza	83,16 m <sup>2</sup>
Jardín	38,57 m <sup>2</sup>
Porche	10,17 m <sup>2</sup>
<b>TOTAL</b>	<b>327,17 m<sup>2</sup></b>

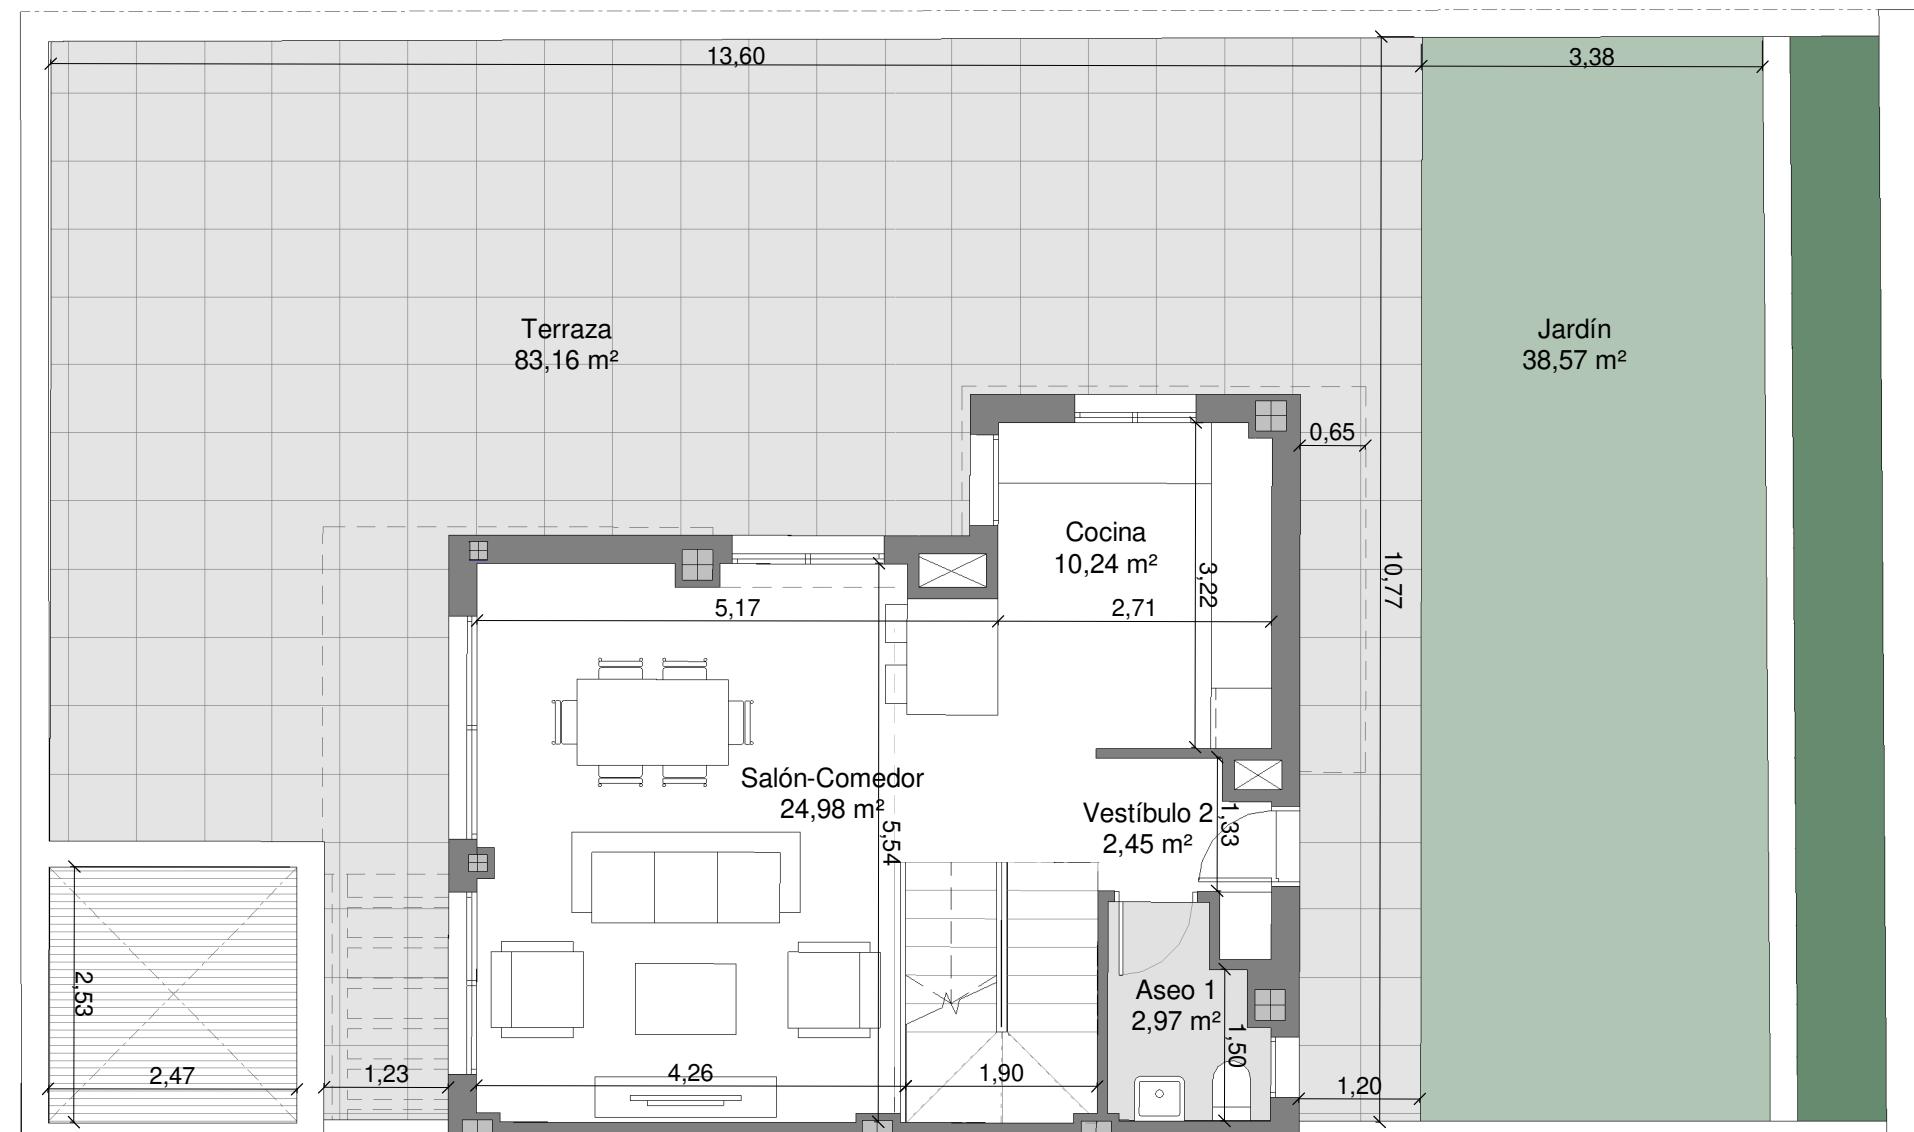


# MEISSA 28

VIA CORTIJO CERRO DEL MAR, R-3.2B SUP T10,  
TORRE DEL MAR, VÉLEZ-MÁLAGA

3D03  
03-P01

Ubicación de la vivienda

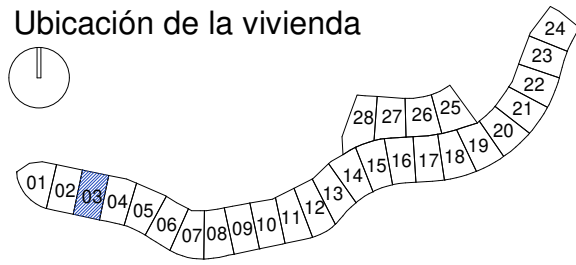

0 1 2 3m

ESCALA GRÁFICA

## Cuadro de Superficies

Sup.construida + Terraza	402,93 m <sup>2</sup>
Superficie construida	243,34 m <sup>2</sup>
Superficie útil interior	195,27 m <sup>2</sup>
Sup. construida según Decreto 218/2005	267,67 m <sup>2</sup>
Sup. útil según Decreto 218/2005	214,80 m <sup>2</sup>
<hr/>	
Vestíbulo 1	15,37 m <sup>2</sup>
Vestíbulo 2	2,45 m <sup>2</sup>
Salón-Comedor	24,98 m <sup>2</sup>
Cocina	10,24 m <sup>2</sup>
Distribuidor	3,02 m <sup>2</sup>
Dormitorio 1	12,03 m <sup>2</sup>
Dormitorio 2	10,88 m <sup>2</sup>
Dormitorio 3	10,67 m <sup>2</sup>
Baño 1	3,79 m <sup>2</sup>
Baño 2	3,62 m <sup>2</sup>
Aseo 1	2,97 m <sup>2</sup>
Trastero	5,23 m <sup>2</sup>
Garaje	90,02 m <sup>2</sup>
Terraza	83,16 m <sup>2</sup>
Jardín	38,57 m <sup>2</sup>
Porche	10,17 m <sup>2</sup>
<b>TOTAL</b>	<b>327,17 m<sup>2</sup></b>

