


# MEISSA 28

VIA CORTIJO CERRO DEL MAR, R-3.2B SUP T10,  
TORRE DEL MAR, VÉLEZ-MÁLAGA

3D02


02-P00

Ubicación de la vivienda

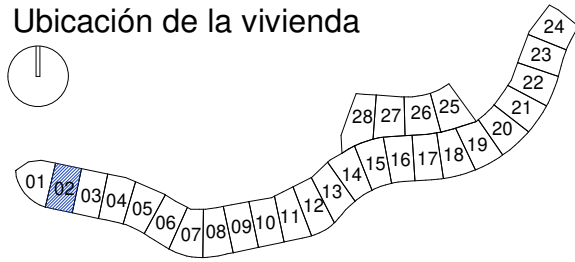

0 1 2 3m

ESCALA GRÁFICA

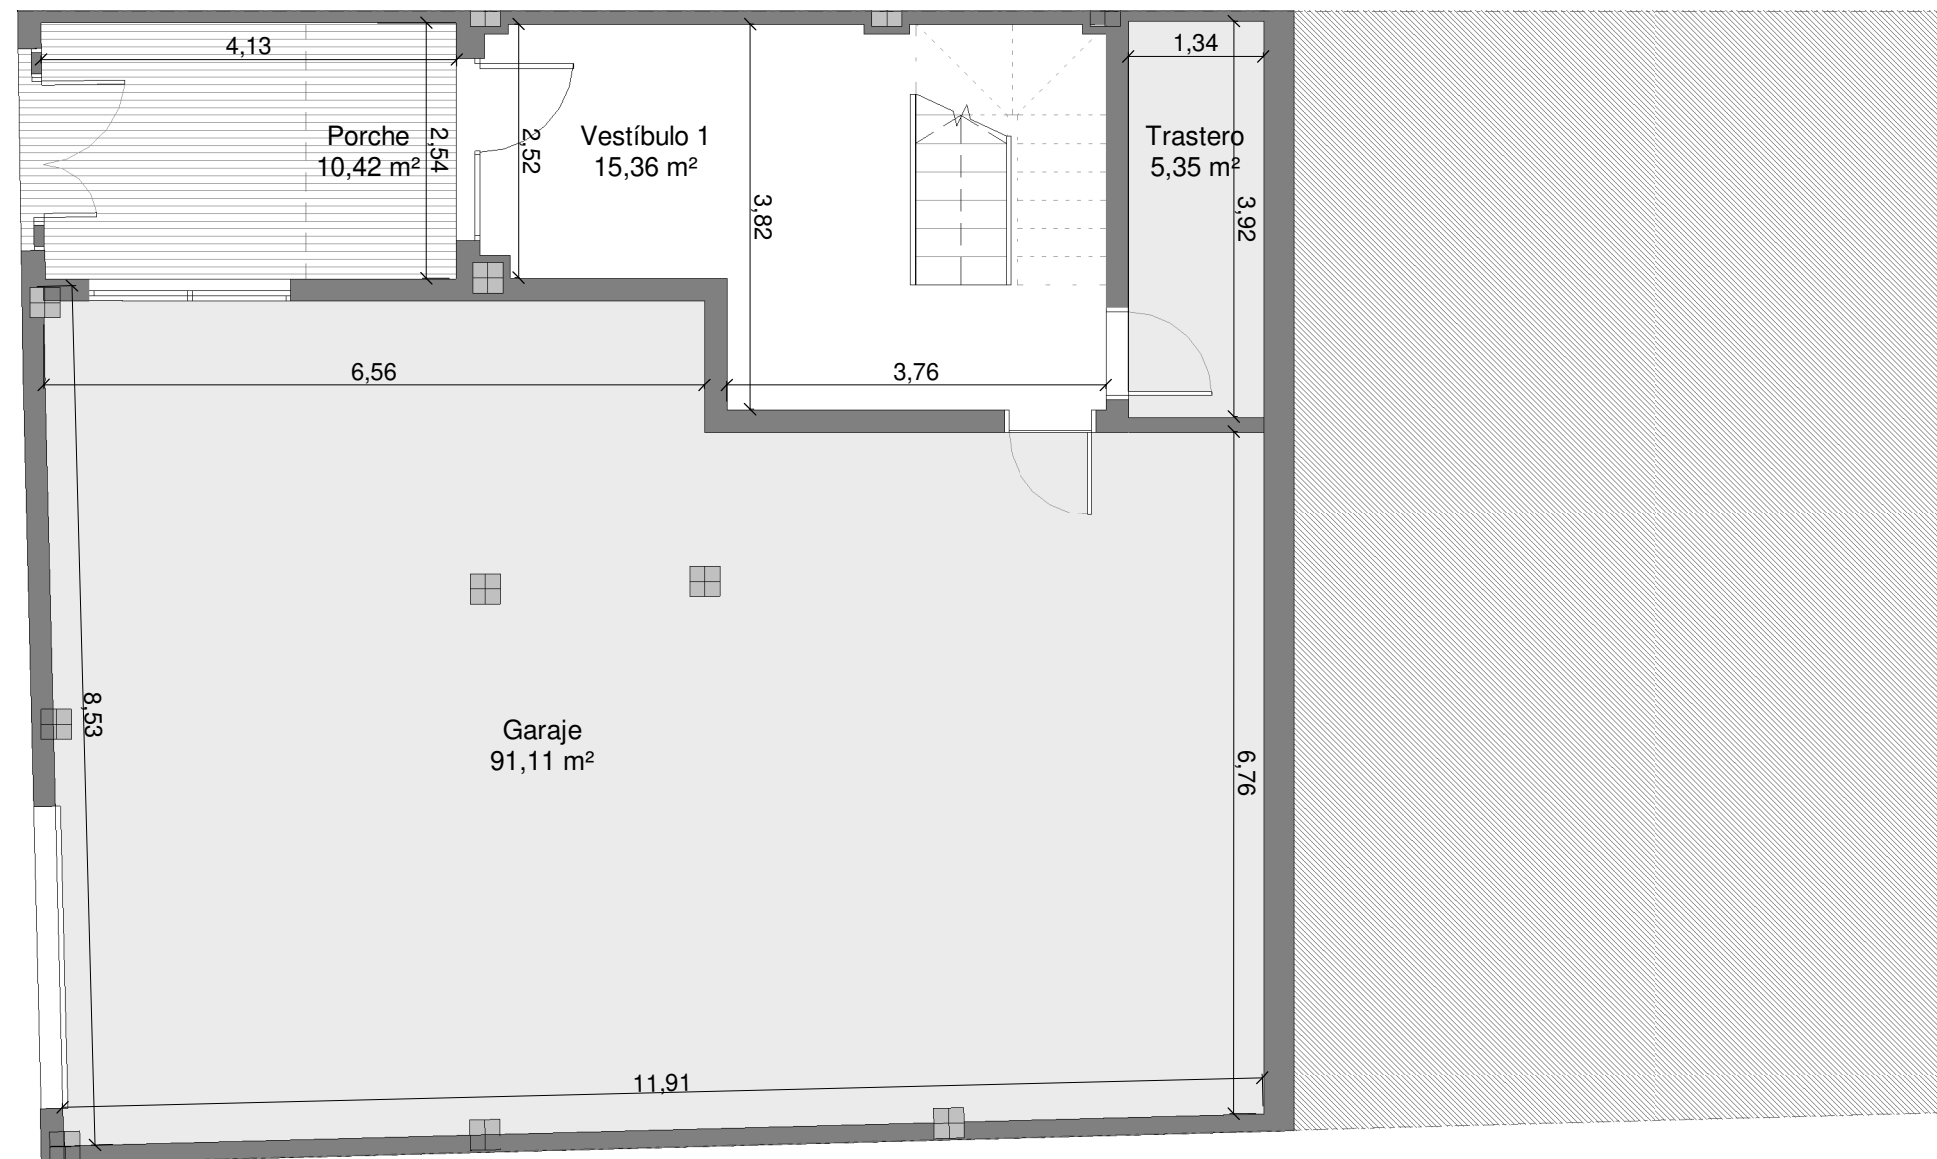

## Cuadro de Superficies


Sup.construida + Terraza	403,60 m <sup>2</sup>
Superficie construida	244,93 m <sup>2</sup>
Superficie útil interior	196,46 m <sup>2</sup>
Sup. construida según Decreto 218/2005	269,42 m <sup>2</sup>
Sup. útil según Decreto 218/2005	216,11 m <sup>2</sup>
<hr/>	
Vestíbulo 1	15,36 m <sup>2</sup>
Vestíbulo 2	2,45 m <sup>2</sup>
Salón-Comedor	24,97 m <sup>2</sup>
Cocina	10,24 m <sup>2</sup>
Distribuidor	3,02 m <sup>2</sup>
Dormitorio 1	12,03 m <sup>2</sup>
Dormitorio 2	10,88 m <sup>2</sup>
Dormitorio 3	10,67 m <sup>2</sup>
Baño 1	3,79 m <sup>2</sup>
Baño 2	3,62 m <sup>2</sup>
Aseo 1	2,97 m <sup>2</sup>
Trastero	5,35 m <sup>2</sup>
Garaje	91,11 m <sup>2</sup>
Terraza	85,13 m <sup>2</sup>
Jardín	36,21 m <sup>2</sup>
Porche	10,42 m <sup>2</sup>
<b>TOTAL</b>	<b>328,22 m<sup>2</sup></b>

# MEISSA 28

VIA CORTIJO CERRO DEL MAR, R-3.2B SUP T10,  
TORRE DEL MAR, VÉLEZ-MÁLAGA


3D02  
02-P01

Ubicación de la vivienda

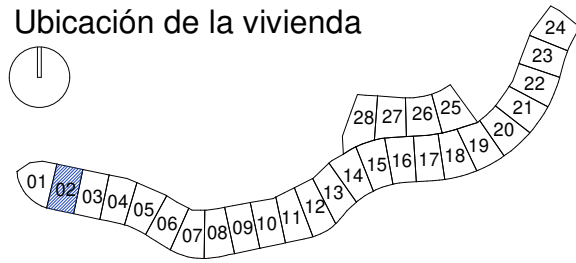

0 1 2 3m

ESCALA GRÁFICA

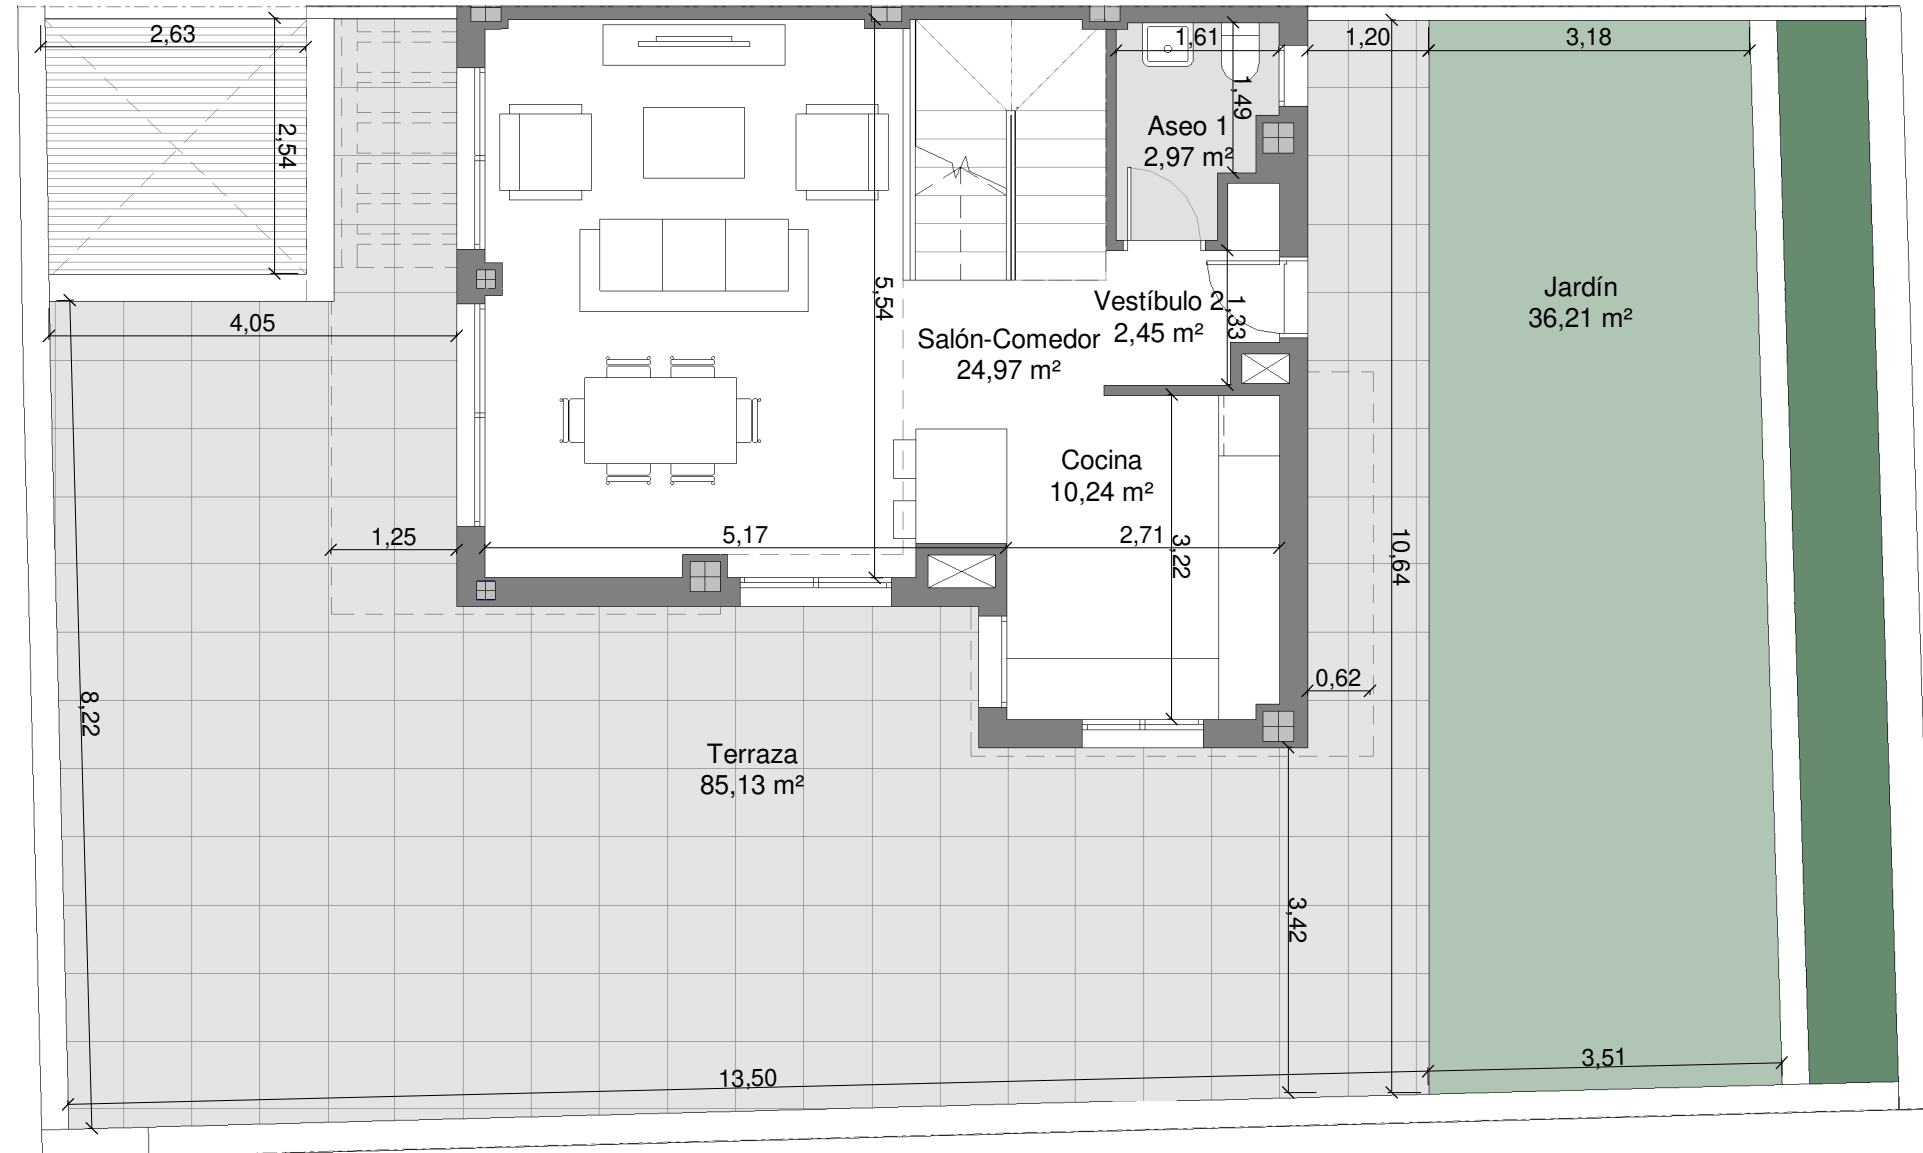

## Cuadro de Superficies

Sup.construida + Terraza	403,60 m <sup>2</sup>
Superficie construida	244,93 m <sup>2</sup>
Superficie útil interior	196,46 m <sup>2</sup>
Sup. construida según Decreto 218/2005	269,42 m <sup>2</sup>
Sup. útil según Decreto 218/2005	216,11 m <sup>2</sup>




Vestíbulo 1	15,36 m <sup>2</sup>
Vestíbulo 2	2,45 m <sup>2</sup>
Salón-Comedor	24,97 m <sup>2</sup>
Cocina	10,24 m <sup>2</sup>
Distribuidor	3,02 m <sup>2</sup>
Dormitorio 1	12,03 m <sup>2</sup>
Dormitorio 2	10,88 m <sup>2</sup>
Dormitorio 3	10,67 m <sup>2</sup>
Baño 1	3,79 m <sup>2</sup>
Baño 2	3,62 m <sup>2</sup>
Aseo 1	2,97 m <sup>2</sup>
Trastero	5,35 m <sup>2</sup>
Garaje	91,11 m <sup>2</sup>
Terraza	85,13 m <sup>2</sup>
Jardín	36,21 m <sup>2</sup>
Porche	10,42 m <sup>2</sup>
<b>TOTAL</b>	<b>328,22 m<sup>2</sup></b>

# MEISSA 28

VIA CORTIJO CERRO DEL MAR, R-3.2B SUP T10,  
TORRE DEL MAR, VÉLEZ-MÁLAGA

3D02  
02-P01

Ubicación de la vivienda

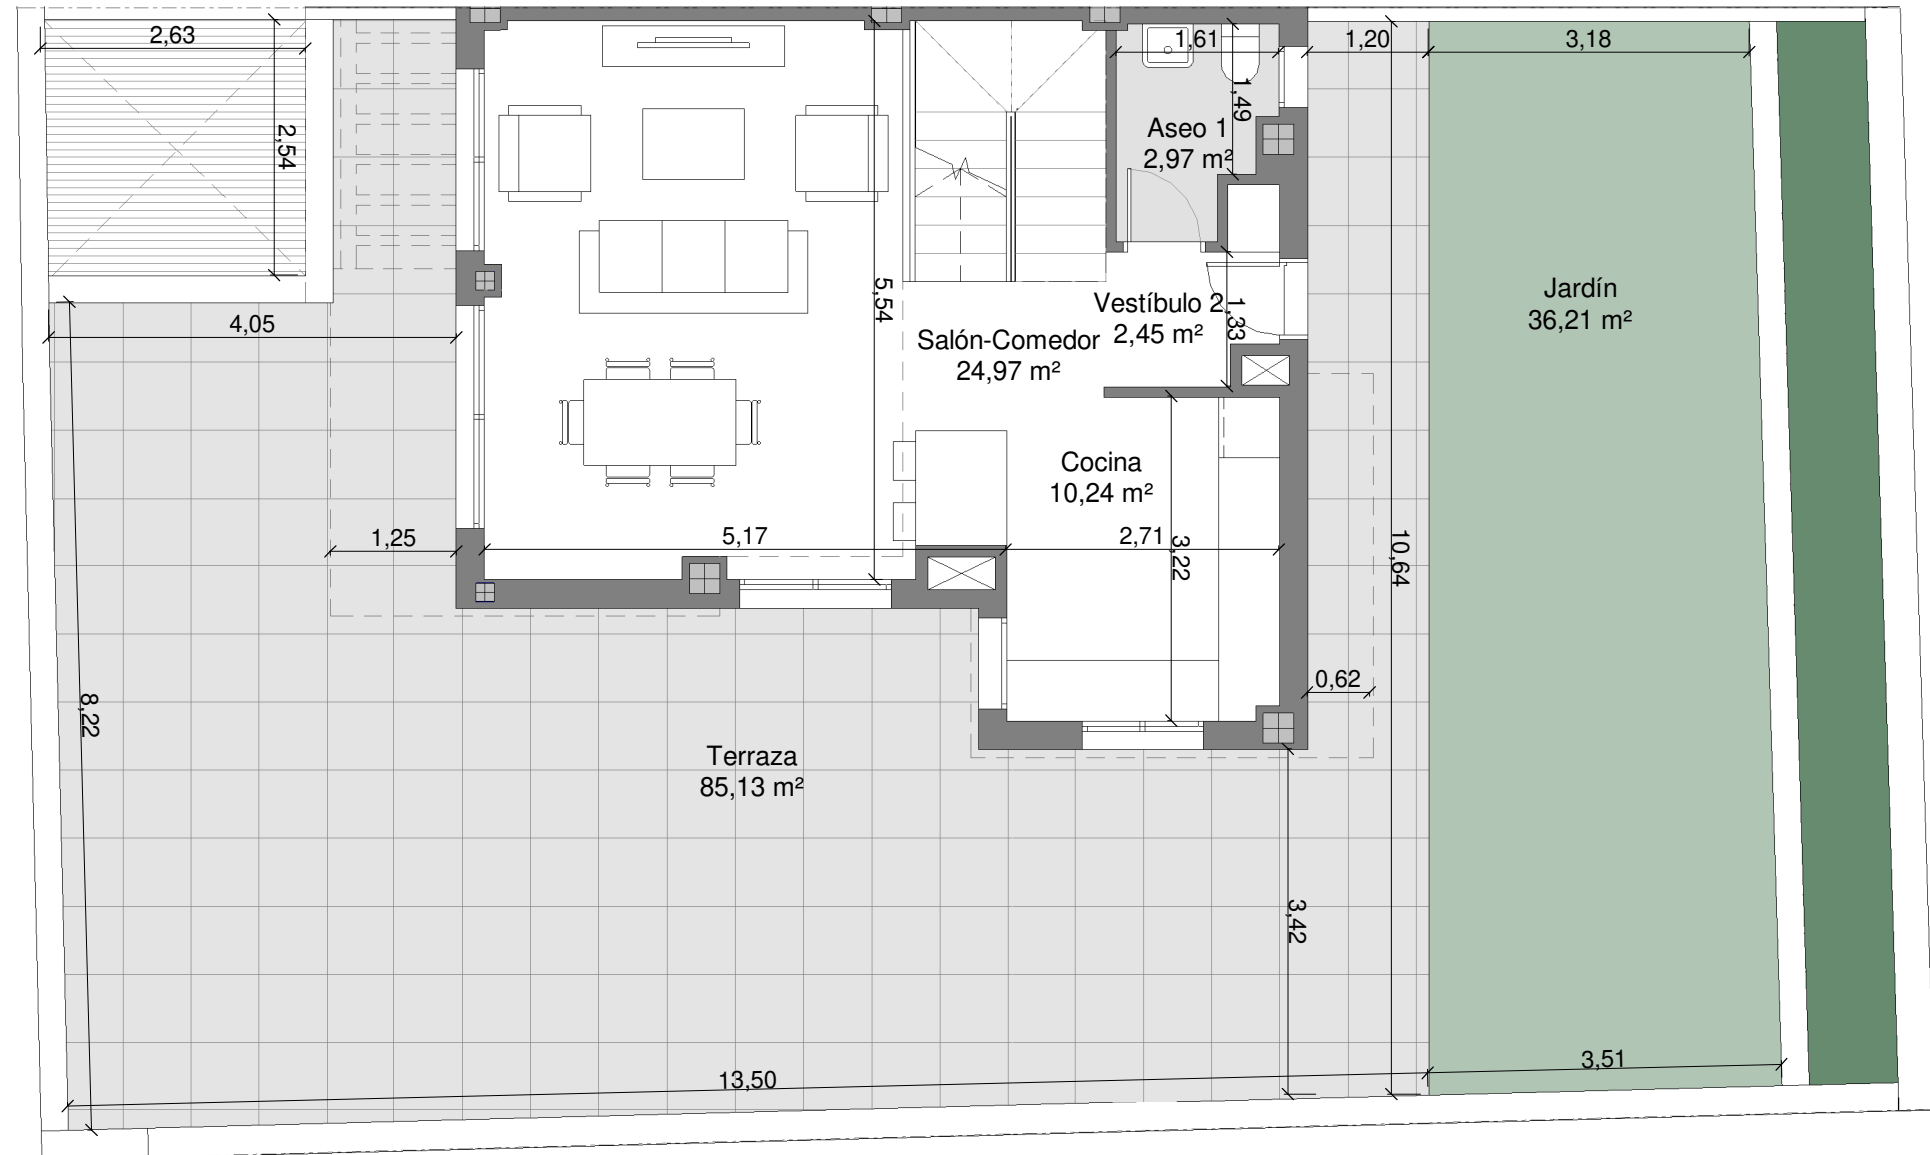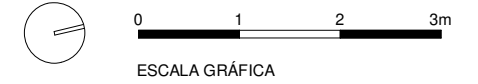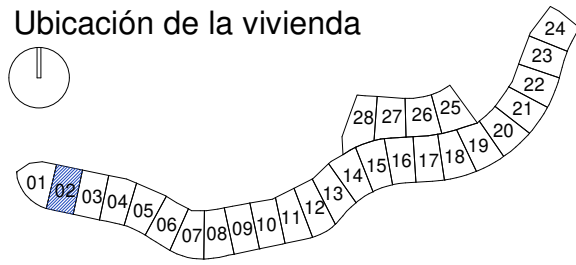

## Cuadro de Superficies

Sup.construida + Terraza	403,60 m <sup>2</sup>
Superficie construida	244,93 m <sup>2</sup>
Superficie útil interior	196,46 m <sup>2</sup>
Sup. construida según Decreto 218/2005	269,42 m <sup>2</sup>
Sup. útil según Decreto 218/2005	216,11 m <sup>2</sup>

Vestíbulo 1	15,36 m <sup>2</sup>
Vestíbulo 2	2,45 m <sup>2</sup>
Salón-Comedor	24,97 m <sup>2</sup>
Cocina	10,24 m <sup>2</sup>
Distribuidor	3,02 m <sup>2</sup>
Dormitorio 1	12,03 m <sup>2</sup>
Dormitorio 2	10,88 m <sup>2</sup>
Dormitorio 3	10,67 m <sup>2</sup>
Baño 1	3,79 m <sup>2</sup>
Baño 2	3,62 m <sup>2</sup>
Aseo 1	2,97 m <sup>2</sup>
Trastero	5,35 m <sup>2</sup>
Garaje	91,11 m <sup>2</sup>
Terraza	85,13 m <sup>2</sup>
Jardín	36,21 m <sup>2</sup>
Porche	10,42 m <sup>2</sup>
<b>TOTAL</b>	<b>328,22 m<sup>2</sup></b>