


# MEISSA 28

VIA CORTIJO CERRO DEL MAR, R-3.2B SUP T10,  
TORRE DEL MAR, VÉLEZ-MÁLAGA

3D13  
13-P00

Ubicación de la vivienda

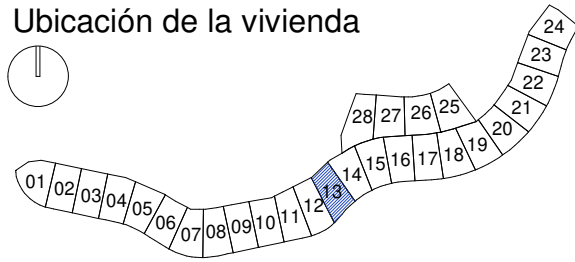


0 1 2 3m

ESCALA GRÁFICA

## Cuadro de Superficies

Sup.construida + Terraza	412,87 m <sup>2</sup>
Superficie construida	252,50 m <sup>2</sup>
Superficie útil interior	203,58 m <sup>2</sup>
Sup. construida según Decreto 218/2005	277,75 m <sup>2</sup>
Sup. útil según Decreto 218/2005	223,94 m <sup>2</sup>
<hr/>	
Vestíbulo 1	15,70 m <sup>2</sup>
Vestíbulo 2	2,45 m <sup>2</sup>
Salón-Comedor	24,97 m <sup>2</sup>
Cocina	10,24 m <sup>2</sup>
Distribuidor	3,02 m <sup>2</sup>
Dormitorio 1	12,03 m <sup>2</sup>
Dormitorio 2	10,88 m <sup>2</sup>
Dormitorio 3	10,67 m <sup>2</sup>
Baño 1	3,79 m <sup>2</sup>
Baño 2	3,62 m <sup>2</sup>
Aseo 1	2,97 m <sup>2</sup>
Trastero	5,32 m <sup>2</sup>
Garaje	97,92 m <sup>2</sup>
Terraza	89,42 m <sup>2</sup>
Jardín	33,93 m <sup>2</sup>
Porche	10,75 m <sup>2</sup>
TOTAL	337,68 m <sup>2</sup>

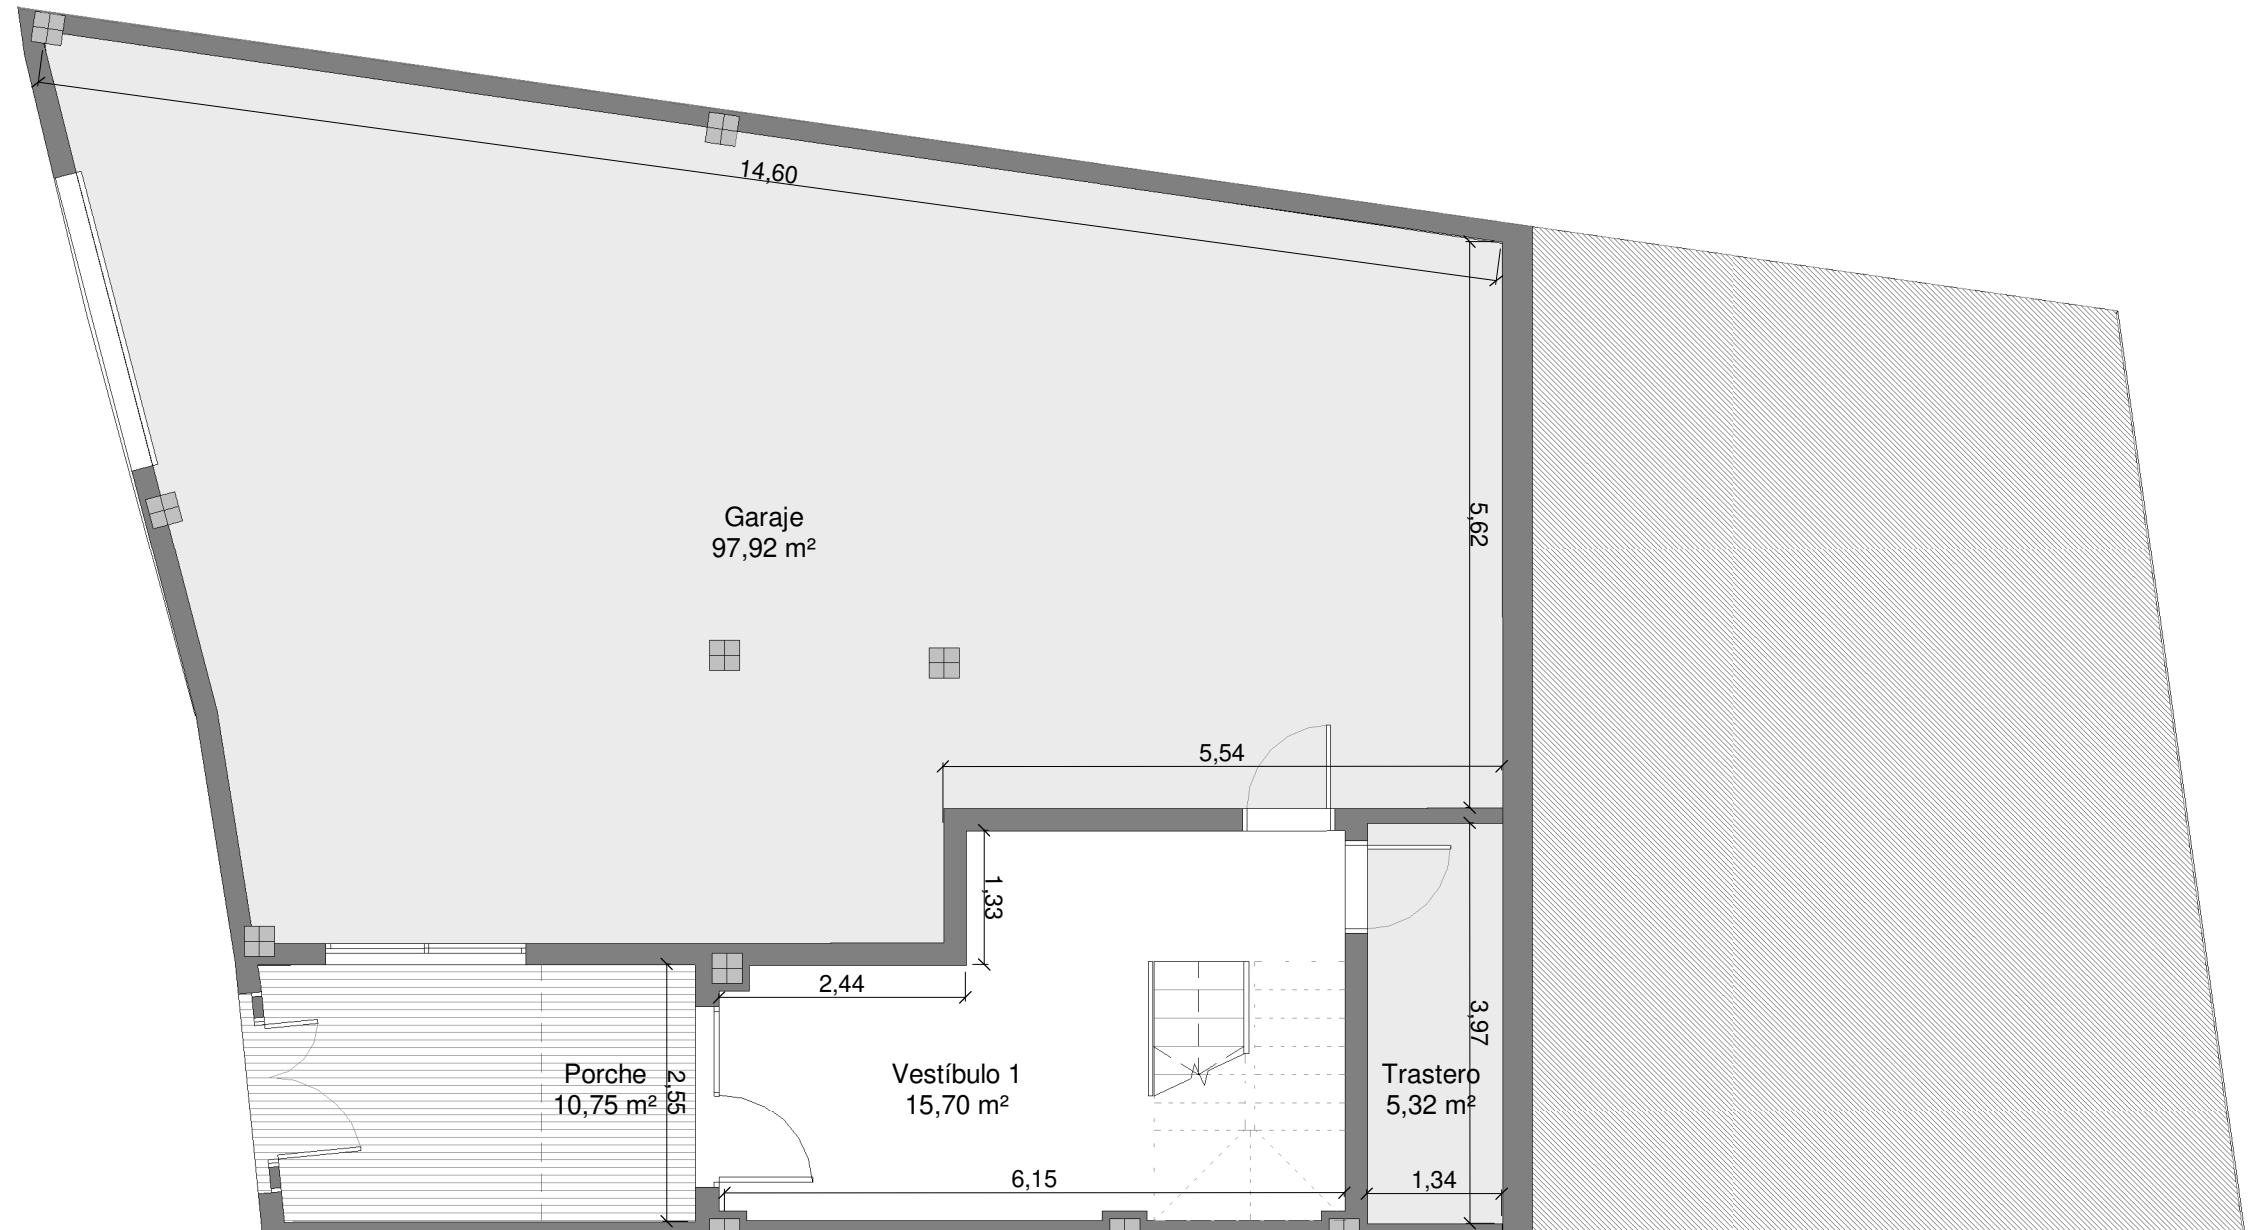


# MEISSA 28

VIA CORTIJO CERRO DEL MAR, R-3.2B SUP T10,  
TORRE DEL MAR, VÉLEZ-MÁLAGA

3D13  
13-P01

Ubicación de la vivienda

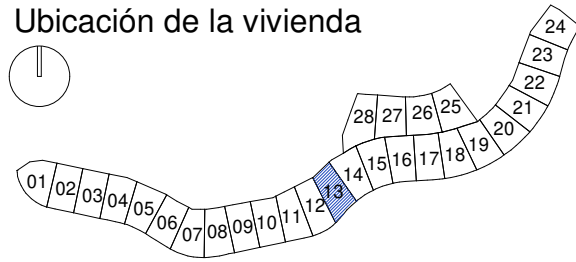


0 1 2 3m

ESCALA GRÁFICA

## Cuadro de Superficies

Sup.construida + Terraza	412,87 m <sup>2</sup>
Superficie construida	252,50 m <sup>2</sup>
Superficie útil interior	203,58 m <sup>2</sup>
Sup. construida según Decreto 218/2005	277,75 m <sup>2</sup>
Sup. útil según Decreto 218/2005	223,94 m <sup>2</sup>
<hr/>	
Vestíbulo 1	15,70 m <sup>2</sup>
Vestíbulo 2	2,45 m <sup>2</sup>
Salón-Comedor	24,97 m <sup>2</sup>
Cocina	10,24 m <sup>2</sup>
Distribuidor	3,02 m <sup>2</sup>
Dormitorio 1	12,03 m <sup>2</sup>
Dormitorio 2	10,88 m <sup>2</sup>
Dormitorio 3	10,67 m <sup>2</sup>
Baño 1	3,79 m <sup>2</sup>
Baño 2	3,62 m <sup>2</sup>
Aseo 1	2,97 m <sup>2</sup>
Trastero	5,32 m <sup>2</sup>
Garaje	97,92 m <sup>2</sup>
Terraza	89,42 m <sup>2</sup>
Jardín	33,93 m <sup>2</sup>
Porche	10,75 m <sup>2</sup>
<b>TOTAL</b>	<b>337,68 m<sup>2</sup></b>

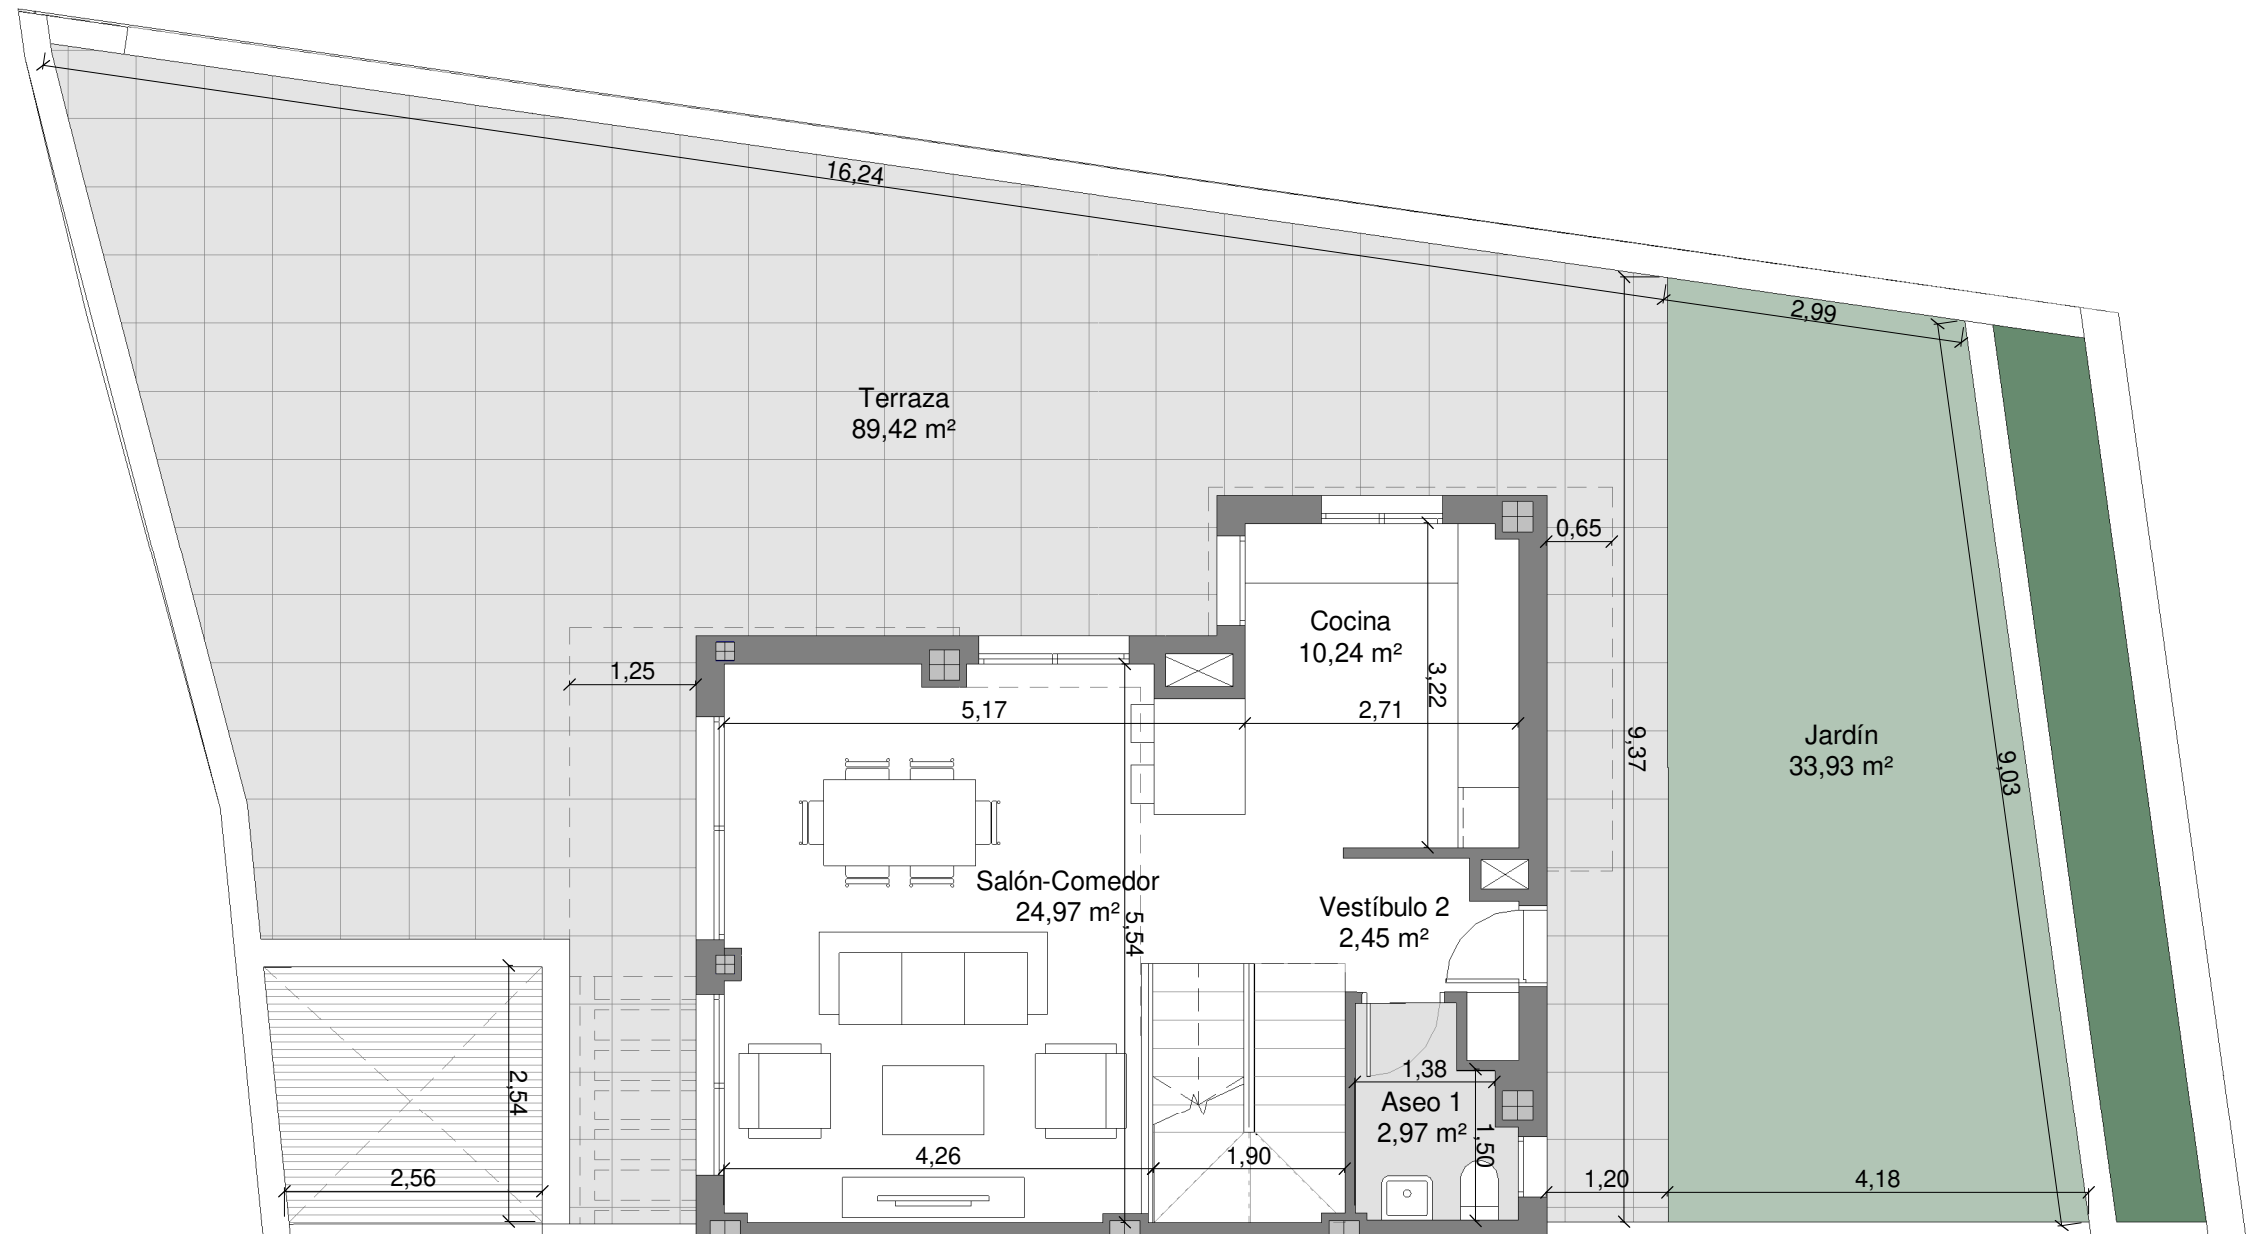


# MEISSA 28

VIA CORTIJO CERRO DEL MAR, R-3.2B SUP T10,  
TORRE DEL MAR, VÉLEZ-MÁLAGA

3D13  
13-P01

Ubicación de la vivienda

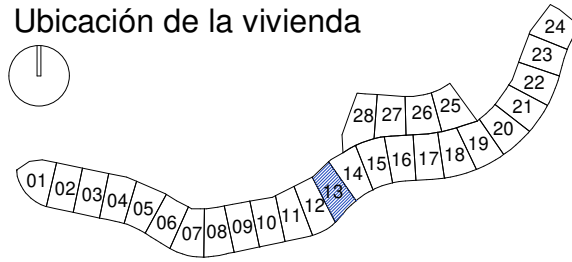

0 1 2 3m

ESCALA GRÁFICA

## Cuadro de Superficies

Sup.construida + Terraza	412,87 m <sup>2</sup>
Superficie construida	252,50 m <sup>2</sup>
Superficie útil interior	203,58 m <sup>2</sup>
Sup. construida según Decreto 218/2005	277,75 m <sup>2</sup>
Sup. útil según Decreto 218/2005	223,94 m <sup>2</sup>
<hr/>	
Vestíbulo 1	15,70 m <sup>2</sup>
Vestíbulo 2	2,45 m <sup>2</sup>
Salón-Comedor	24,97 m <sup>2</sup>
Cocina	10,24 m <sup>2</sup>
Distribuidor	3,02 m <sup>2</sup>
Dormitorio 1	12,03 m <sup>2</sup>
Dormitorio 2	10,88 m <sup>2</sup>
Dormitorio 3	10,67 m <sup>2</sup>
Baño 1	3,79 m <sup>2</sup>
Baño 2	3,62 m <sup>2</sup>
Aseo 1	2,97 m <sup>2</sup>
Trastero	5,32 m <sup>2</sup>
Garaje	97,92 m <sup>2</sup>
Terraza	89,42 m <sup>2</sup>
Jardín	33,93 m <sup>2</sup>
Porche	10,75 m <sup>2</sup>
<b>TOTAL</b>	<b>337,68 m<sup>2</sup></b>

