
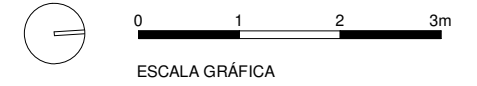


MEISSA 28

VIA CORTIJO CERRO DEL MAR, R-3.2B SUP T10,
TORRE DEL MAR, VÉLEZ-MÁLAGA

3D28
28-P00


Ubicación de la vivienda

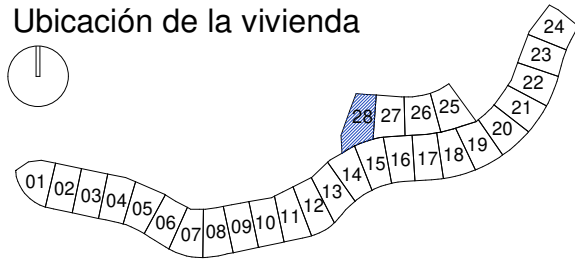

Cuadro de Superficies

Sup.construida + Terraza	301,57 m ²
Superficie construida	122,68 m ²
Superficie útil interior	92,39 m ²
Sup. construida según Decreto 218/2005	161,43 m ²
Sup. útil según Decreto 218/2005	123,57 m ²

Vestíbulo	3,38 m ²
Salón-Comedor	23,77 m ²
Cocina	8,50 m ²
Distribuidor	2,65 m ²
Distribuidor	3,23 m ²
Dormitorio 1	13,32 m ²
Dormitorio 2	10,75 m ²
Dormitorio 3	11,05 m ²
Baño 1	5,04 m ²
Baño 2	3,79 m ²
Aseo 1	2,77 m ²
Trastero	4,14 m ²
Garaje	19,95 m ²
Porche	10,43 m ²
Terraza	33,00 m ²
Jardín	83,40 m ²
TOTAL	239,17 m²

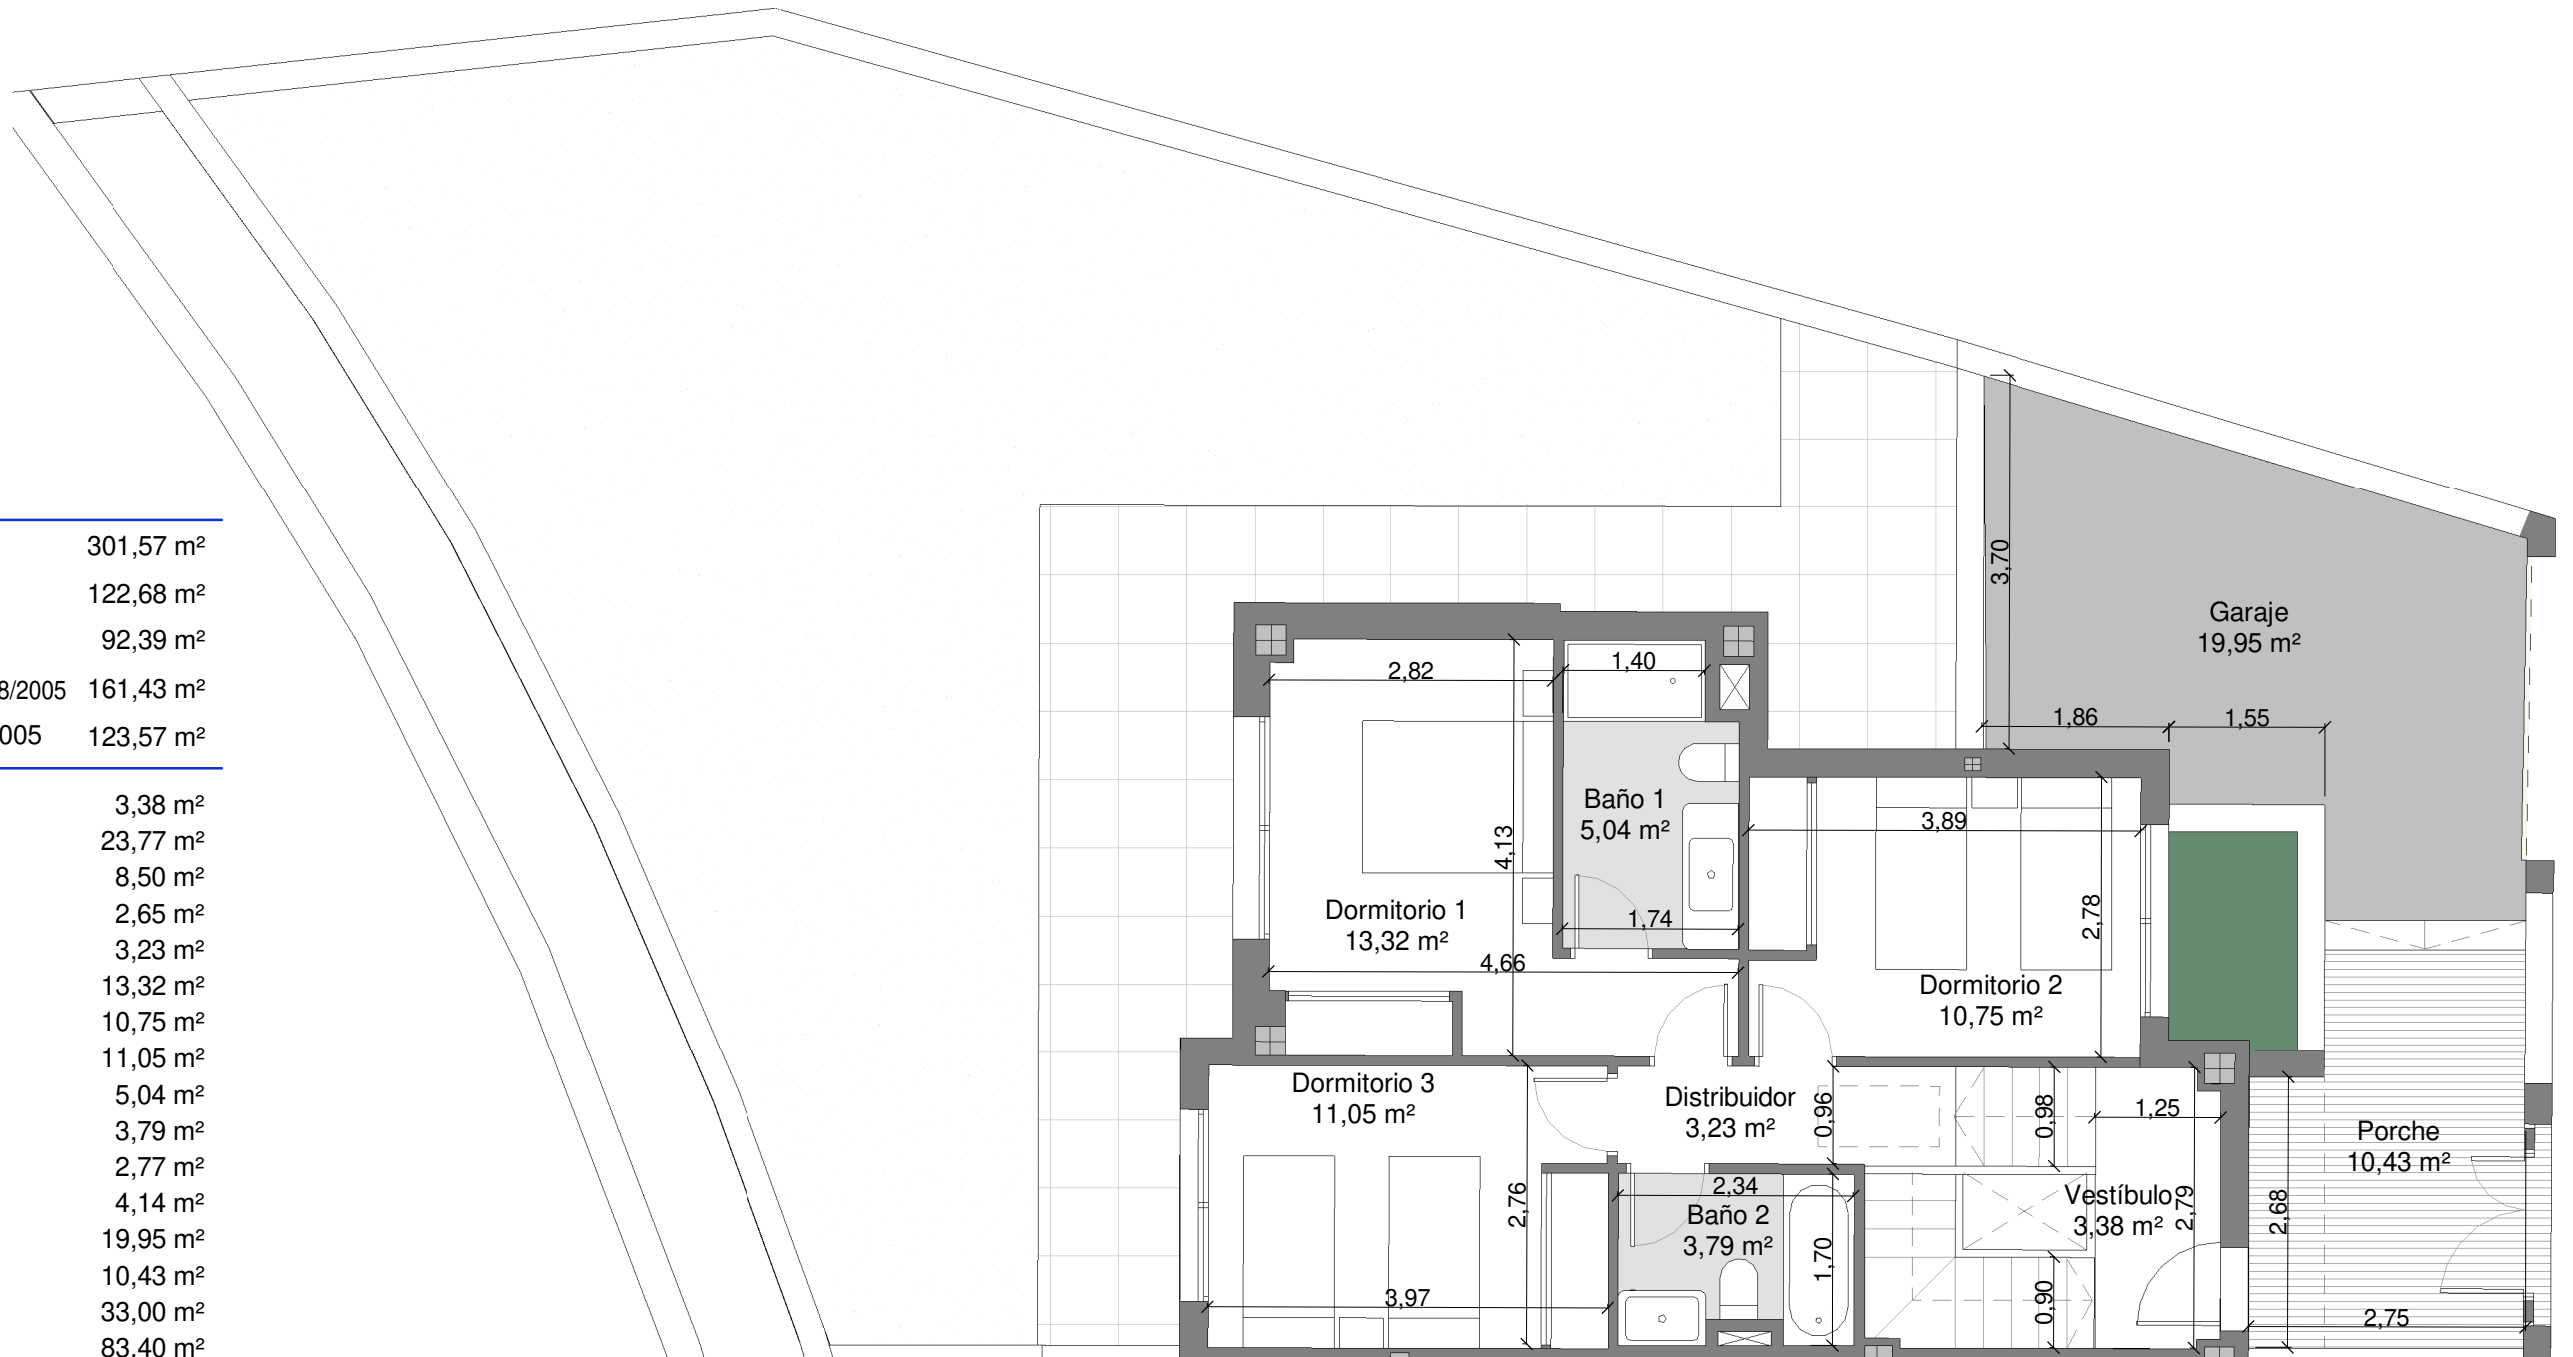


MEISSA 28

VIA CORTIJO CERRO DEL MAR, R-3.2B SUP T10,
TORRE DEL MAR, VÉLEZ-MÁLAGA

3D28
28-S01

Ubicación de la vivienda

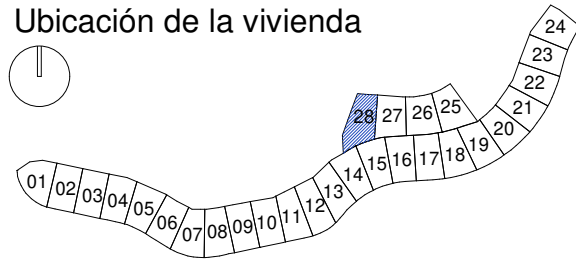

0 1 2 3m

ESCALA GRÁFICA

Cuadro de Superficies

Sup.construida + Terraza	301,57 m ²
Superficie construida	122,68 m ²
Superficie útil interior	92,39 m ²
Sup. construida según Decreto 218/2005	161,43 m ²
Sup. útil según Decreto 218/2005	123,57 m ²

Vestíbulo	3,38 m ²
Salón-Comedor	23,77 m ²
Cocina	8,50 m ²
Distribuidor	2,65 m ²
Distribuidor	3,23 m ²
Dormitorio 1	13,32 m ²
Dormitorio 2	10,75 m ²
Dormitorio 3	11,05 m ²
Baño 1	5,04 m ²
Baño 2	3,79 m ²
Aseo 1	2,77 m ²
Trastero	4,14 m ²
Garaje	19,95 m ²
Porche	10,43 m ²
Terraza	33,00 m ²
Jardín	83,40 m ²
TOTAL	239,17 m ²

