
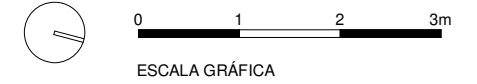


# MEISSA 28

VIA CORTIJO CERRO DEL MAR, R-3.2B SUP T10,  
TORRE DEL MAR, VÉLEZ-MÁLAGA


3D26  
26-P00

Ubicación de la vivienda

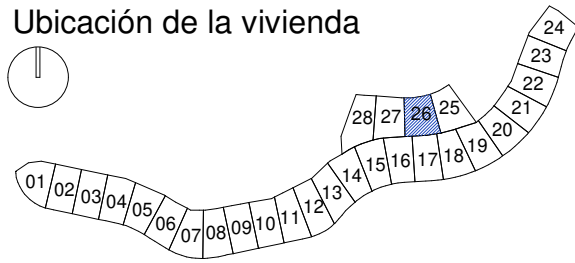

## Cuadro de Superficies

Sup.construida + Terraza	269,96 m <sup>2</sup>
Superficie construida	121,68 m <sup>2</sup>
Superficie útil interior	92,50 m <sup>2</sup>
Sup. construida según Decreto 218/2005	178,70 m <sup>2</sup>
Sup. útil según Decreto 218/2005	142,33 m <sup>2</sup>
<hr/>	
Vestíbulo	2,82 m <sup>2</sup>
Salón-Comedor	23,80 m <sup>2</sup>
Cocina	8,50 m <sup>2</sup>
Distribuidor	2,97 m <sup>2</sup>
Distribuidor	4,74 m <sup>2</sup>
Dormitorio 1	12,97 m <sup>2</sup>
Dormitorio 2	11,44 m <sup>2</sup>
Dormitorio 3	10,27 m <sup>2</sup>
Baño 1	4,70 m <sup>2</sup>
Baño 2	3,76 m <sup>2</sup>
Aseo 1	2,78 m <sup>2</sup>
Trastero	3,75 m <sup>2</sup>
Garaje	36,89 m <sup>2</sup>
Porche	11,58 m <sup>2</sup>
Terraza	25,17 m <sup>2</sup>
Jardín	43,51 m <sup>2</sup>
<b>TOTAL</b>	<b>209,65 m<sup>2</sup></b>

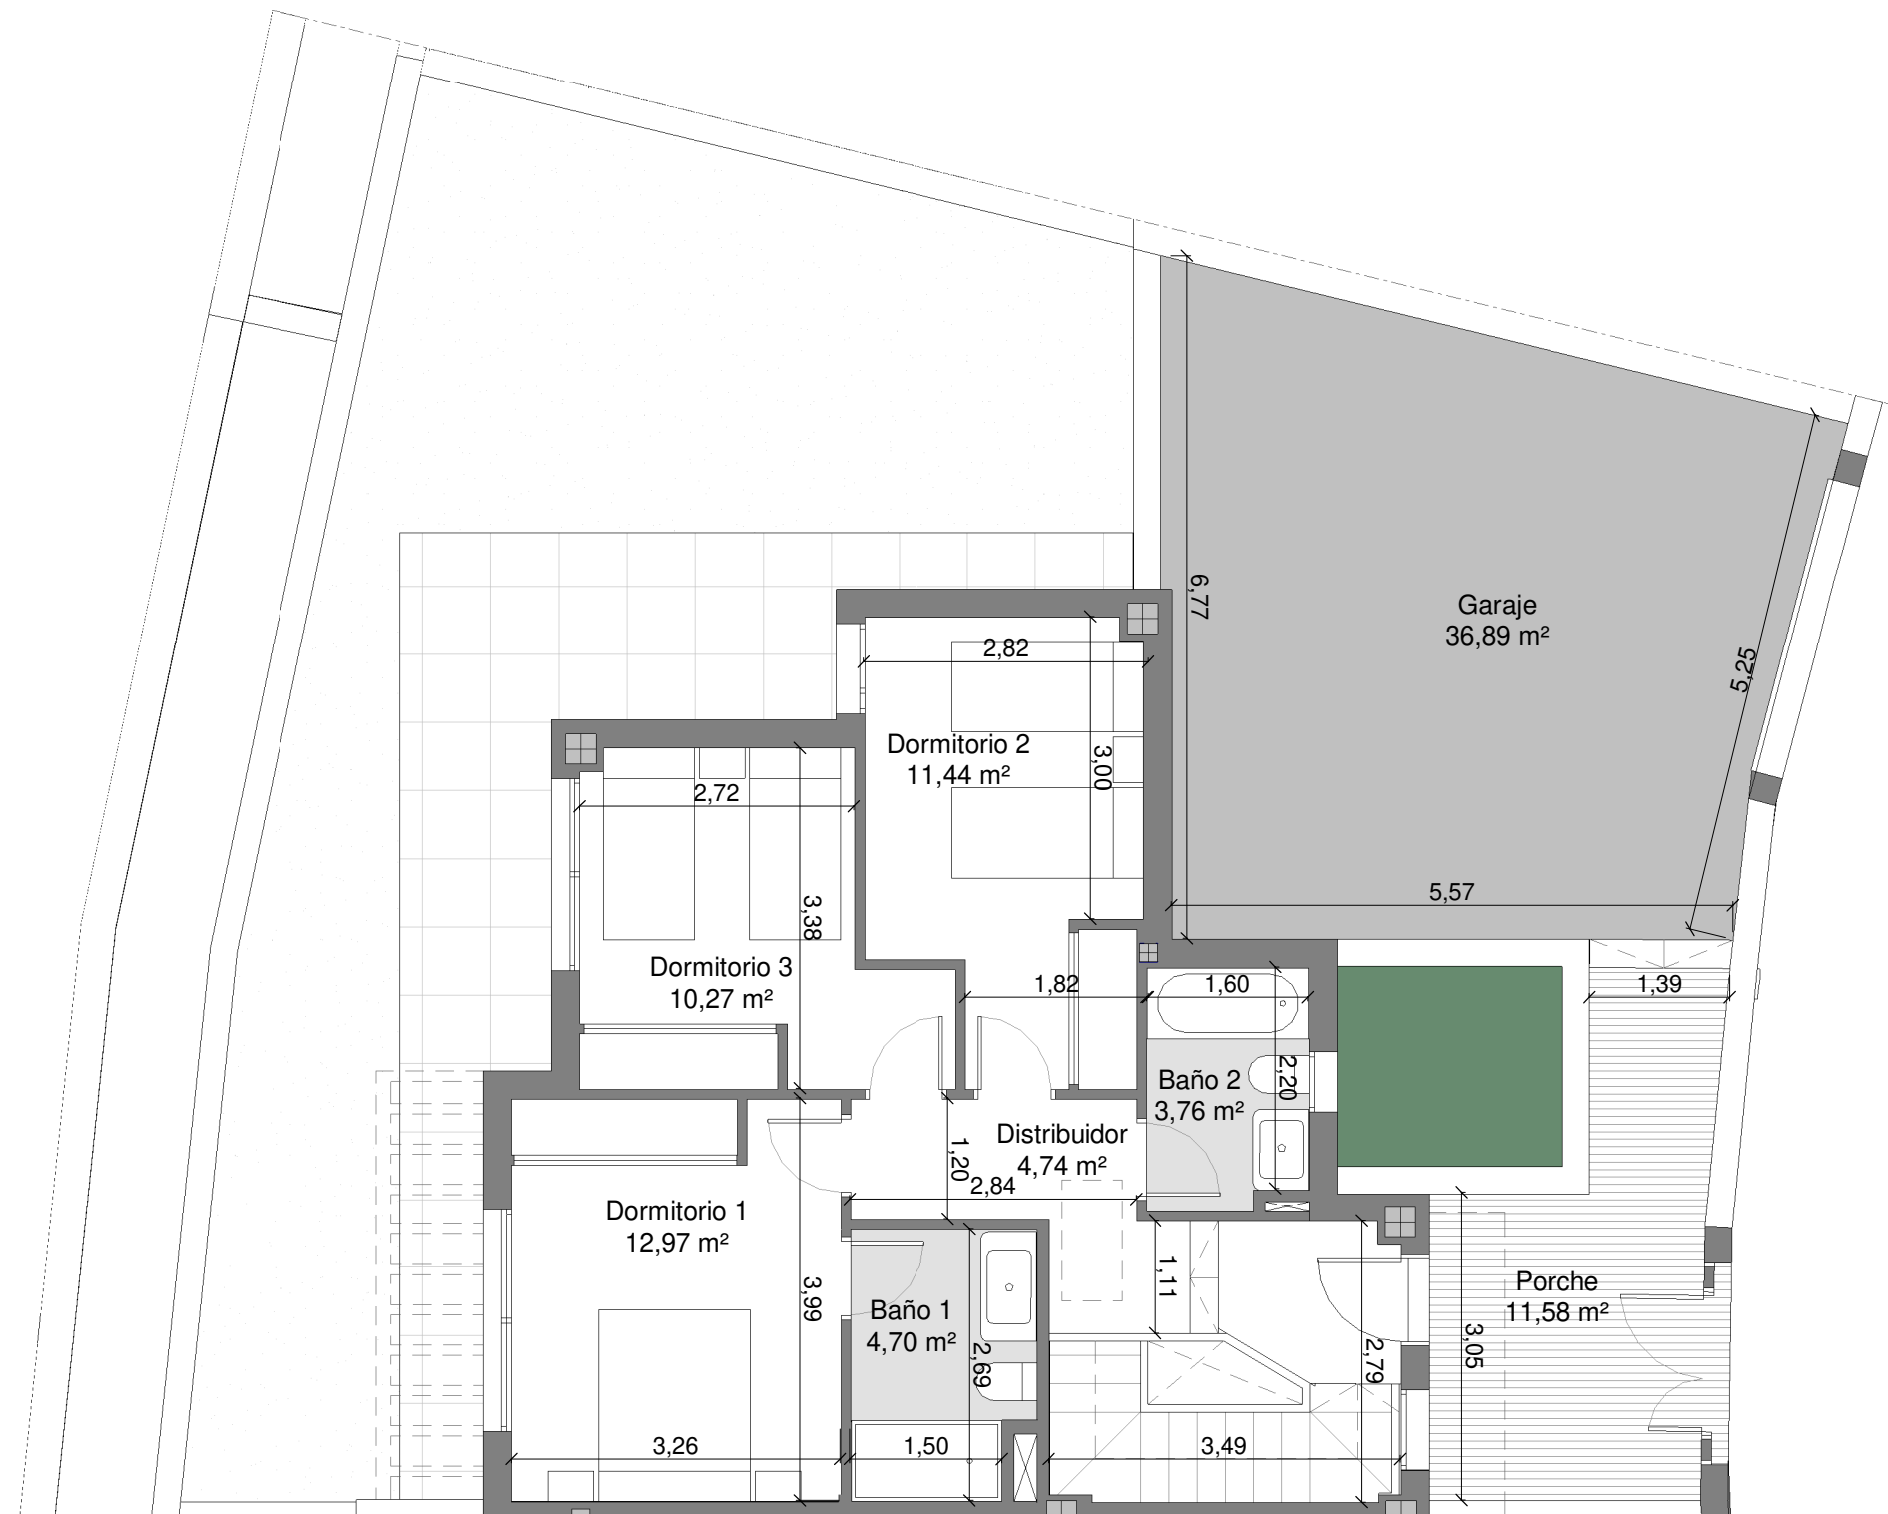


# MEISSA 28

VIA CORTIJO CERRO DEL MAR, R-3.2B SUP T10,  
TORRE DEL MAR, VÉLEZ-MÁLAGA

3D26  
26-S01

Ubicación de la vivienda

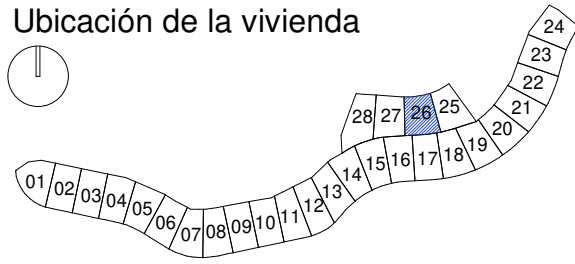

0 1 2 3m

ESCALA GRÁFICA

## Cuadro de Superficies

Sup.construida + Terraza	269,96 m <sup>2</sup>
Superficie construida	121,68 m <sup>2</sup>
Superficie útil interior	92,50 m <sup>2</sup>
Sup. construida según Decreto 218/2005	178,70 m <sup>2</sup>
Sup. útil según Decreto 218/2005	142,33 m <sup>2</sup>
<hr/>	
Vestíbulo	2,82 m <sup>2</sup>
Salón-Comedor	23,80 m <sup>2</sup>
Cocina	8,50 m <sup>2</sup>
Distribuidor	2,97 m <sup>2</sup>
Distribuidor	4,74 m <sup>2</sup>
Dormitorio 1	12,97 m <sup>2</sup>
Dormitorio 2	11,44 m <sup>2</sup>
Dormitorio 3	10,27 m <sup>2</sup>
Baño 1	4,70 m <sup>2</sup>
Baño 2	3,76 m <sup>2</sup>
Aseo 1	2,78 m <sup>2</sup>
Trastero	3,75 m <sup>2</sup>
Garaje	36,89 m <sup>2</sup>
Porche	11,58 m <sup>2</sup>
Terraza	25,17 m <sup>2</sup>
Jardín	43,51 m <sup>2</sup>
<b>TOTAL</b>	<b>209,65 m<sup>2</sup></b>

