


MEISSA 28

VIA CORTIJO CERRO DEL MAR, R-3.2B SUP T10,
TORRE DEL MAR, VÉLEZ-MÁLAGA

3D25

25-P00

Ubicación de la vivienda

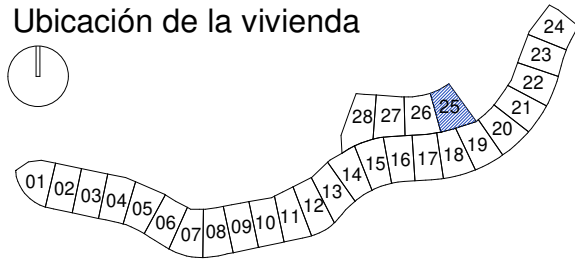


0 1 2 3m

ESCALA GRÁFICA

Cuadro de Superficies

Sup.construida + Terraza	271,03 m ²
Superficie construida	122,51 m ²
Superficie útil interior	92,29 m ²
Sup. construida según Decreto 218/2005	172,14 m ²
Sup. útil según Decreto 218/2005	138,30 m ²
<hr/>	
Vestíbulo	2,88 m ²
Salón-Comedor	23,81 m ²
Cocina	8,50 m ²
Distribuidor	2,84 m ²
Distribuidor	3,77 m ²
Dormitorio 1	13,31 m ²
Dormitorio 2	11,05 m ²
Dormitorio 3	10,69 m ²
Baño 1	5,05 m ²
Baño 2	3,81 m ²
Aseo 1	2,85 m ²
Trastero	3,73 m ²
Garaje	33,44 m ²
Porche	11,45 m ²
Terraza	28,75 m ²
Jardín	46,23 m ²
TOTAL	212,16 m²

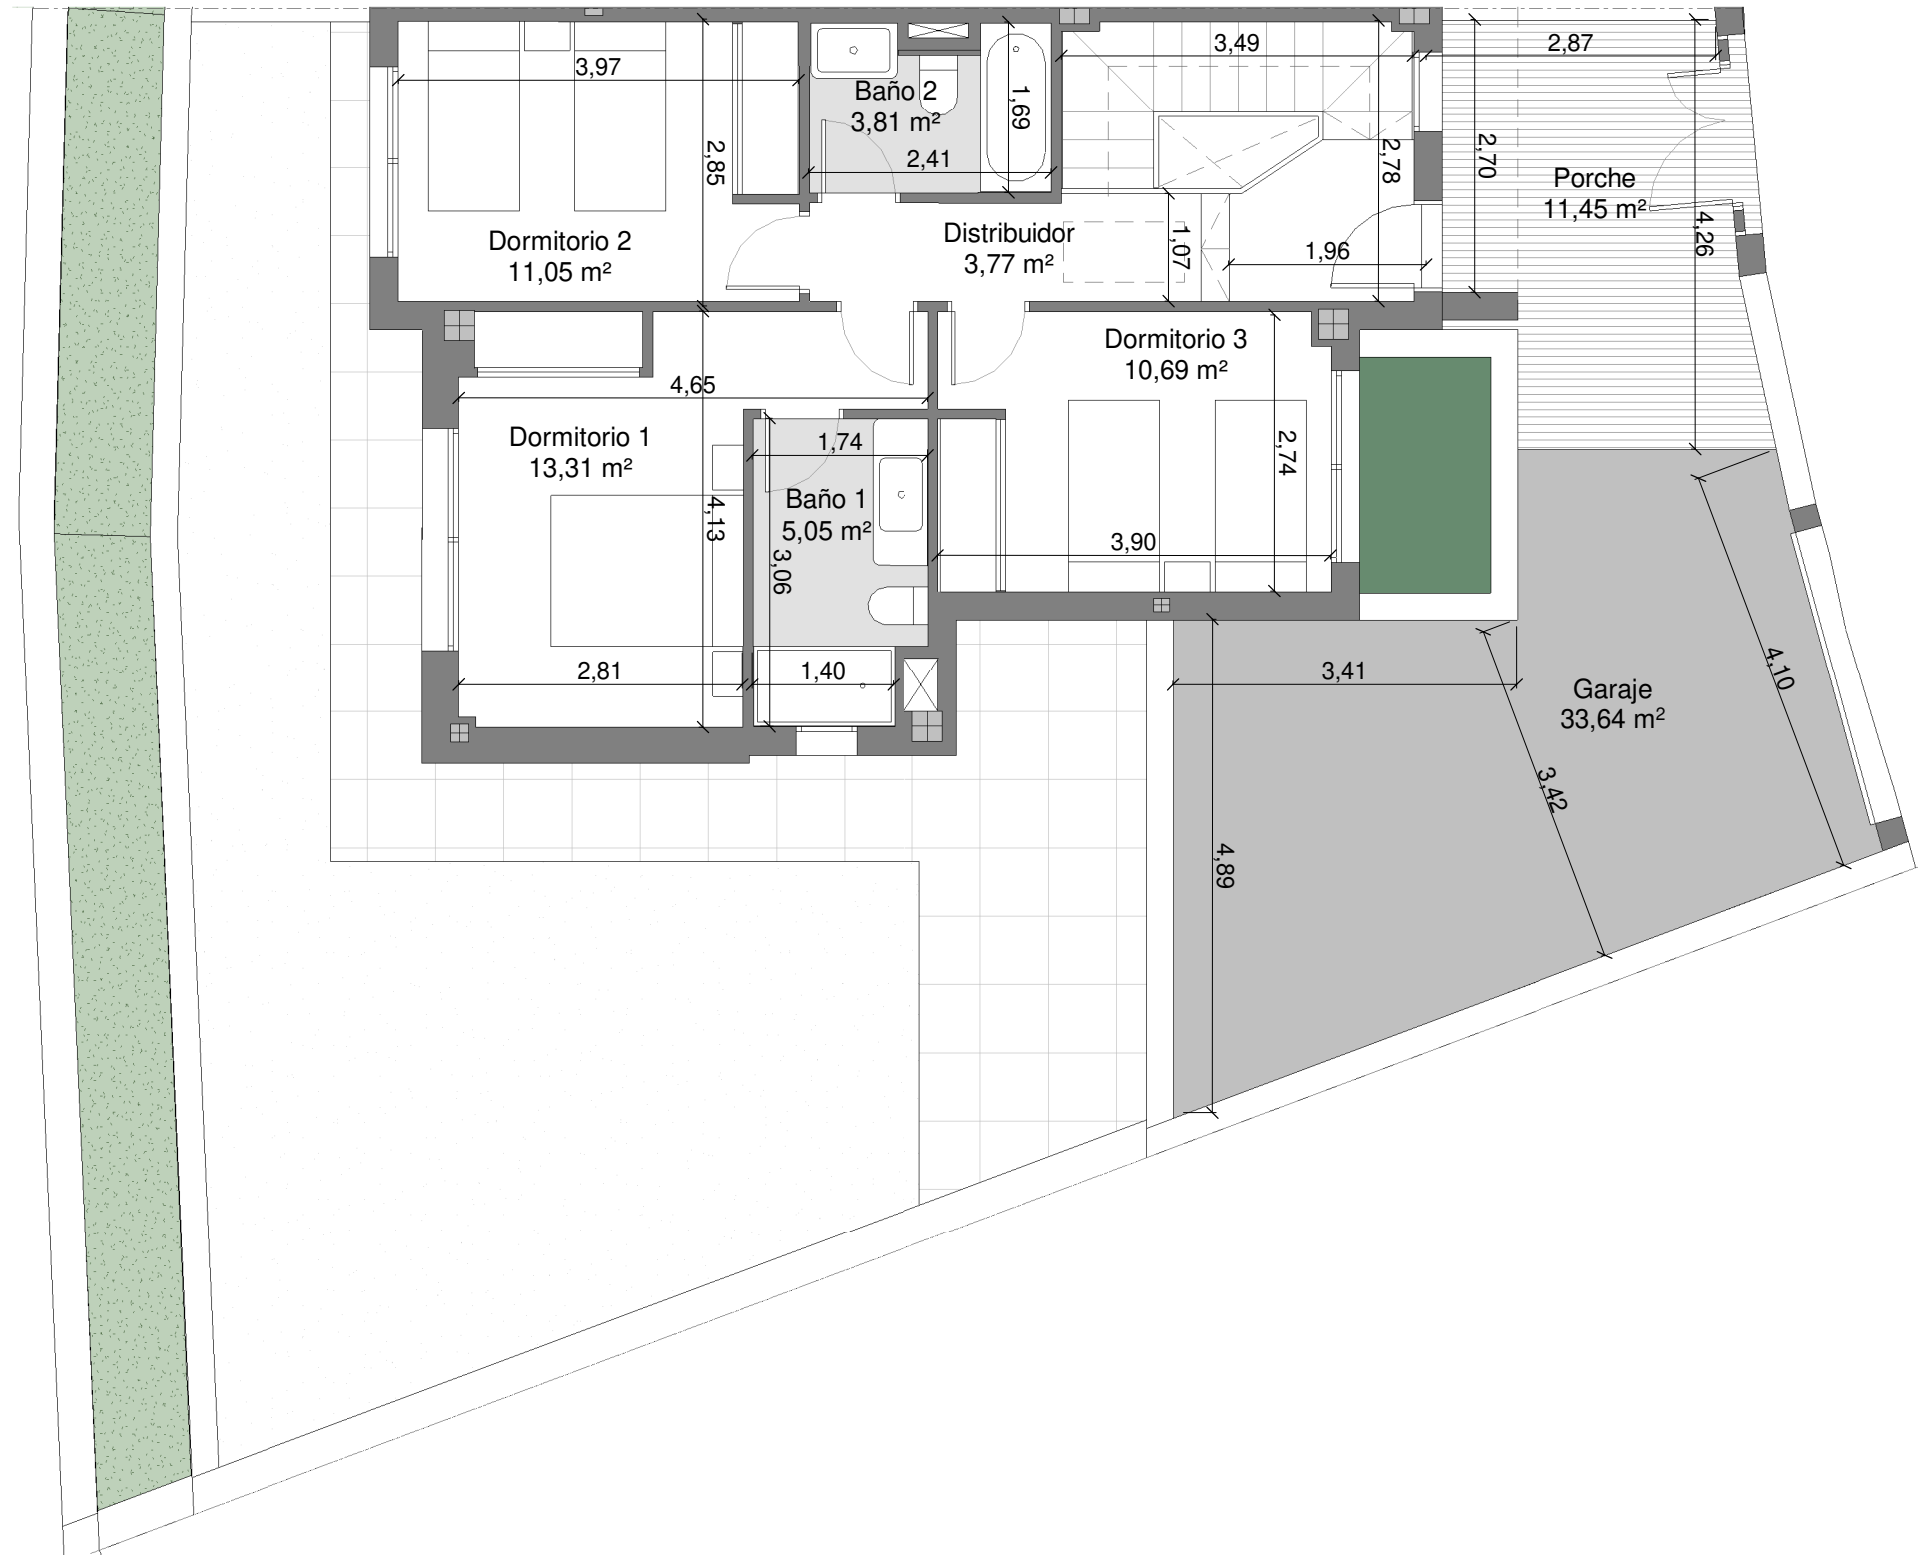


MEISSA 28

VIA CORTIJO CERRO DEL MAR, R-3.2B SUP T10,
TORRE DEL MAR, VÉLEZ-MÁLAGA

3D25

25-S01

Ubicación de la vivienda

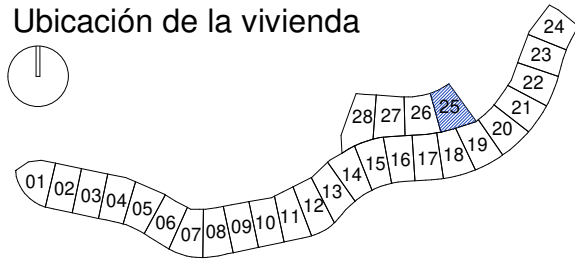

0 1 2 3m

ESCALA GRÁFICA

Cuadro de Superficies

Sup.construida + Terraza	271,03 m ²
Superficie construida	122,51 m ²
Superficie útil interior	92,29 m ²
Sup. construida según Decreto 218/2005	172,14 m ²
Sup. útil según Decreto 218/2005	138,30 m ²
<hr/>	
Vestíbulo	2,88 m ²
Salón-Comedor	23,81 m ²
Cocina	8,50 m ²
Distribuidor	2,84 m ²
Distribuidor	3,77 m ²
Dormitorio 1	13,31 m ²
Dormitorio 2	11,05 m ²
Dormitorio 3	10,69 m ²
Baño 1	5,05 m ²
Baño 2	3,81 m ²
Aseo 1	2,85 m ²
Trastero	3,73 m ²
Garaje	33,44 m ²
Porche	11,45 m ²
Terraza	28,75 m ²
Jardín	46,23 m ²
TOTAL	212,16 m²

