


# MEISSA 28

VIA CORTIJO CERRO DEL MAR, R-3.2B SUP T10,  
TORRE DEL MAR, VÉLEZ-MÁLAGA

3D01

01-P00

Ubicación de la vivienda

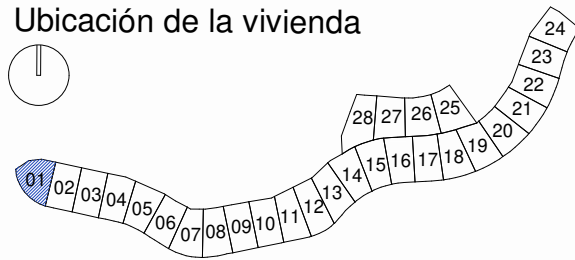


0 1 2 3m

ESCALA GRÁFICA

## Cuadro de Superficies

Sup.construida + Terraza	396,92 m <sup>2</sup>
Superficie construida	238,31 m <sup>2</sup>
Superficie útil interior	189,52 m <sup>2</sup>
Sup. construida según Decreto 218/2005	262,14 m <sup>2</sup>
Sup. útil según Decreto 218/2005	208,47 m <sup>2</sup>
<hr/>	
Vestíbulo 1	15,46 m <sup>2</sup>
Vestíbulo 2	2,47 m <sup>2</sup>
Salón-Comedor	26,84 m <sup>2</sup>
Cocina	10,08 m <sup>2</sup>
Distribuidor	3,16 m <sup>2</sup>
Dormitorio 1	12,13 m <sup>2</sup>
Dormitorio 2	10,69 m <sup>2</sup>
Dormitorio 3	10,65 m <sup>2</sup>
Baño 1	3,87 m <sup>2</sup>
Baño 2	3,64 m <sup>2</sup>
Aseo 1	2,95 m <sup>2</sup>
Trastero	28,67 m <sup>2</sup>
Garaje	58,91 m <sup>2</sup>
Terraza	81,75 m <sup>2</sup>
Jardín	39,14 m <sup>2</sup>
Porche	9,98 m <sup>2</sup>
<b>TOTAL</b>	<b>320,39 m<sup>2</sup></b>

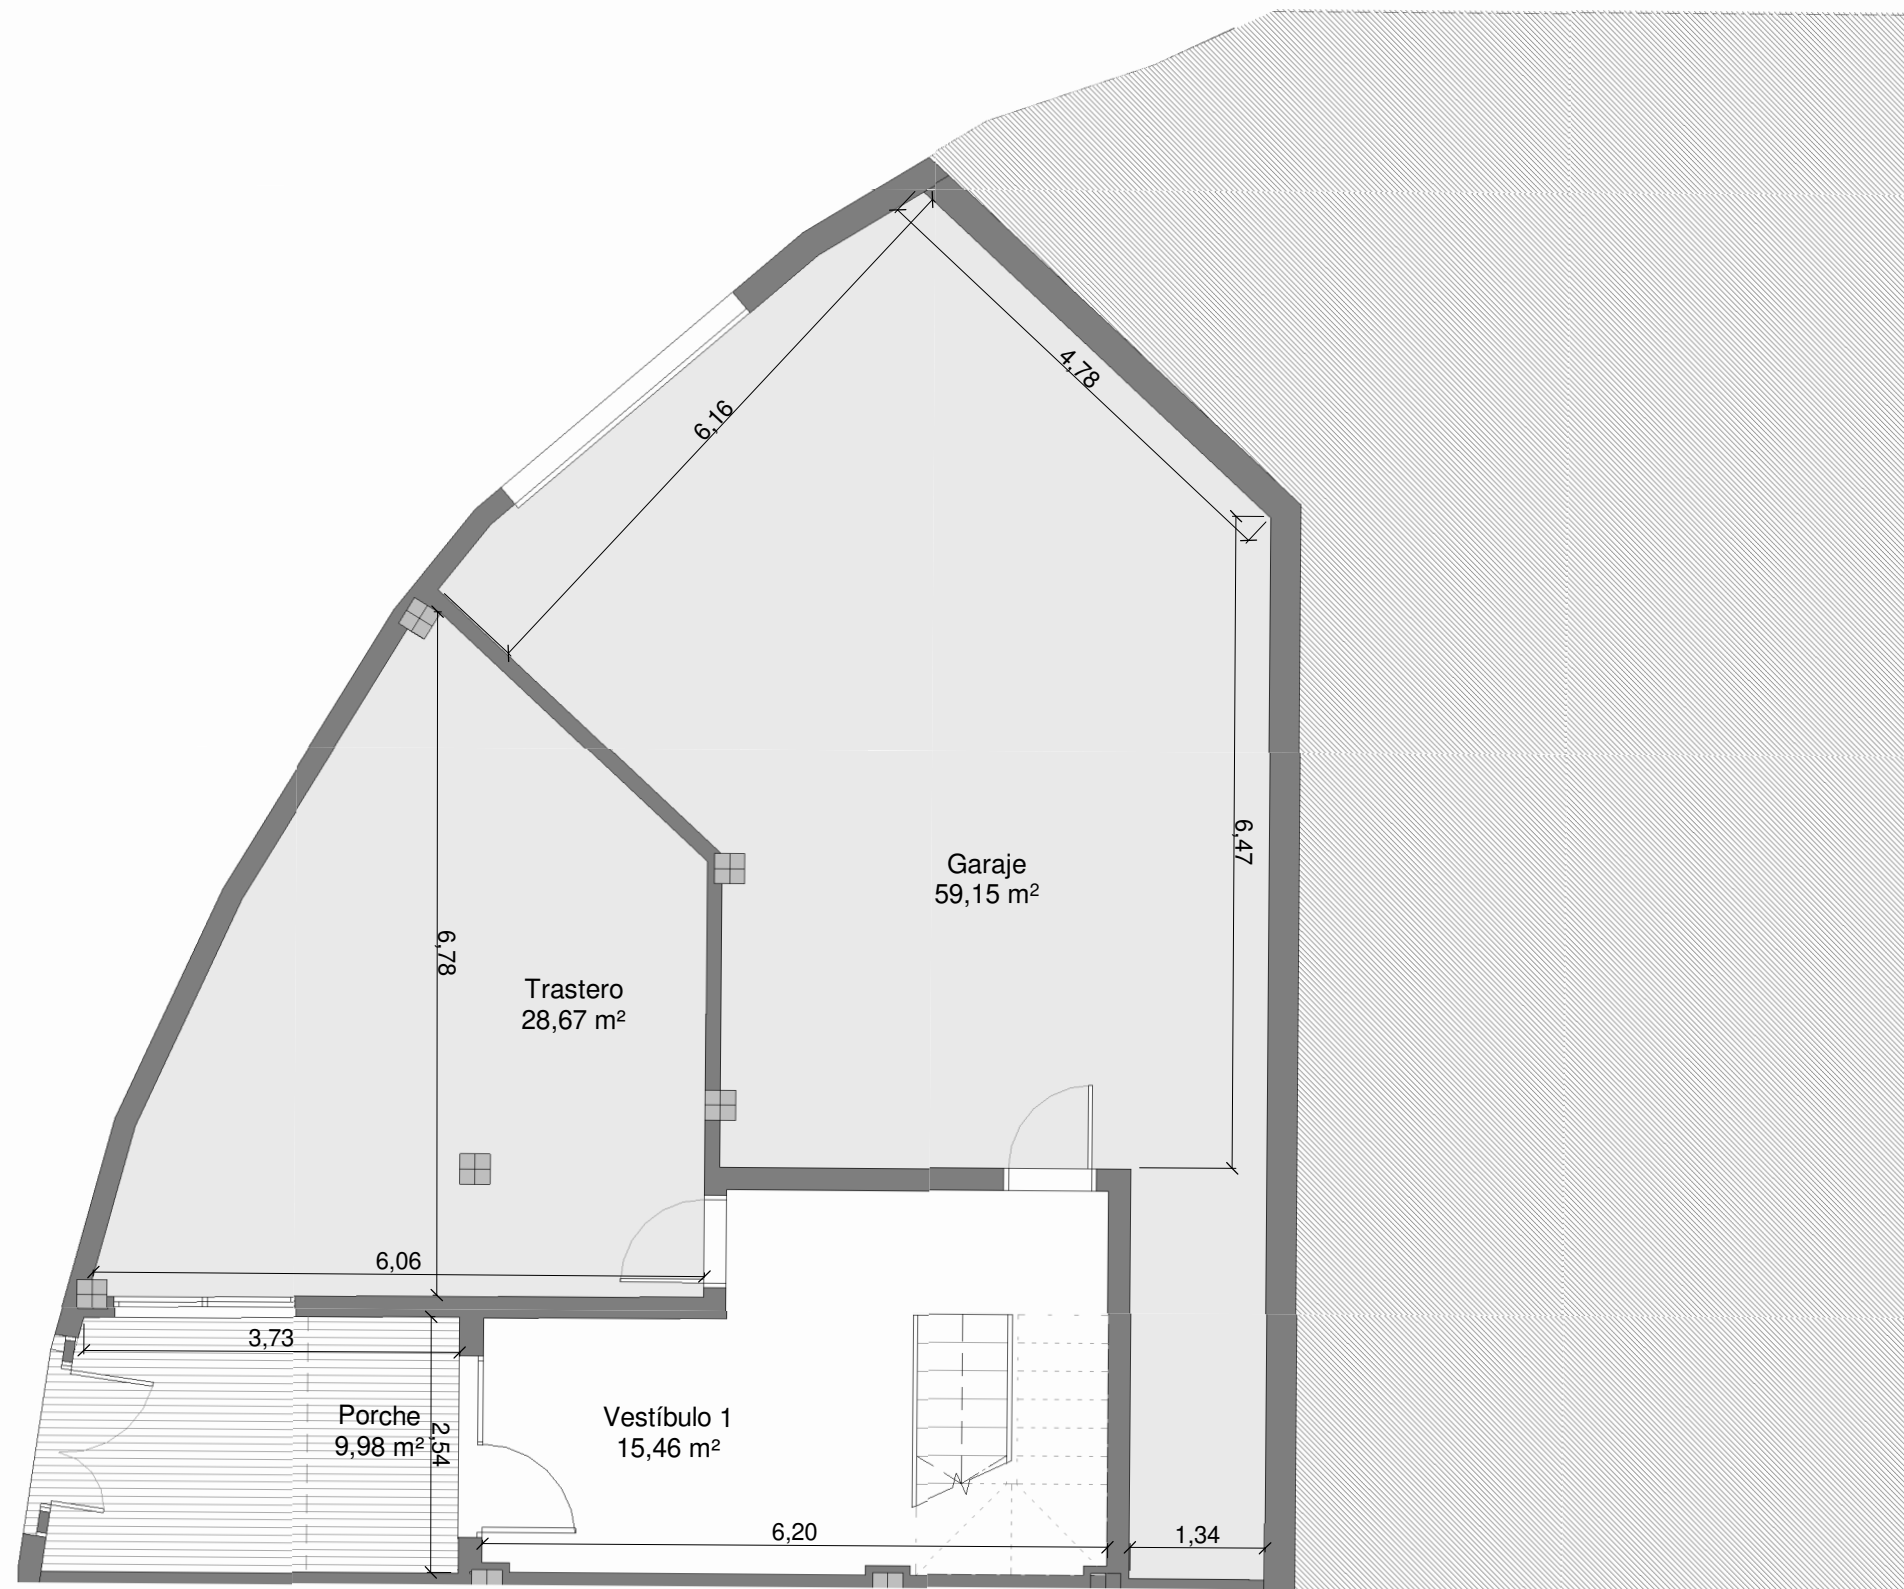


# MEISSA 28

VIA CORTIJO CERRO DEL MAR, R-3.2B SUP T10,  
TORRE DEL MAR, VÉLEZ-MÁLAGA

3D01  
01-P01

Ubicación de la vivienda

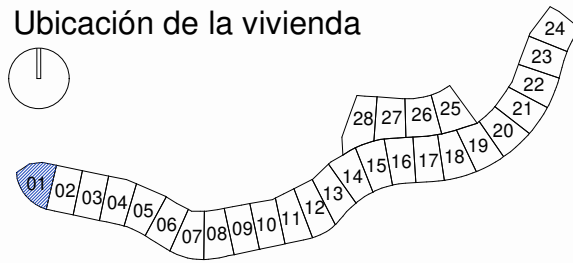


0 1 2 3m

ESCALA GRÁFICA

## Cuadro de Superficies

Sup.construida + Terraza	396,92 m <sup>2</sup>
Superficie construida	238,31 m <sup>2</sup>
Superficie útil interior	189,52 m <sup>2</sup>
Sup. construida según Decreto 218/2005	262,14 m <sup>2</sup>
Sup. útil según Decreto 218/2005	208,47 m <sup>2</sup>
<hr/>	
Vestíbulo 1	15,46 m <sup>2</sup>
Vestíbulo 2	2,47 m <sup>2</sup>
Salón-Comedor	26,84 m <sup>2</sup>
Cocina	10,08 m <sup>2</sup>
Distribuidor	3,16 m <sup>2</sup>
Dormitorio 1	12,13 m <sup>2</sup>
Dormitorio 2	10,69 m <sup>2</sup>
Dormitorio 3	10,65 m <sup>2</sup>
Baño 1	3,87 m <sup>2</sup>
Baño 2	3,64 m <sup>2</sup>
Aseo 1	2,95 m <sup>2</sup>
Trastero	28,67 m <sup>2</sup>
Garaje	58,91 m <sup>2</sup>
Terraza	81,75 m <sup>2</sup>
Jardín	39,14 m <sup>2</sup>
Porche	9,98 m <sup>2</sup>
<b>TOTAL</b>	<b>320,39 m<sup>2</sup></b>

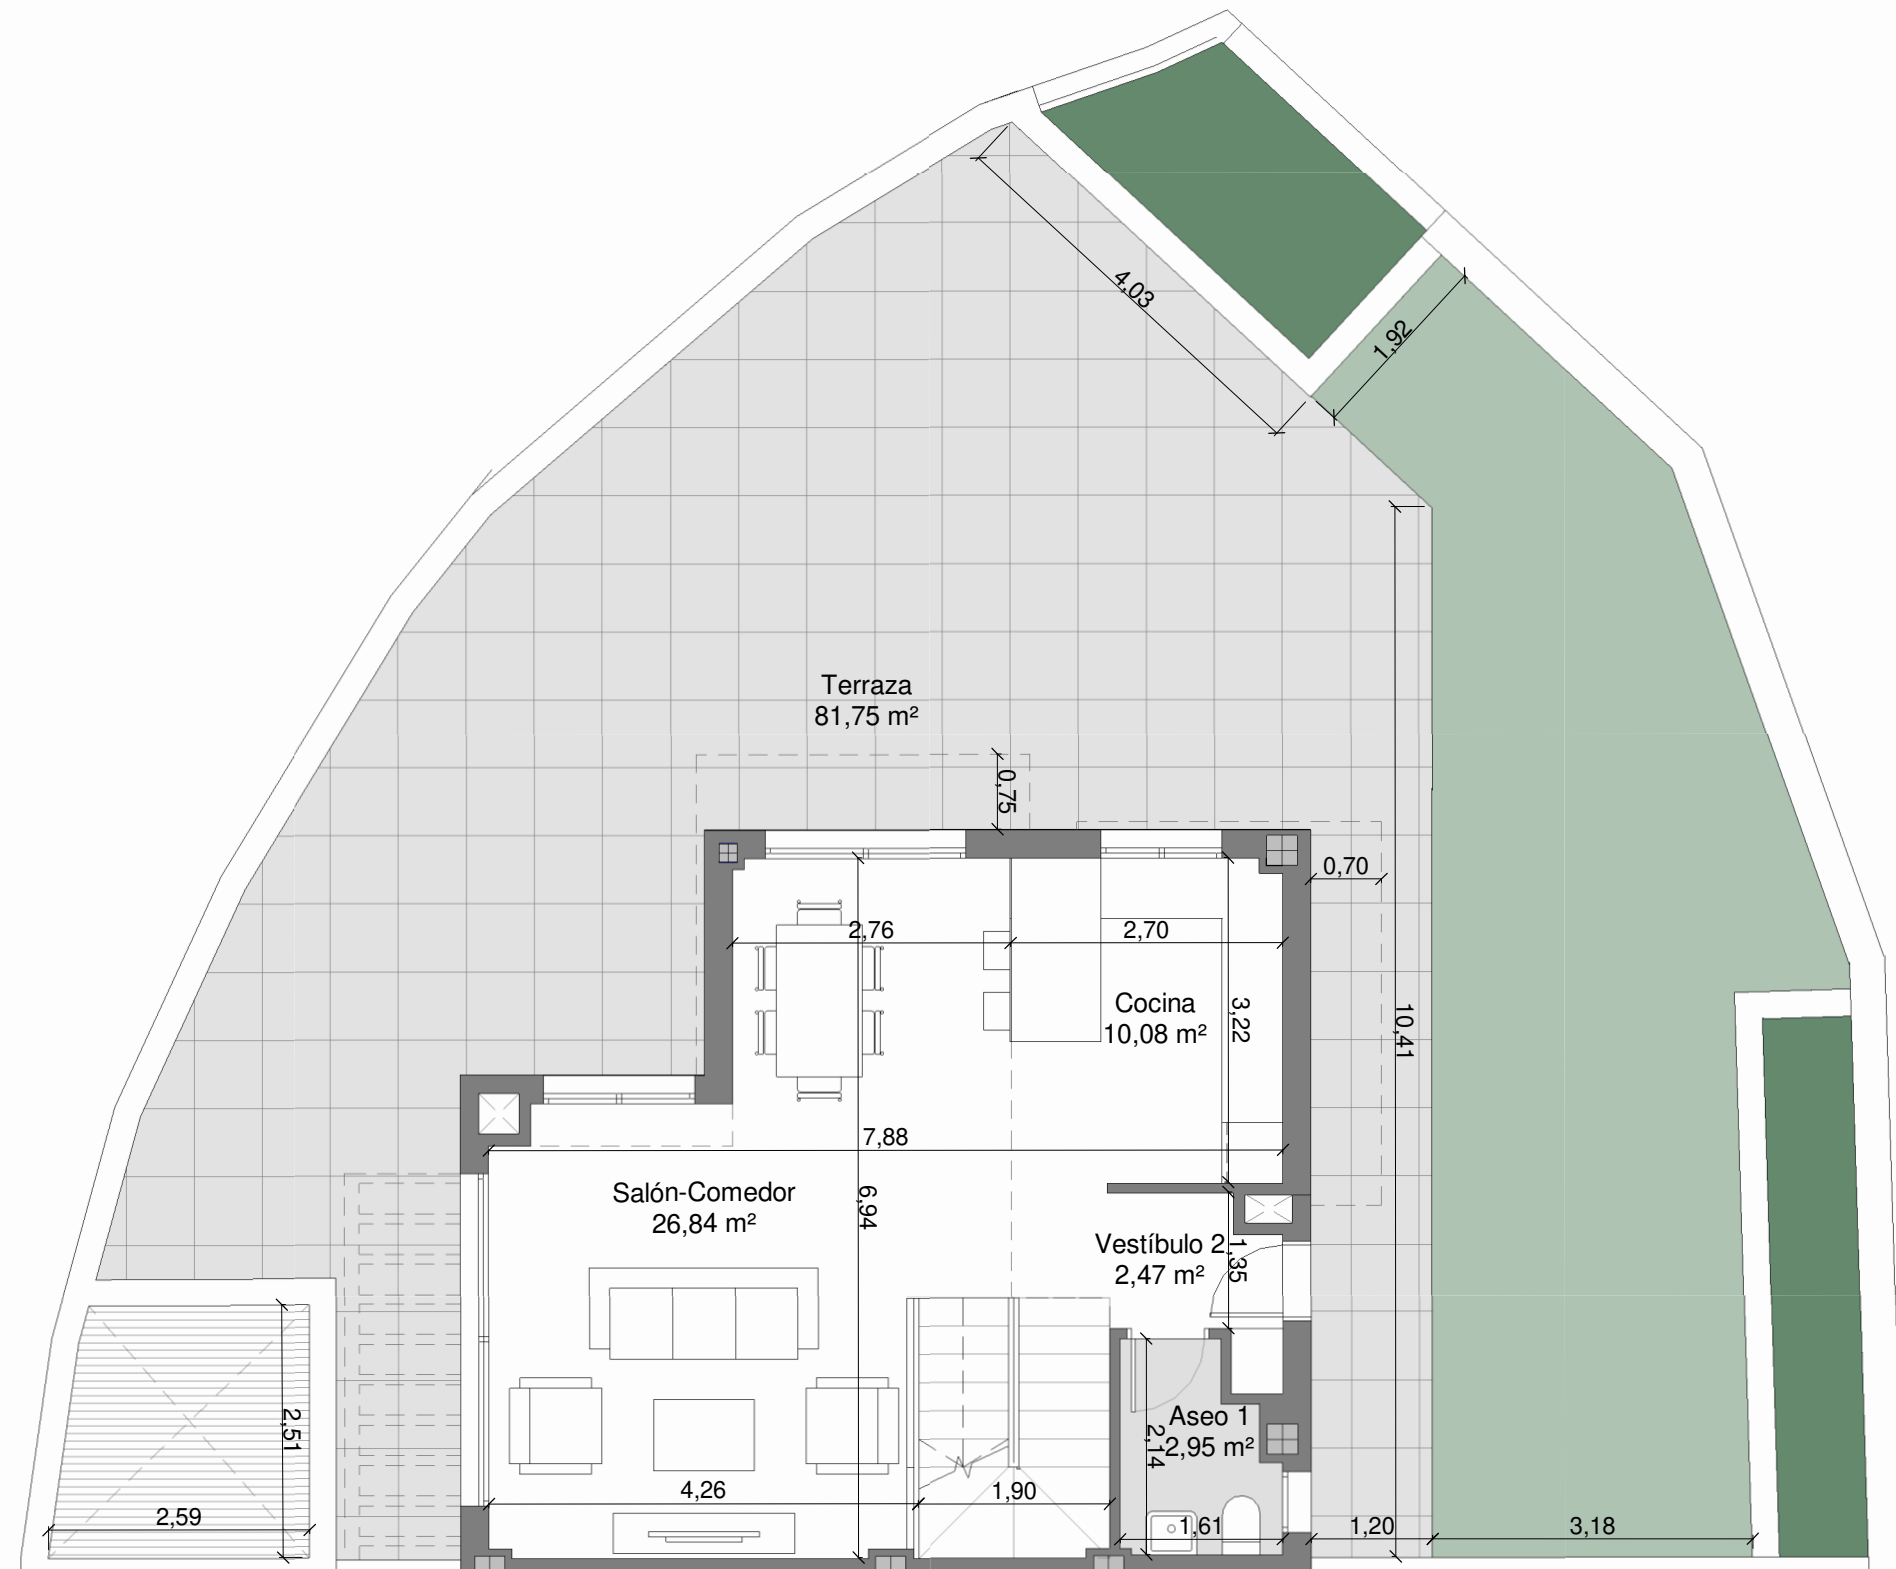


# MEISSA 28

VIA CORTIJO CERRO DEL MAR, R-3.2B SUP T10,  
TORRE DEL MAR, VÉLEZ-MÁLAGA

3D01  
01-P01

Ubicación de la vivienda

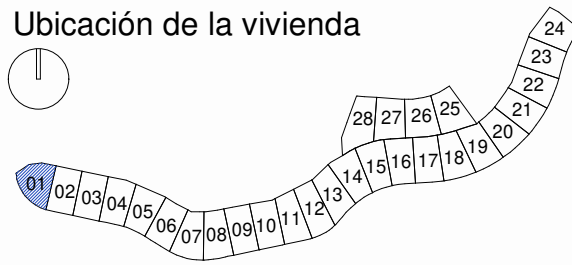

0 1 2 3m

ESCALA GRÁFICA

## Cuadro de Superficies

Sup.construida + Terraza	396,92 m <sup>2</sup>
Superficie construida	238,31 m <sup>2</sup>
Superficie útil interior	189,52 m <sup>2</sup>
Sup. construida según Decreto 218/2005	262,14 m <sup>2</sup>
Sup. útil según Decreto 218/2005	208,47 m <sup>2</sup>
<hr/>	
Vestíbulo 1	15,46 m <sup>2</sup>
Vestíbulo 2	2,47 m <sup>2</sup>
Salón-Comedor	26,84 m <sup>2</sup>
Cocina	10,08 m <sup>2</sup>
Distribuidor	3,16 m <sup>2</sup>
Dormitorio 1	12,13 m <sup>2</sup>
Dormitorio 2	10,69 m <sup>2</sup>
Dormitorio 3	10,65 m <sup>2</sup>
Baño 1	3,87 m <sup>2</sup>
Baño 2	3,64 m <sup>2</sup>
Aseo 1	2,95 m <sup>2</sup>
Trastero	28,67 m <sup>2</sup>
Garaje	58,91 m <sup>2</sup>
Terraza	81,75 m <sup>2</sup>
Jardín	39,14 m <sup>2</sup>
Porche	9,98 m <sup>2</sup>
<b>TOTAL</b>	<b>320,39 m<sup>2</sup></b>

