




Fasad mot Öster

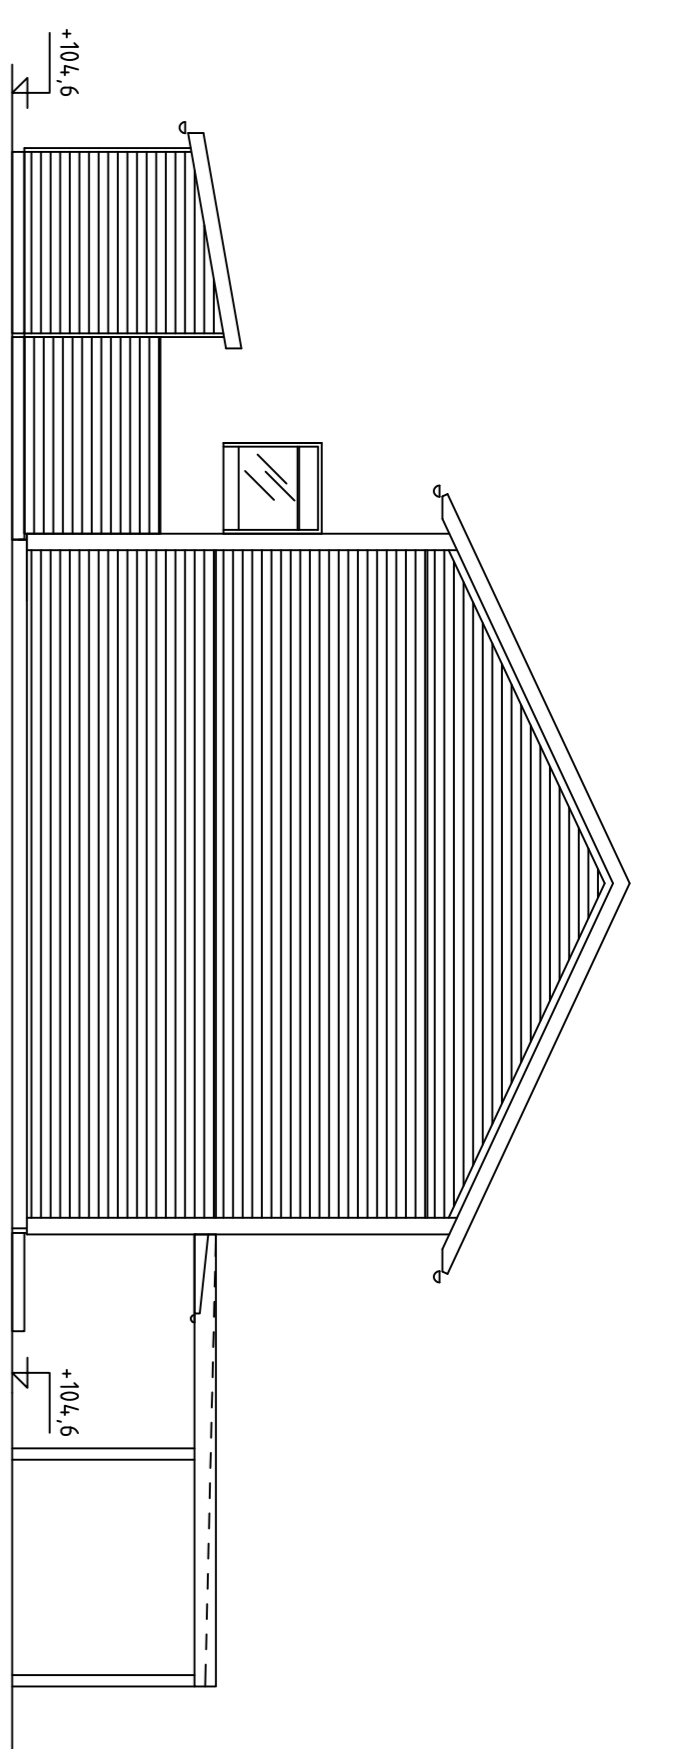


Fasad mot Söder

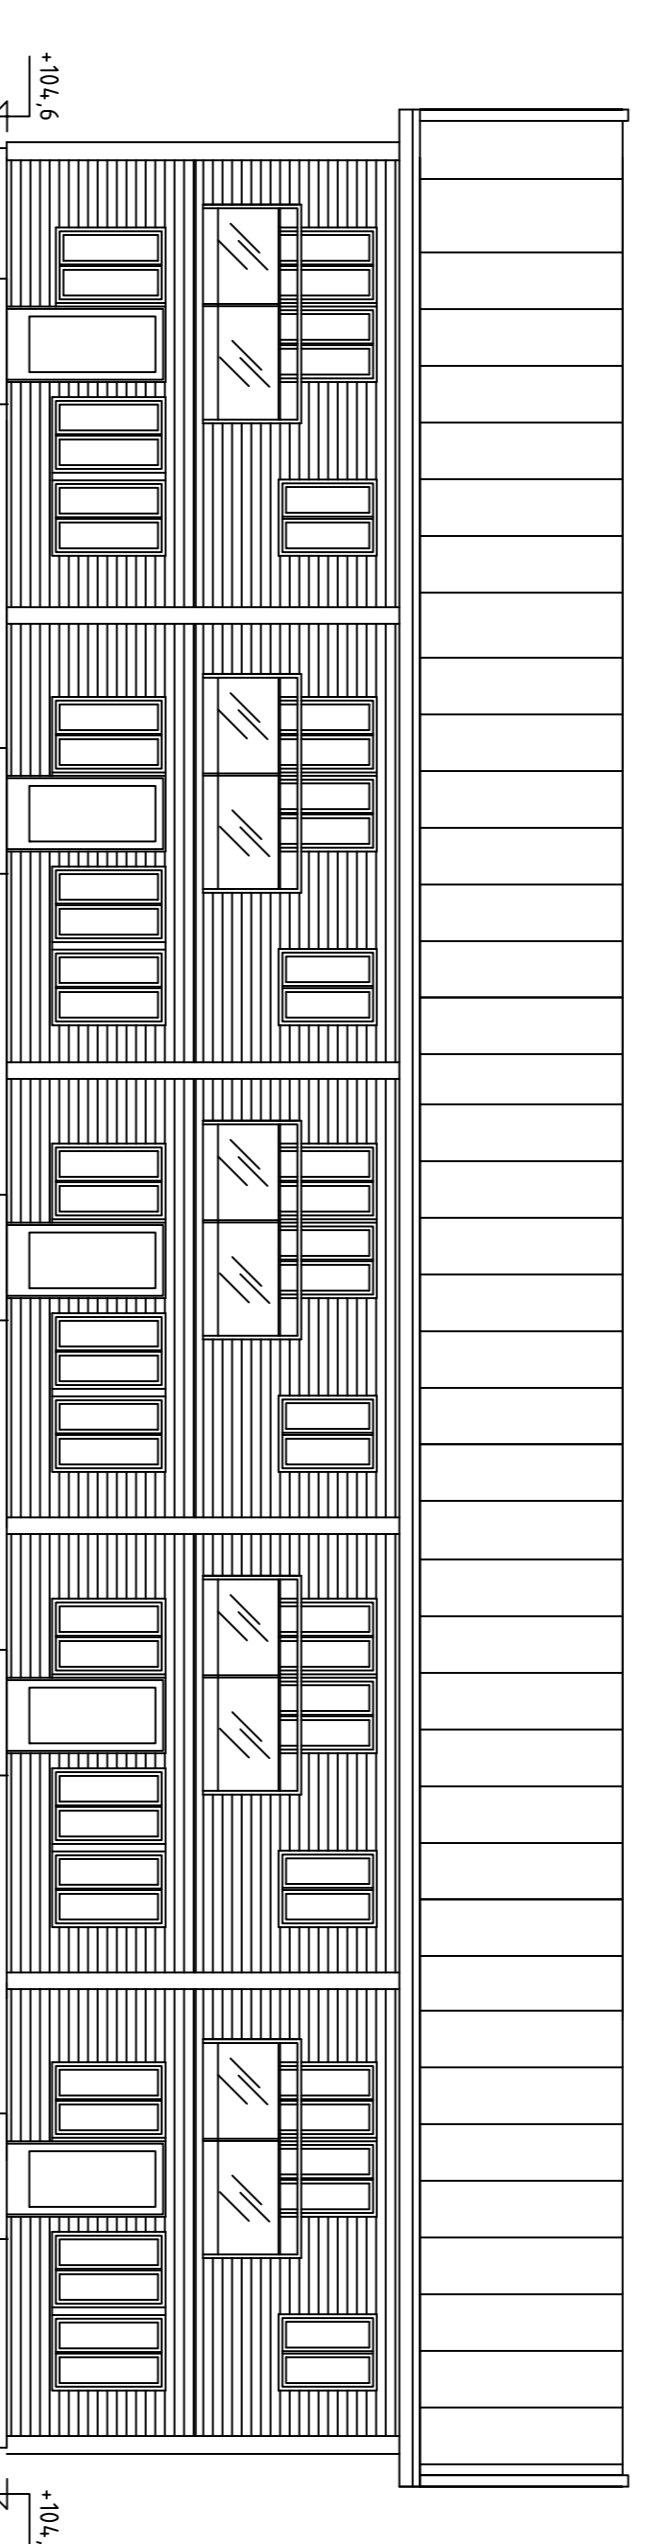


Fasad mot Väster

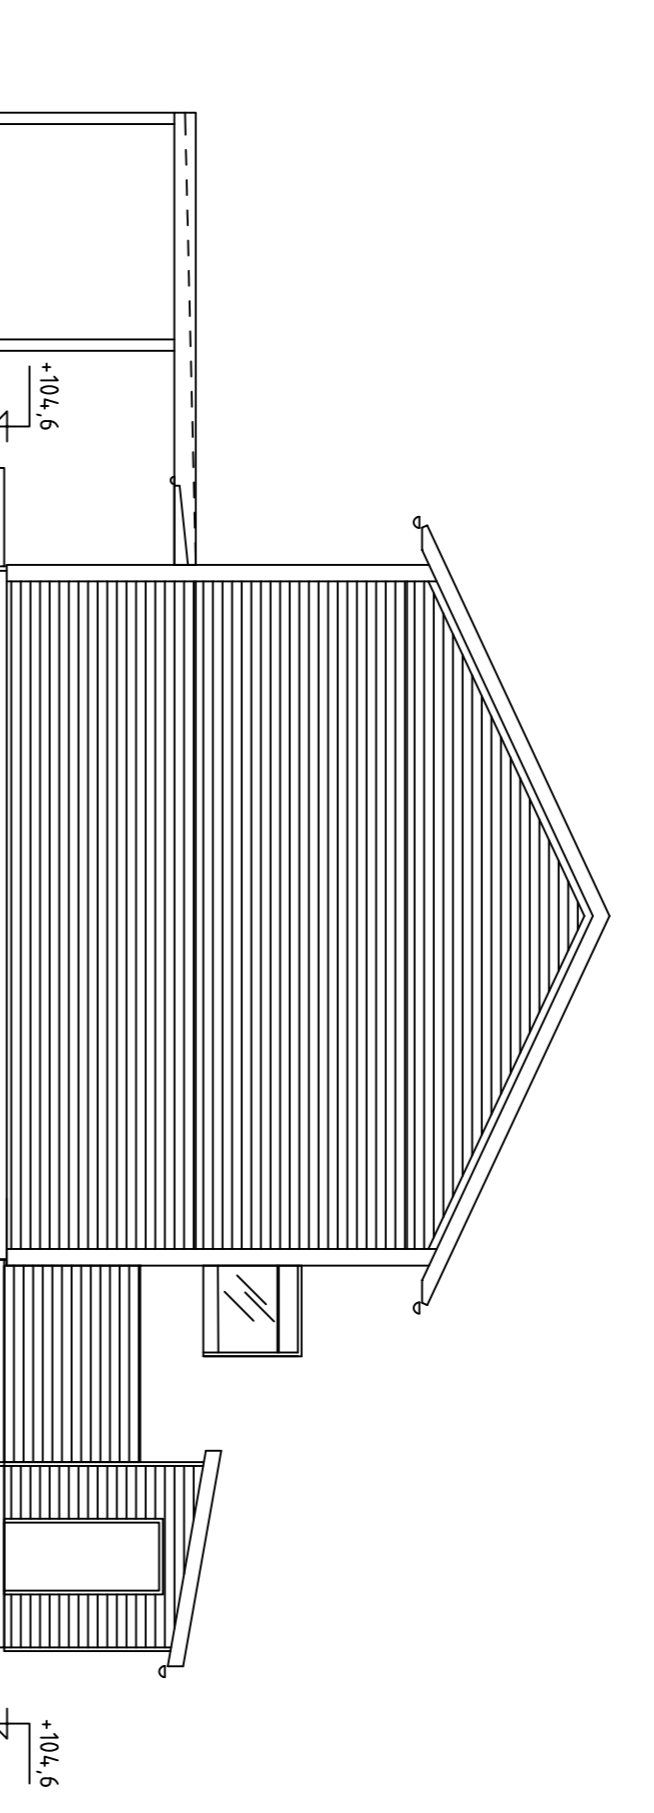


Fasad mot Norr

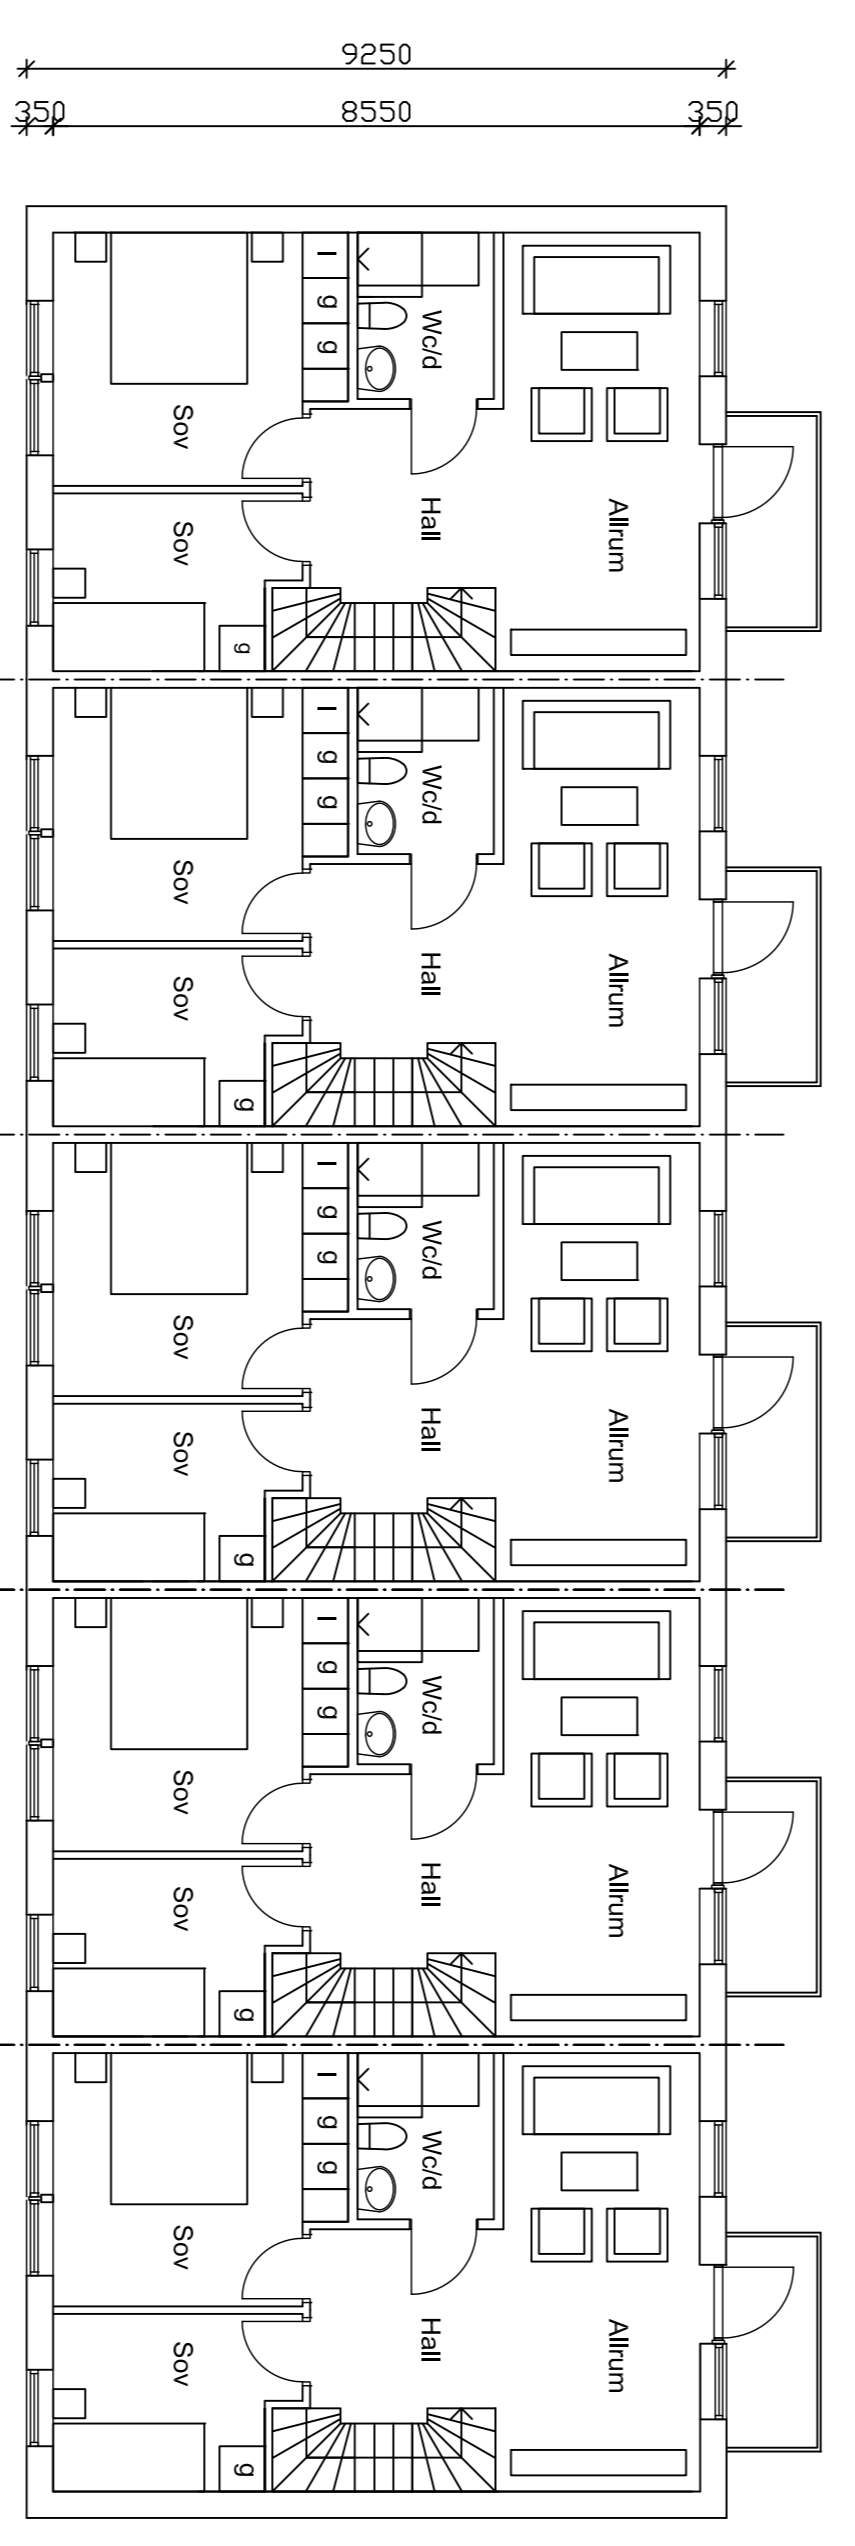


Plan 1 t

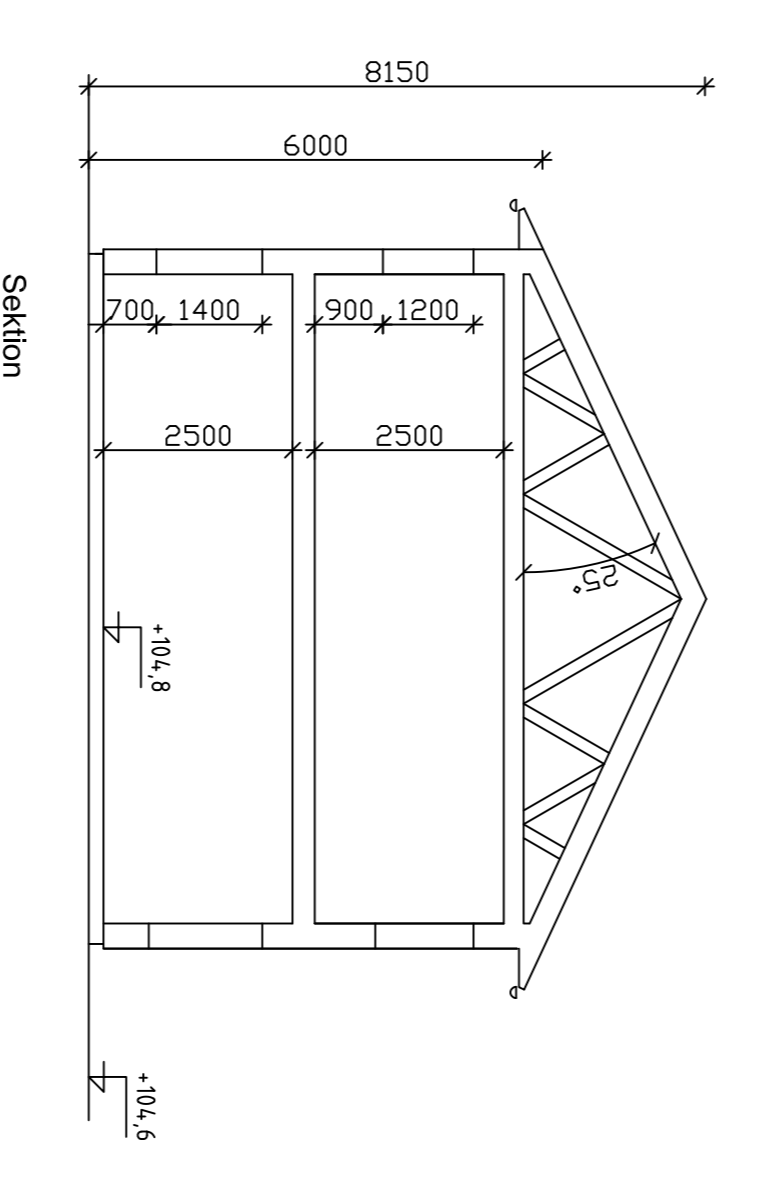

Sektion

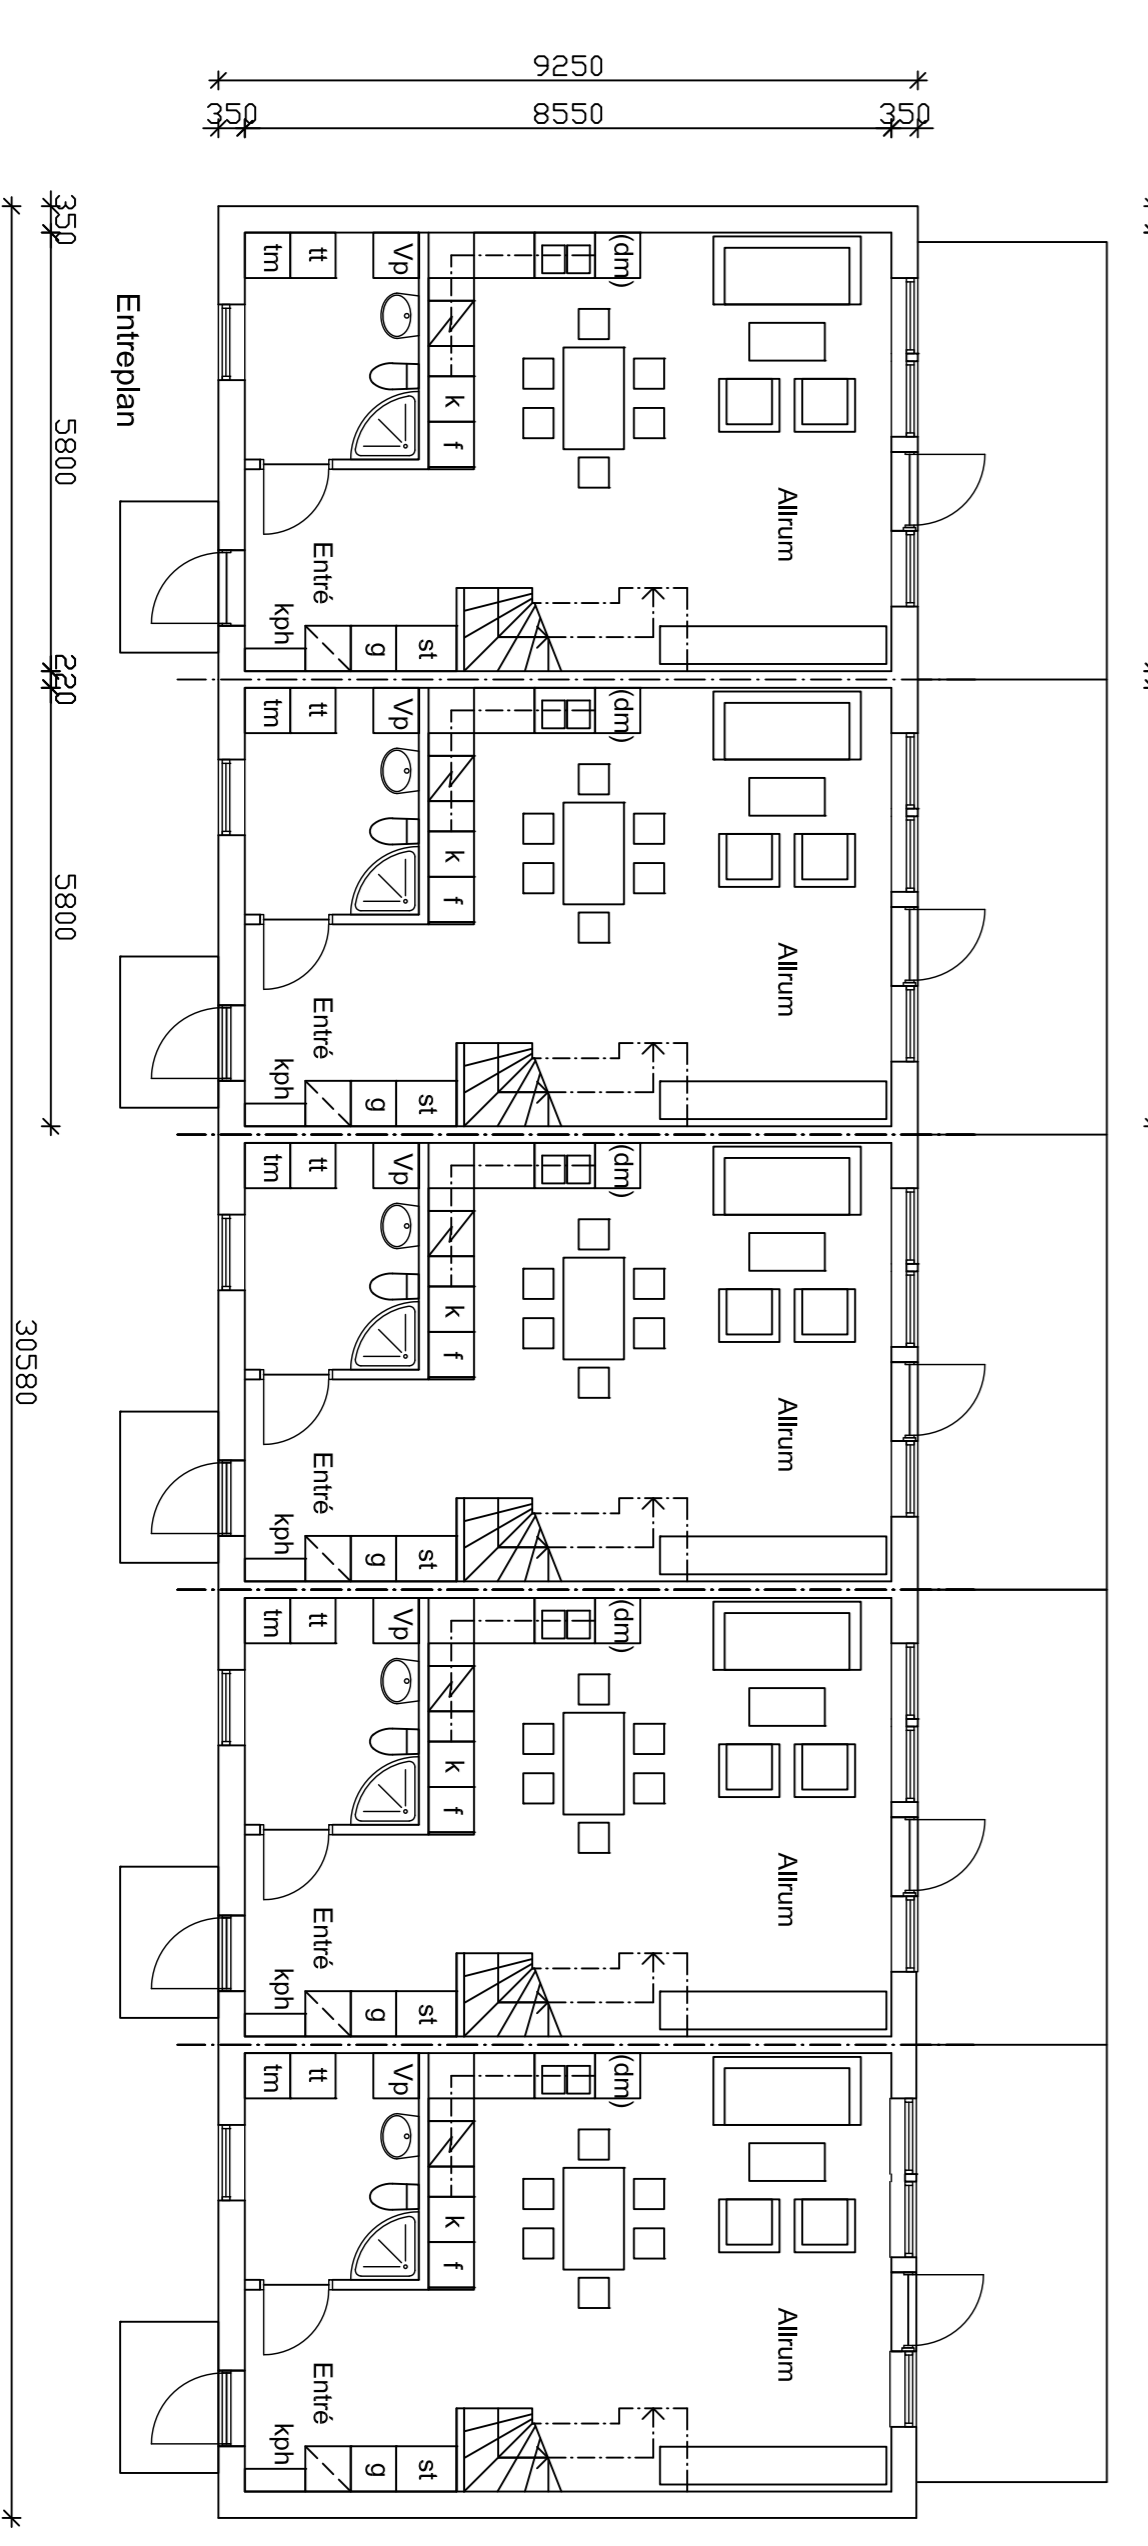

Entrepå

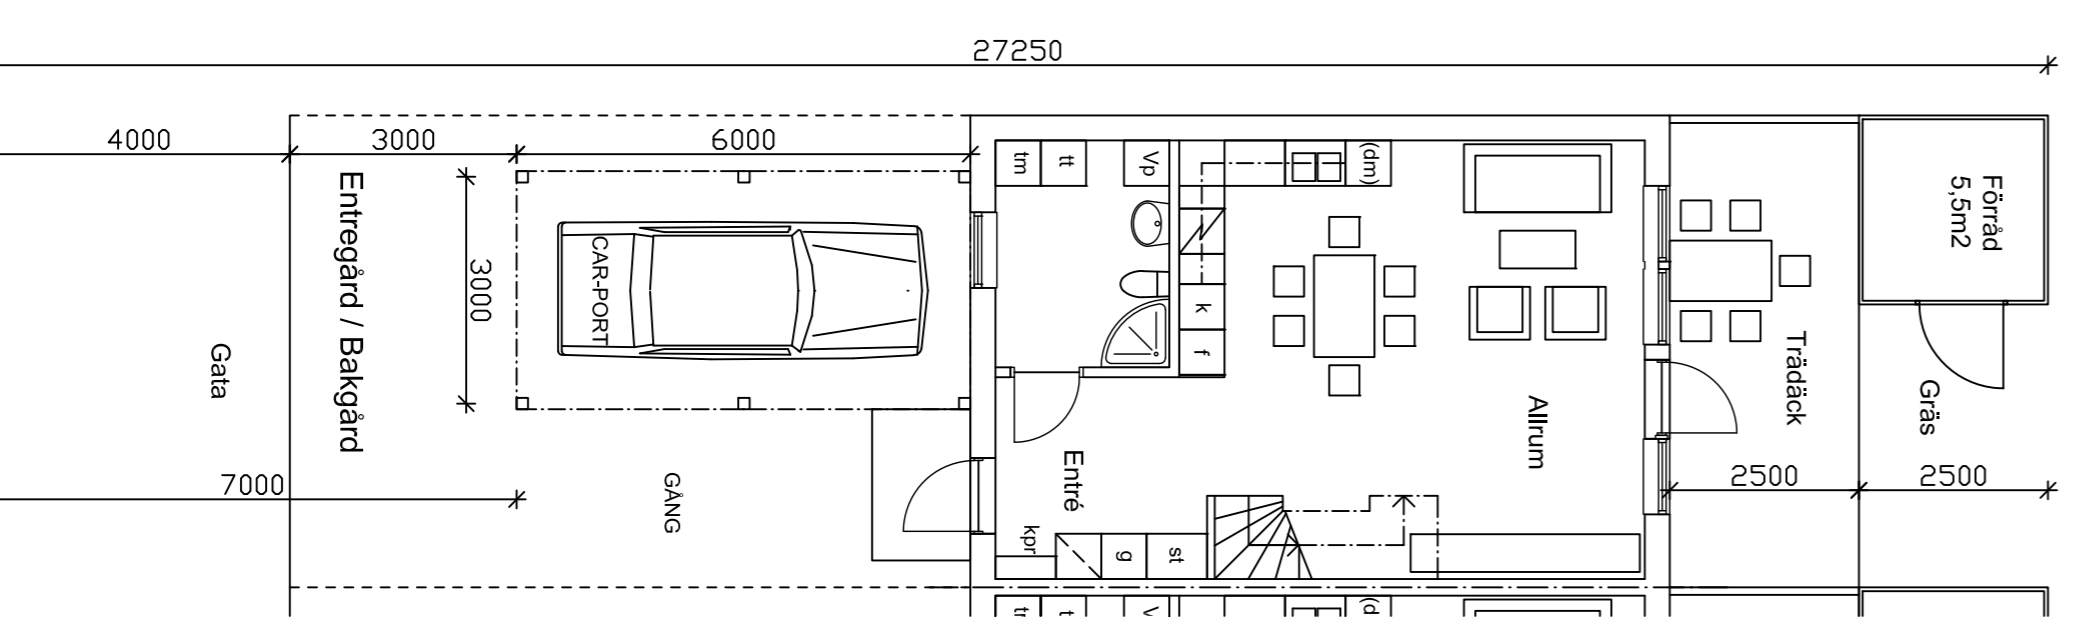

FÖRKLARINGAR:

MÄTT ANGES I MILLIMETER
HÖJDMÄTT ANGES I METER

BEFINTLIG MARKNIVA ANDRAS
MARGINELLT

BRANDCELL E160

MATERIALÖVERSIKT:

GRUNDLÄGGNING MED
PLATTA PÅ MARKEN
FASADER:
VITMALAD LIGGANDE
TRÄPANEL
TAK:
SVARTA SLÄTA BETONG-
PANNOR

FÖRKORTNINGAR:

Vp VÄRMEPANNANNA
Tm TVÅTTMASKIN
Ti TORRTUMMLARE
G GARDEROB
L LINNESKÅP
St STÄDSKÅP
Kp KAPPHÄNGARE
K KYL
F FRYS
Dm DISKMASKIN

BYGGLÖVSHANDLING

Bygga bostäder AB
Box 3413
103 68 Stockholm


Cykelramen 1
Motala kommun

Berlin Arkitekter
Trievädersgränd 1
111 29 Stockholm
Tele +46 8 442 05 10
anders@berlinarkitekter.se


UPPGÄV NR	RITAD/KONSTR. AV	HANDLAGGARE
2019-02-01	ANSVARSIG	

NYBYGGNAD KISELVÄGEN PLANER SEKTION FASADER HUS A	HELSKALA HALVSKALENHÖJDER
A-40.1-11	BET


1:100

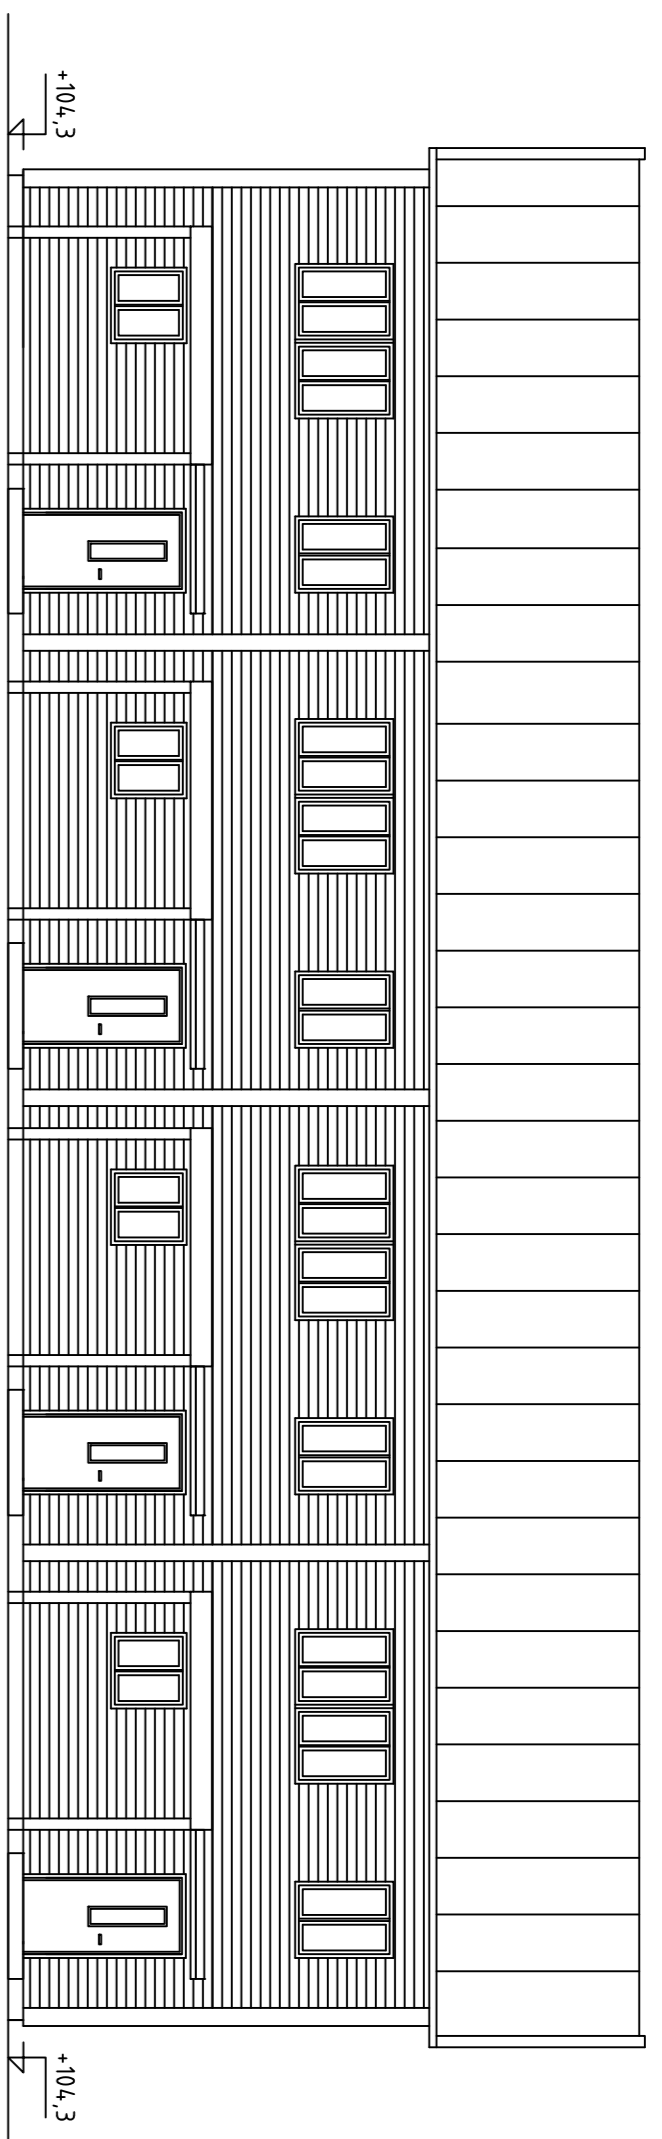


Fasad mot Norr

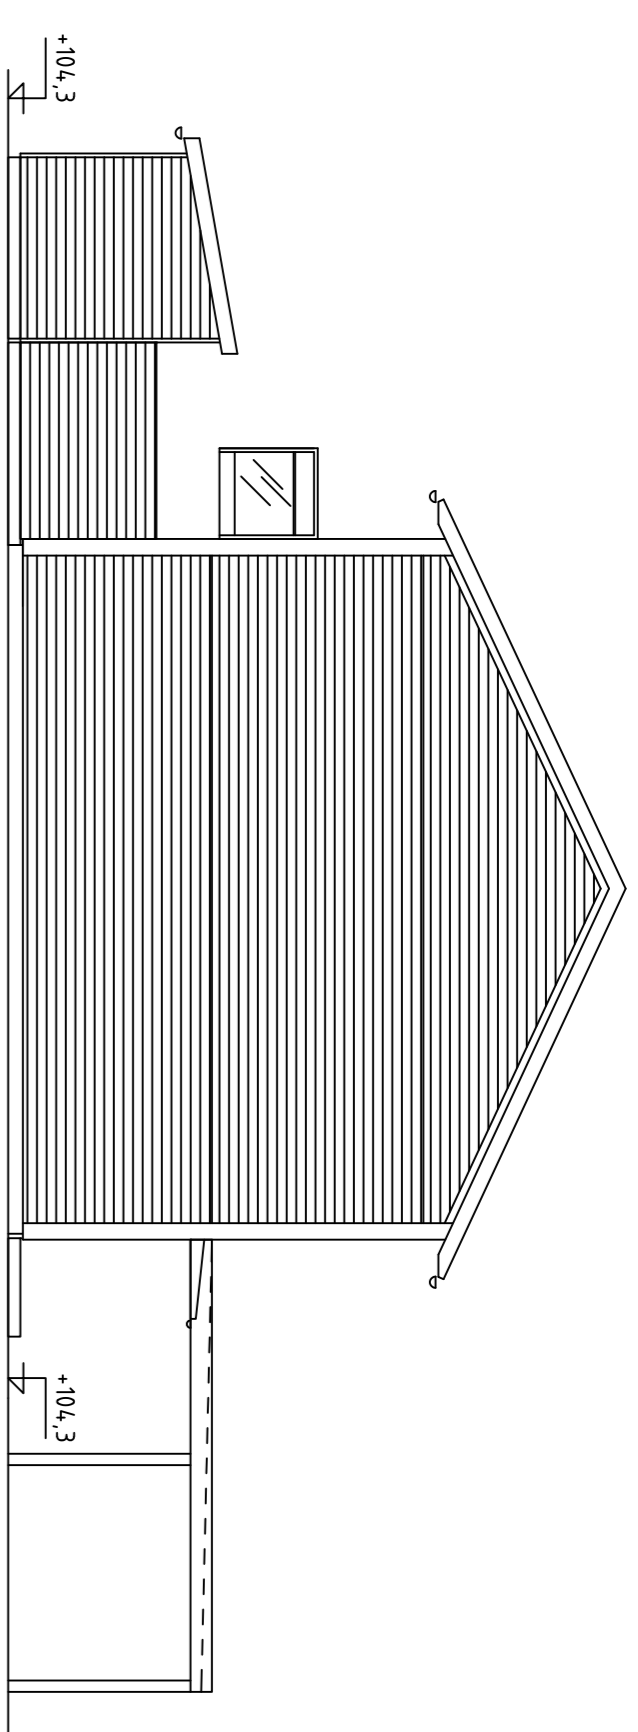

Fasad mot Öster

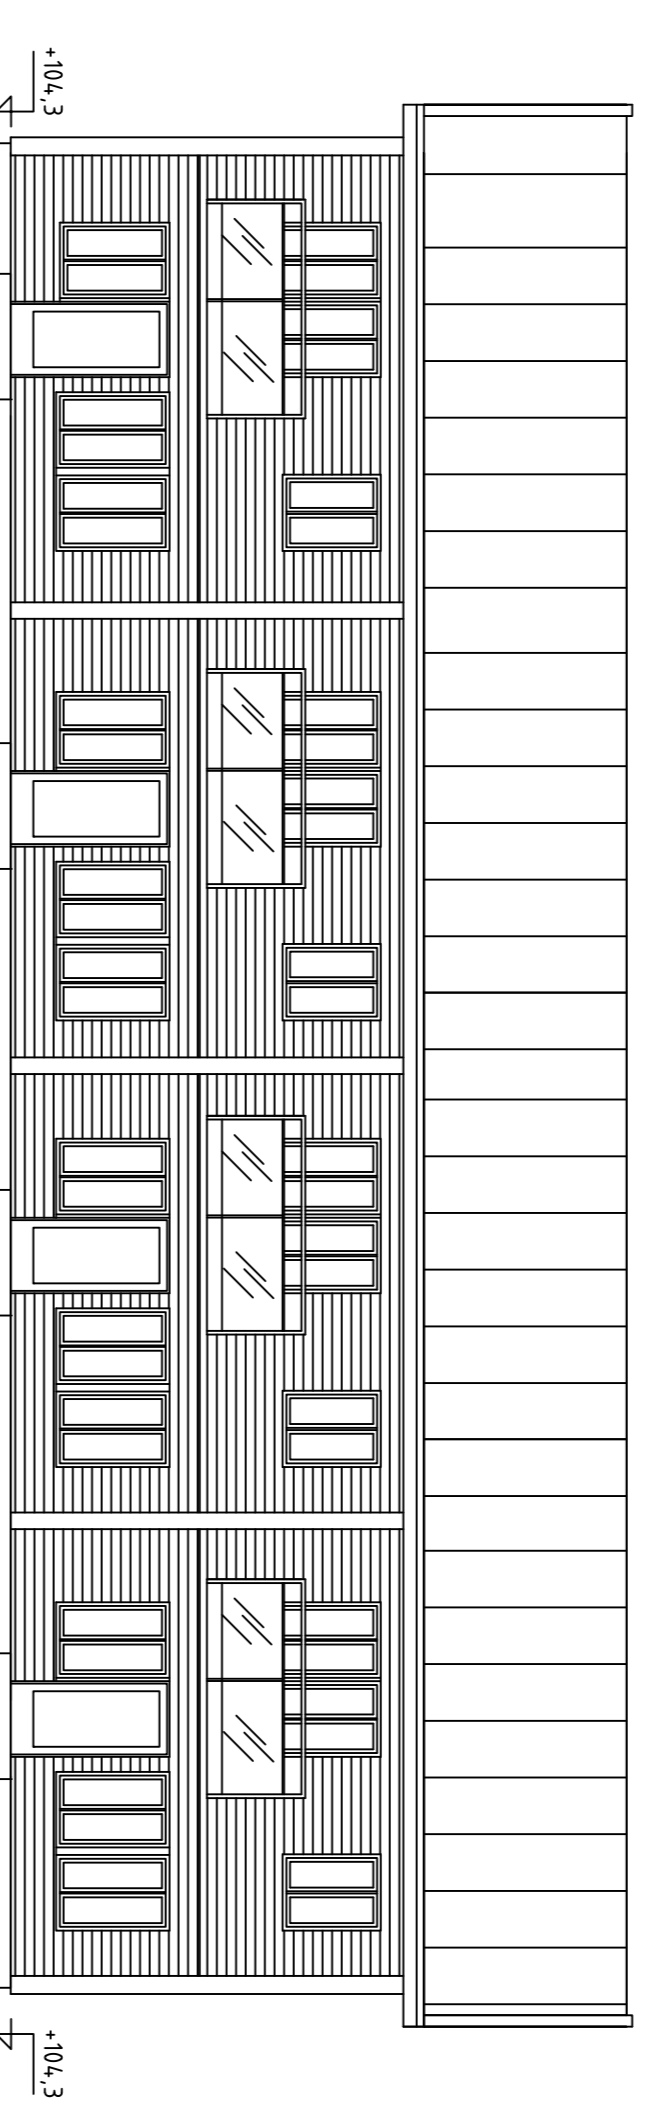

Fasad mot Söder

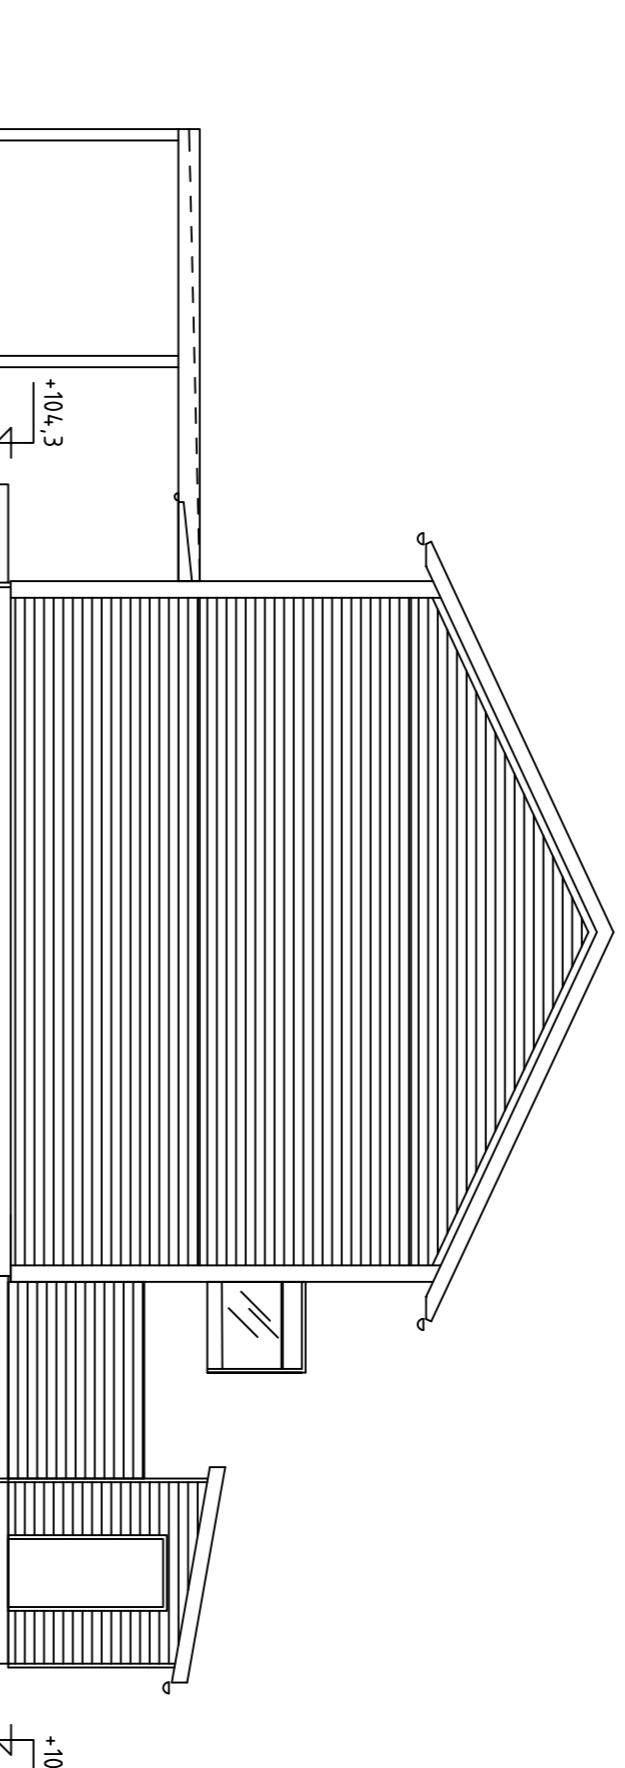

Fasad mot Västler

FÖRKLARINGAR:

MÅTT ANGES I MILLIMETER
HÖJDMÅTT ANGES I METER

BEFINTLIG MARKNIVÅ ÄNDRAS
MARGINELLT


BRANDCELL EI60

MATERIALÖVERSIKT:




GRUNDLÄGGNING MED
PLATTA PÅ MARKEN
FASADER:
VITMALAD LIGGANDE
TRÄPANEL
TAK:
SVARTA SLÅTA BETONG-
PANNOR

FÖRKORTNINGAR:


Vp VÄRMEPANNAN
Tm TVÄTTMASKIN
Tt TORRTUMMLARE
G GARDEROB
L LINNESKÅP
St STÅDSKÅP
Kpr KAPPHÄNGARE
K KYL
F FRYS
Dm DISKMASKIN

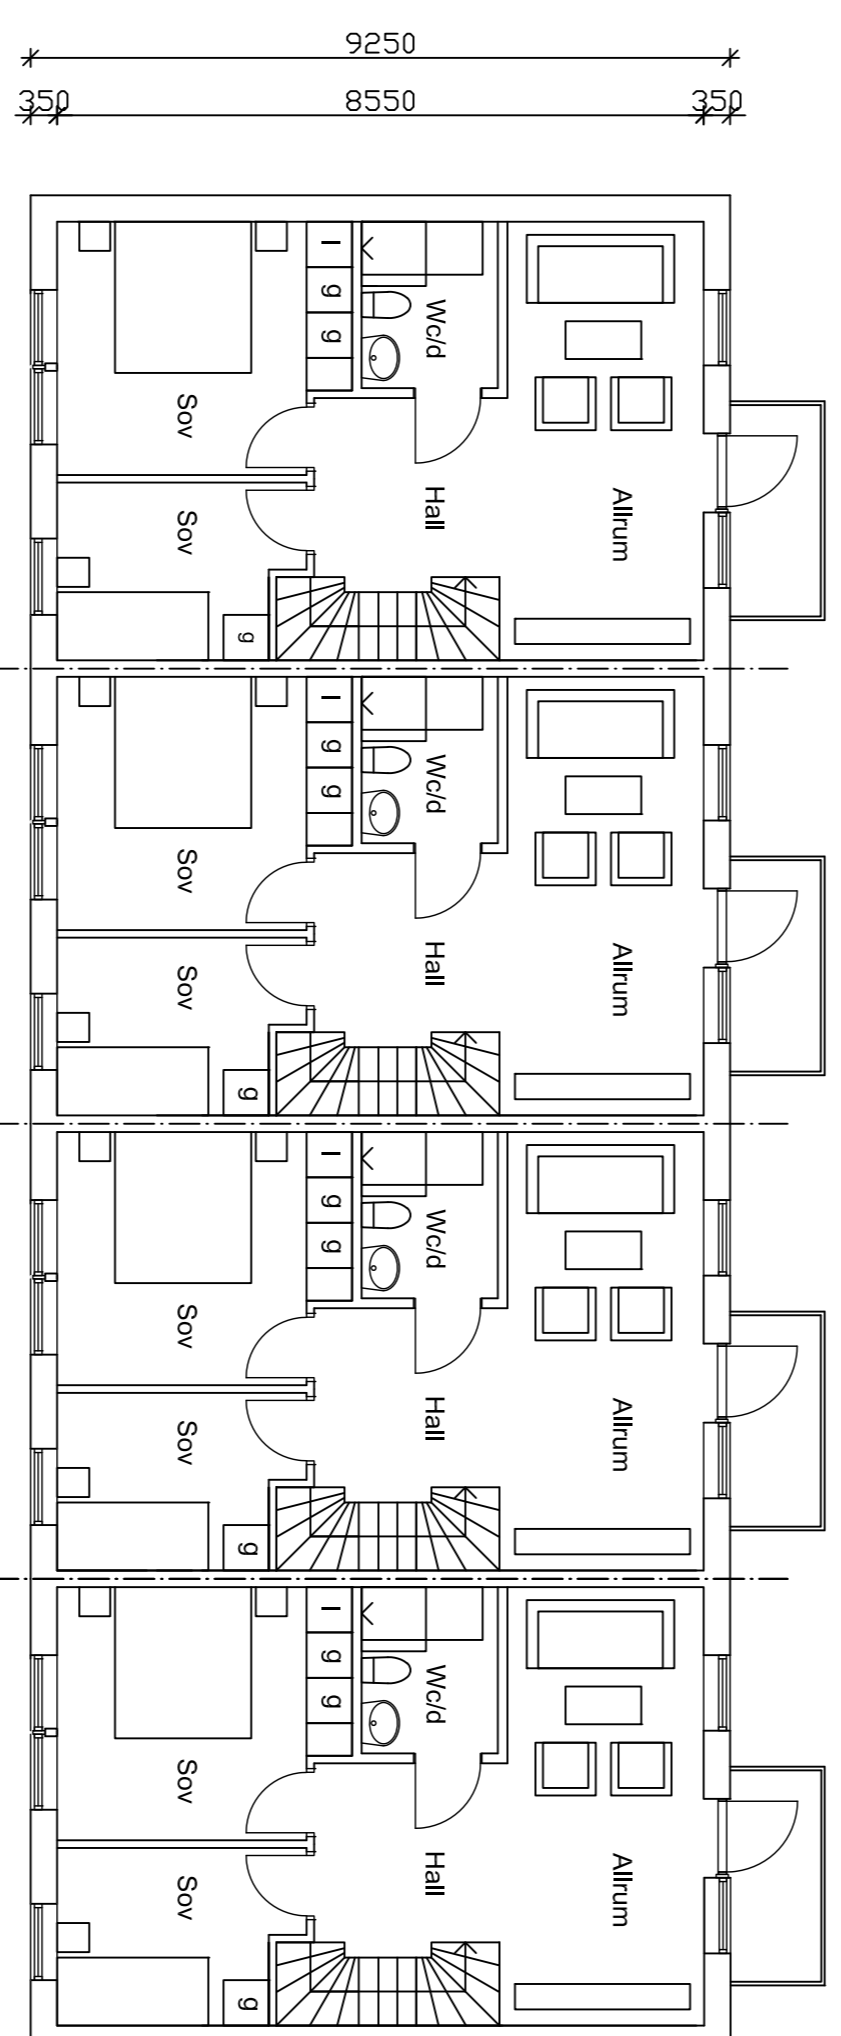


Plan 1 tr

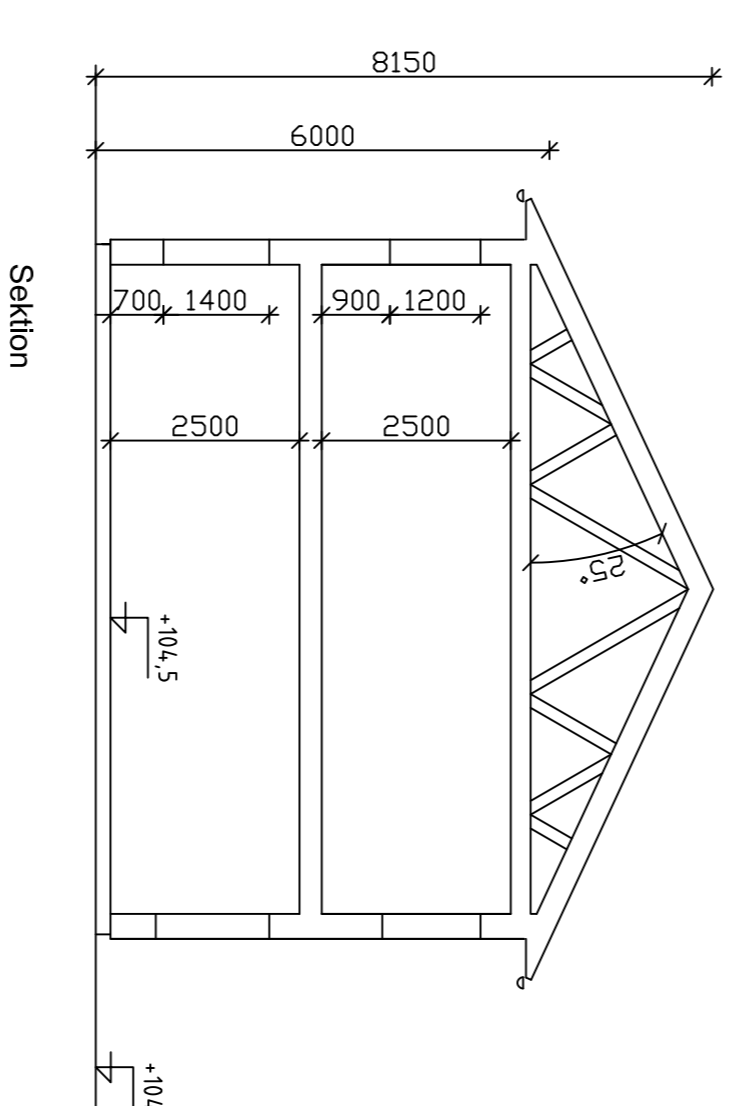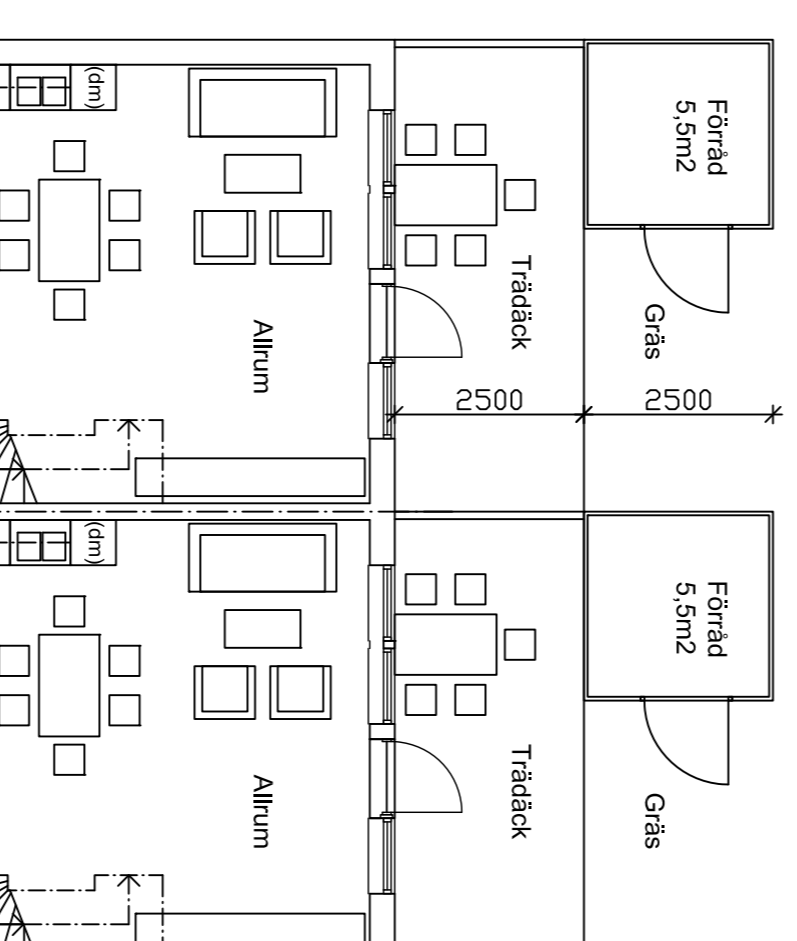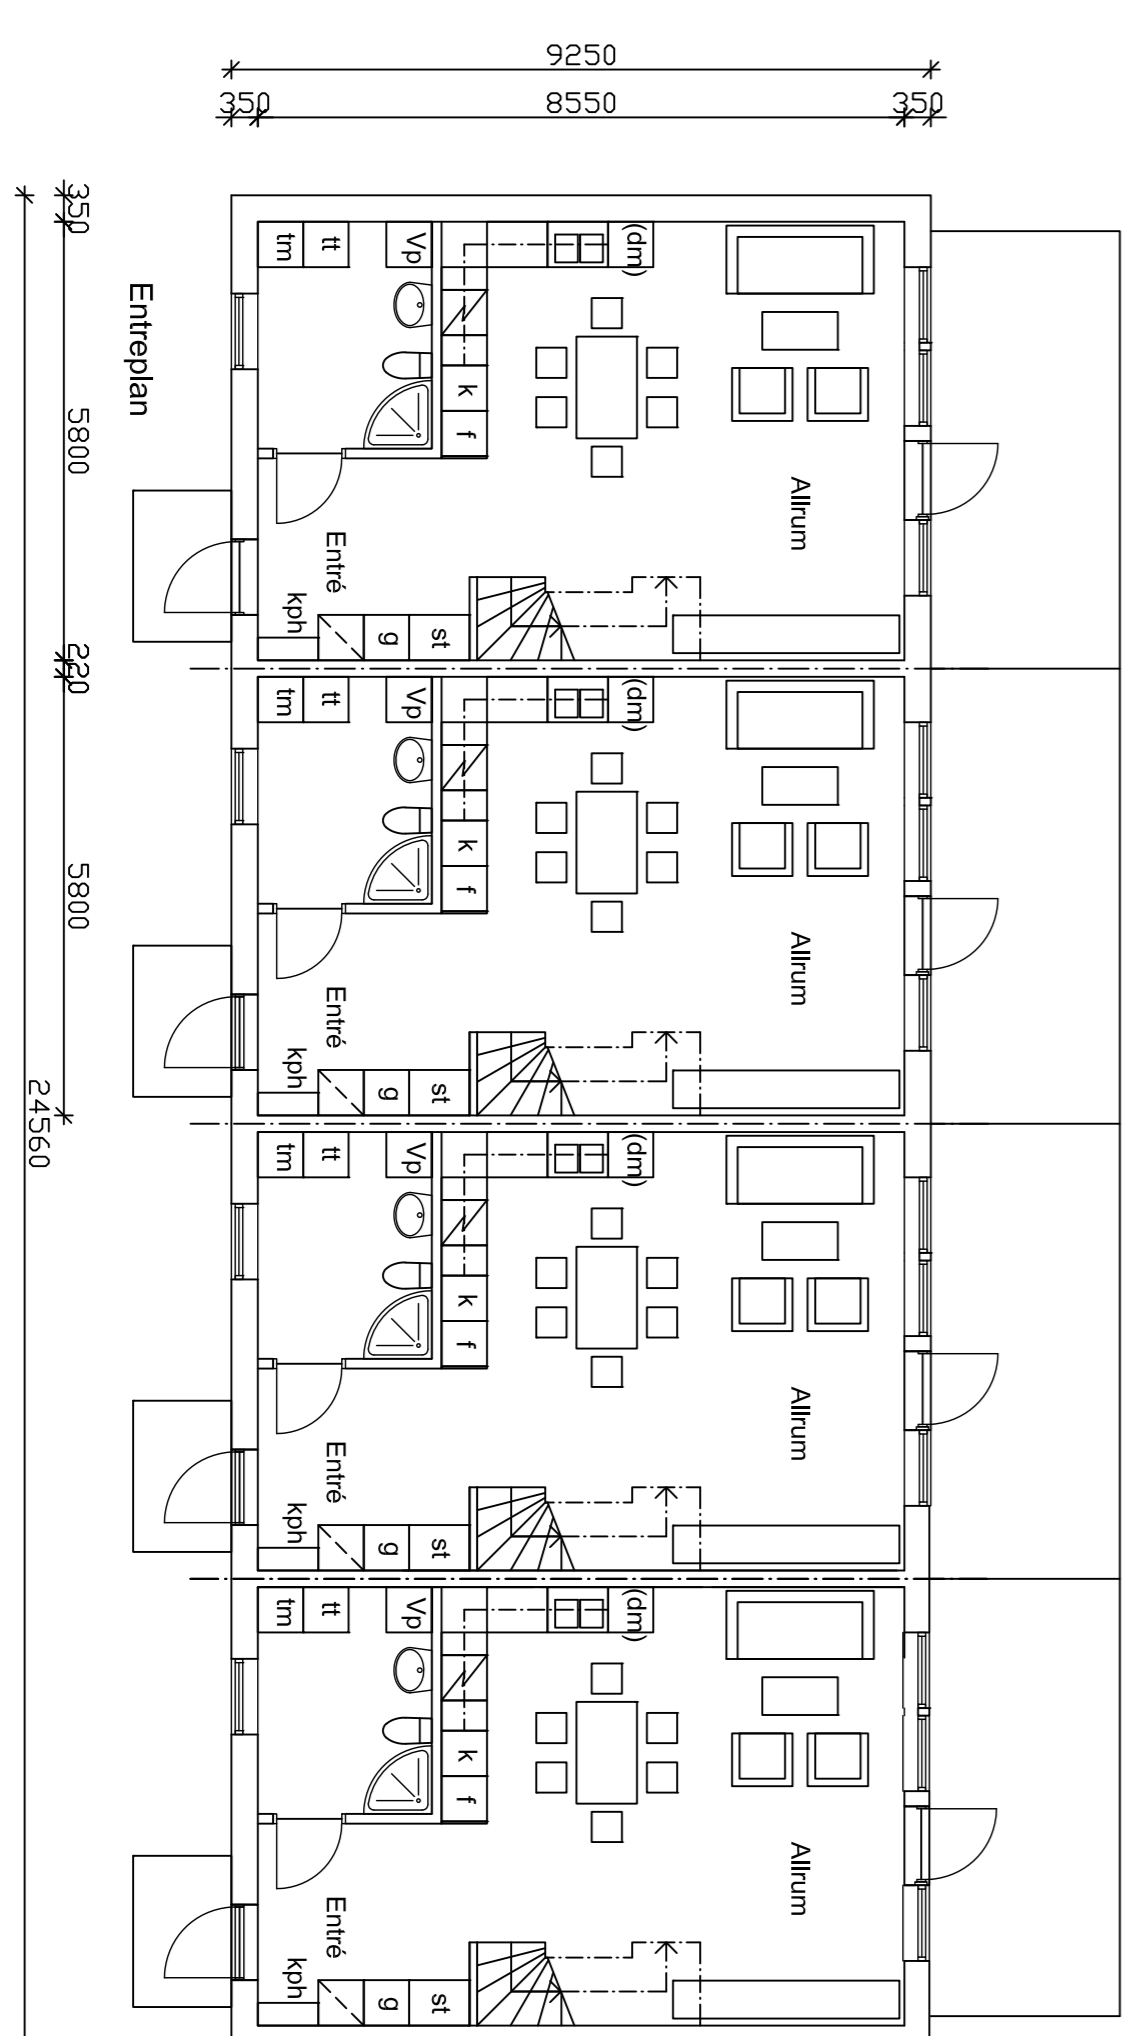


Sektion

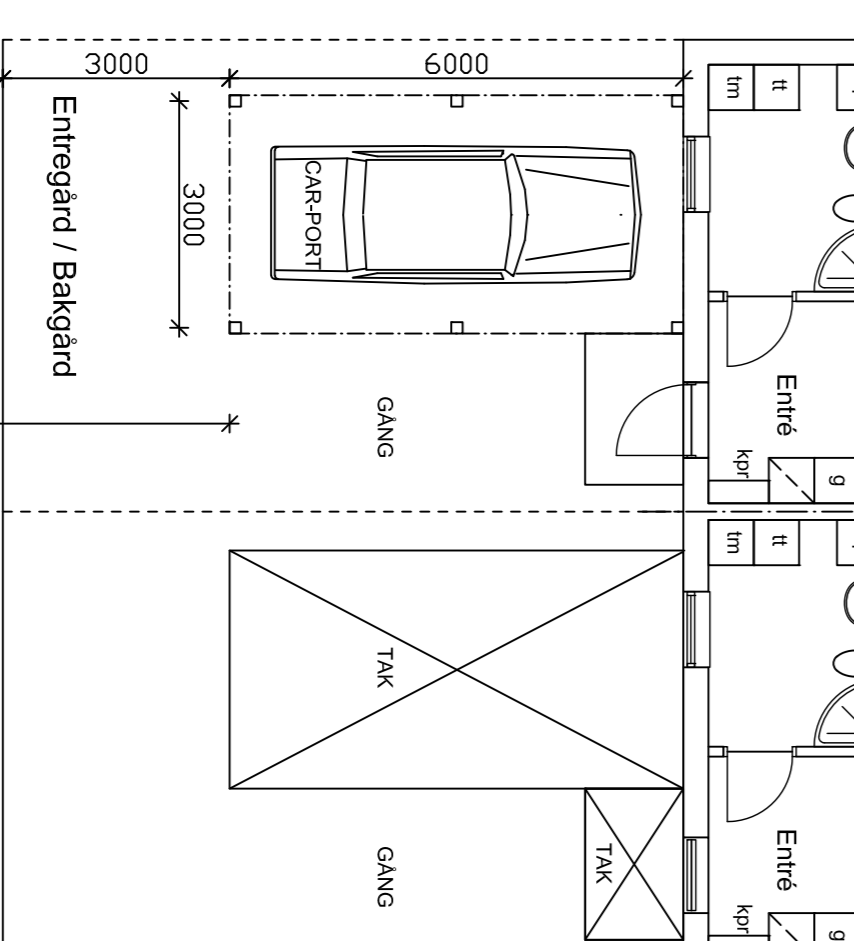


BET	AMT	ANSÖKNINGEN ANSÖR	SKALA	DATUM
BYGGLÖVSHANDLING				
Bygga bostäder AB Box 3413 103 68 Stockholm				
Cykelramen 1 Motala kommun				
Berlín Arkitekter Trievälsgränd 1 111 29 Stockholm Tele +46 8 442 05 10 anders@berlinarkitekter.se				
UPPGÄV NR	RITAD/KONSTR	AN SVARIG	ANSVÄRIG	AN SVÄRIG
2019-02-01				
NYBYGGNAD KISELVÄGEN PLANER SEKTION FASADER HUS B				
HELSKALA	HALVSKALA	NUMMER	BET	
1:100	A-40.1-12			

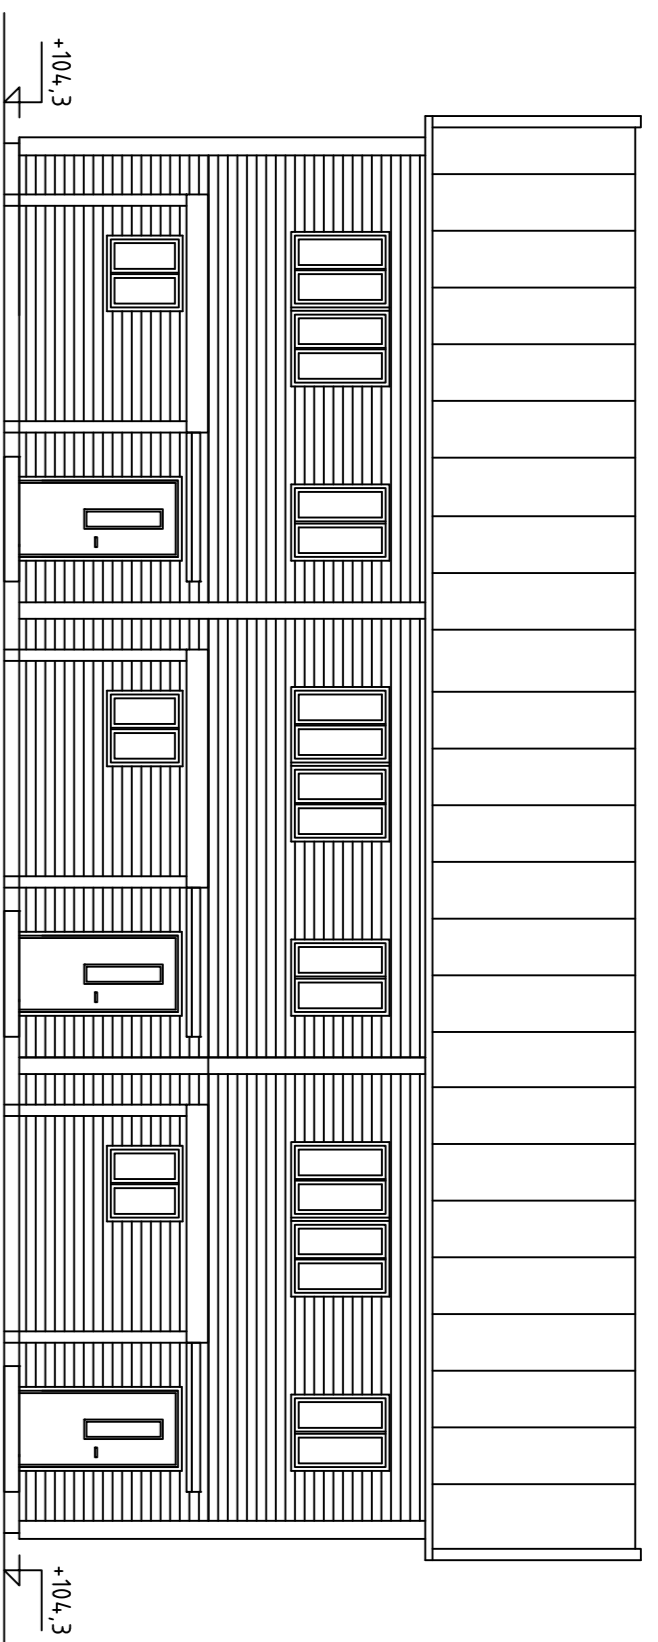


Fasad mot Norr

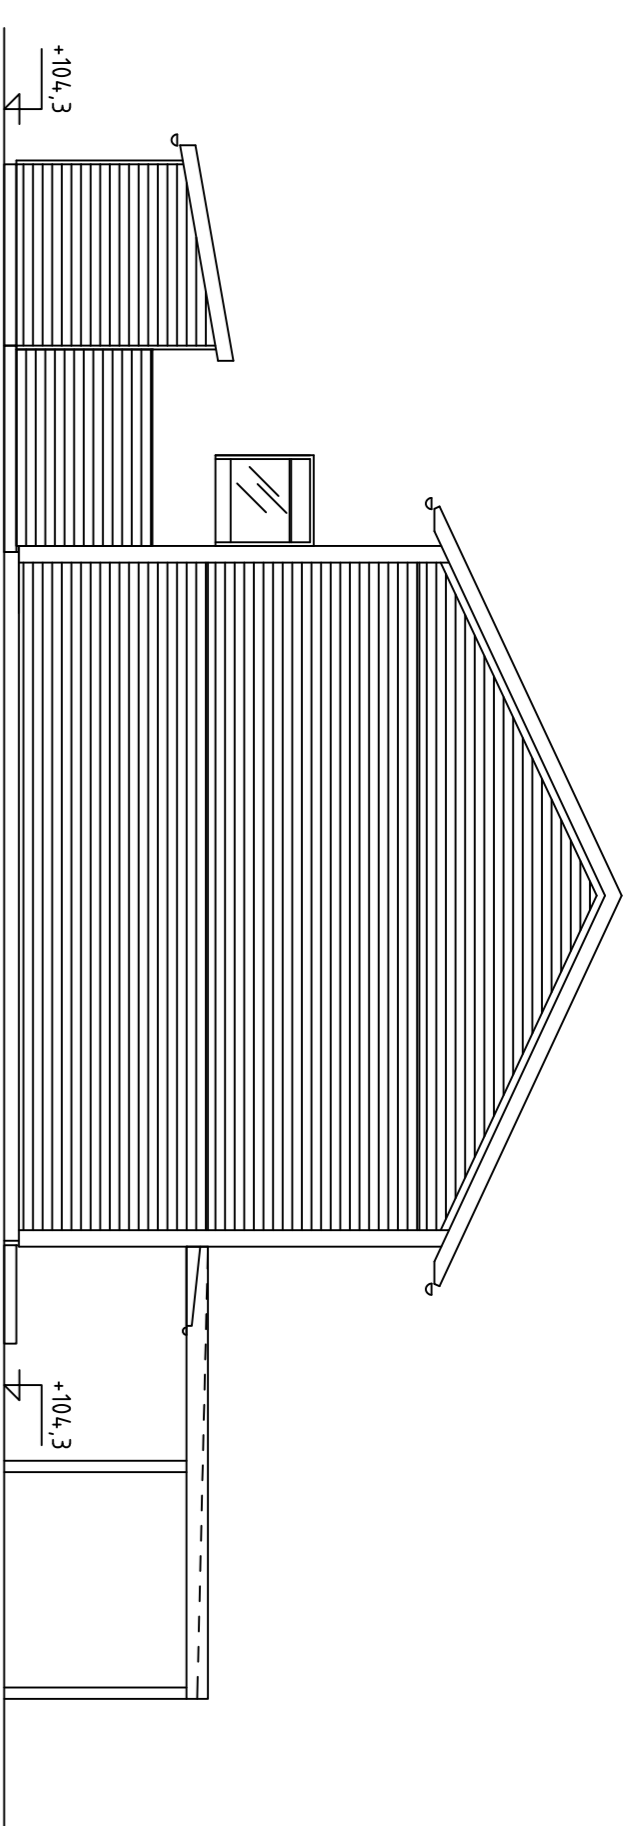

Fasad mot Öster

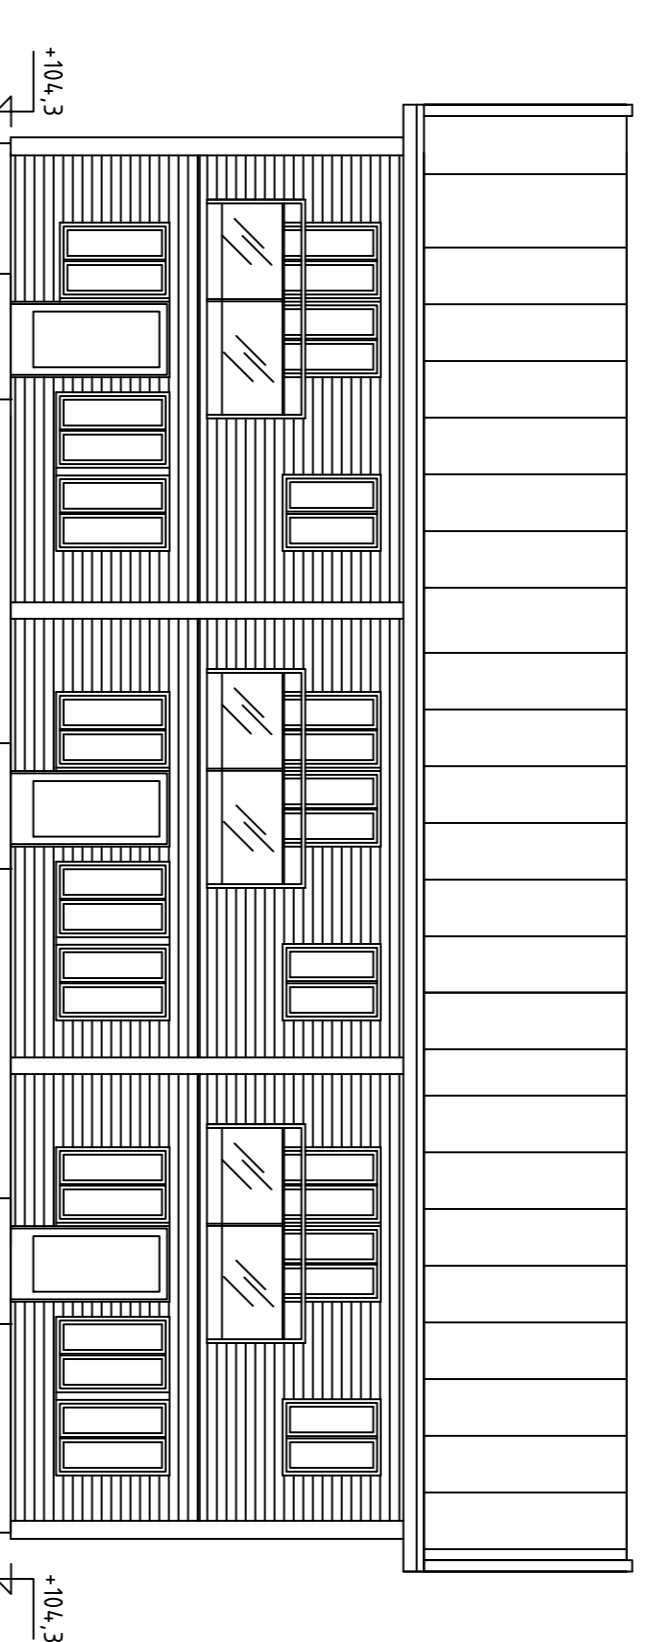

Fasad mot Söder

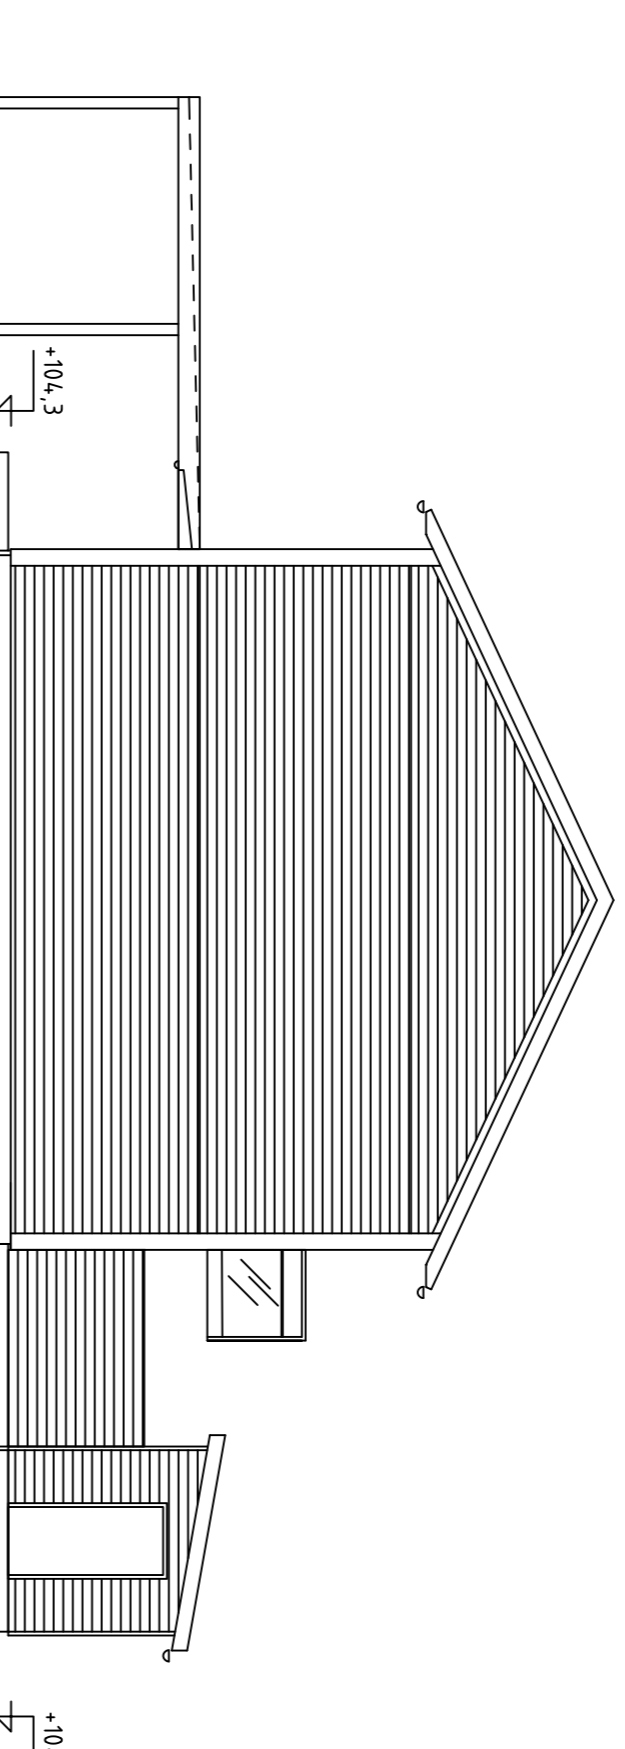

Fasad mot Västler

FÖRKLARINGAR:

MÅTT ANGES I MILLIMETER
HÖJDMÅTT ANGES I METER

BEFINTLIG MARKNIVA ÄNDRAS
MARGINELLT


BRANDCELL E160

MATERIALÖVERSIKT:


GRUNDLÄGGNING MED
PLATTA PÅ MARKEN
FASADER:
VITMALAD LIGGANDE
TRÄPANEL
TAK:
SVARTA SLÄTA BETONG-
PANNOR

FÖRKORTNINGAR:


Vp VÄRMEPANNNA
Tm TVÄTTMASKIN
Tt TORKTUMMLARE
G GARDEROB
L LINNESKÅP
St STÄDSKÅP
Kpr KAPPHÄNGARE
K KYL
F FRYS
Dm DISKMASKIN

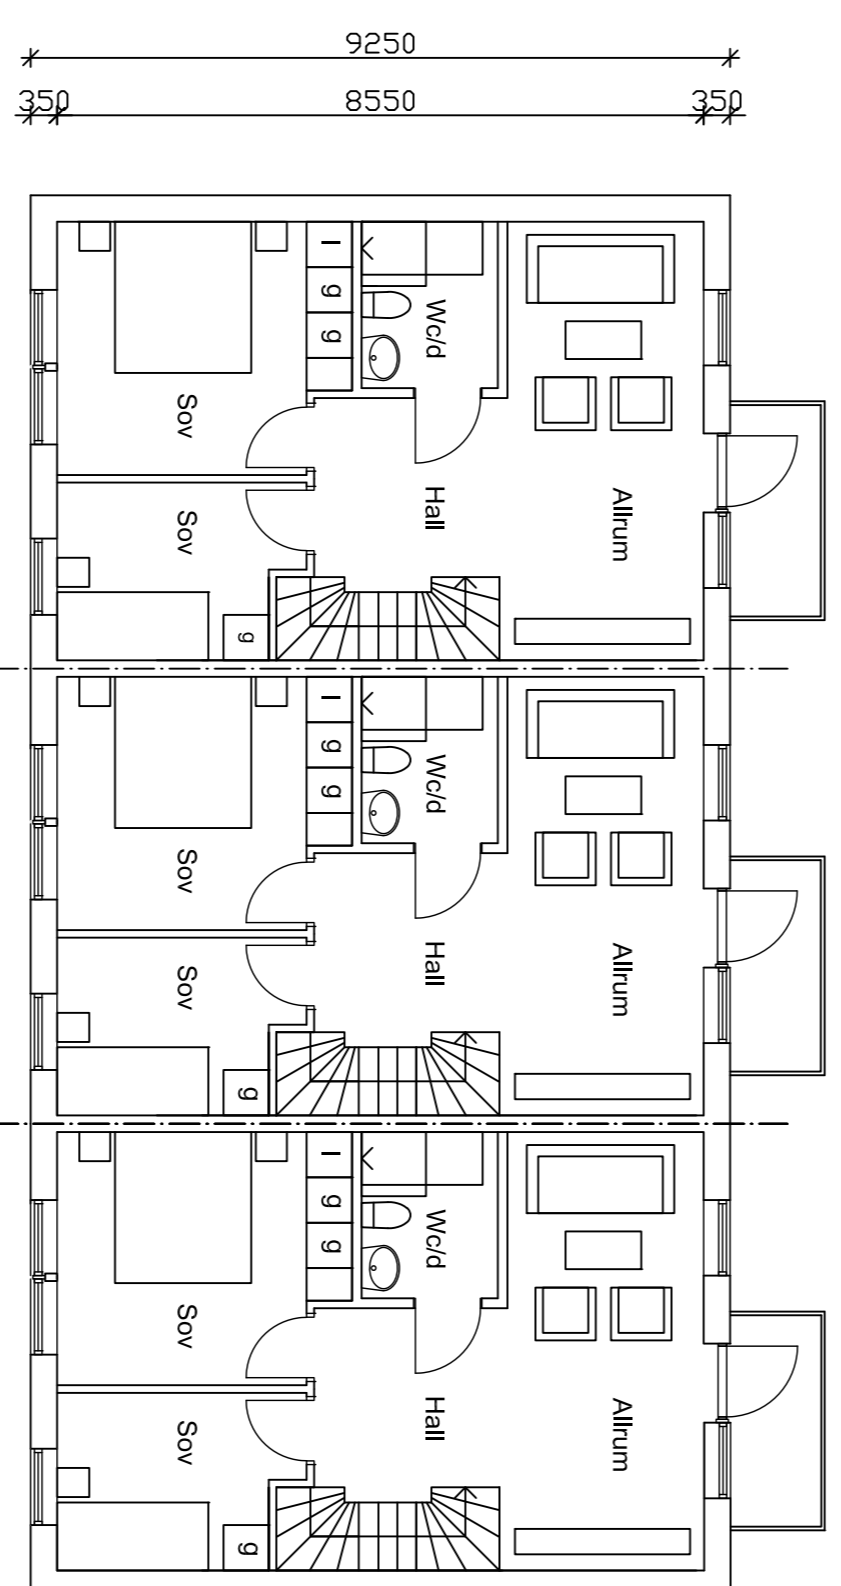


Plan 1 tr

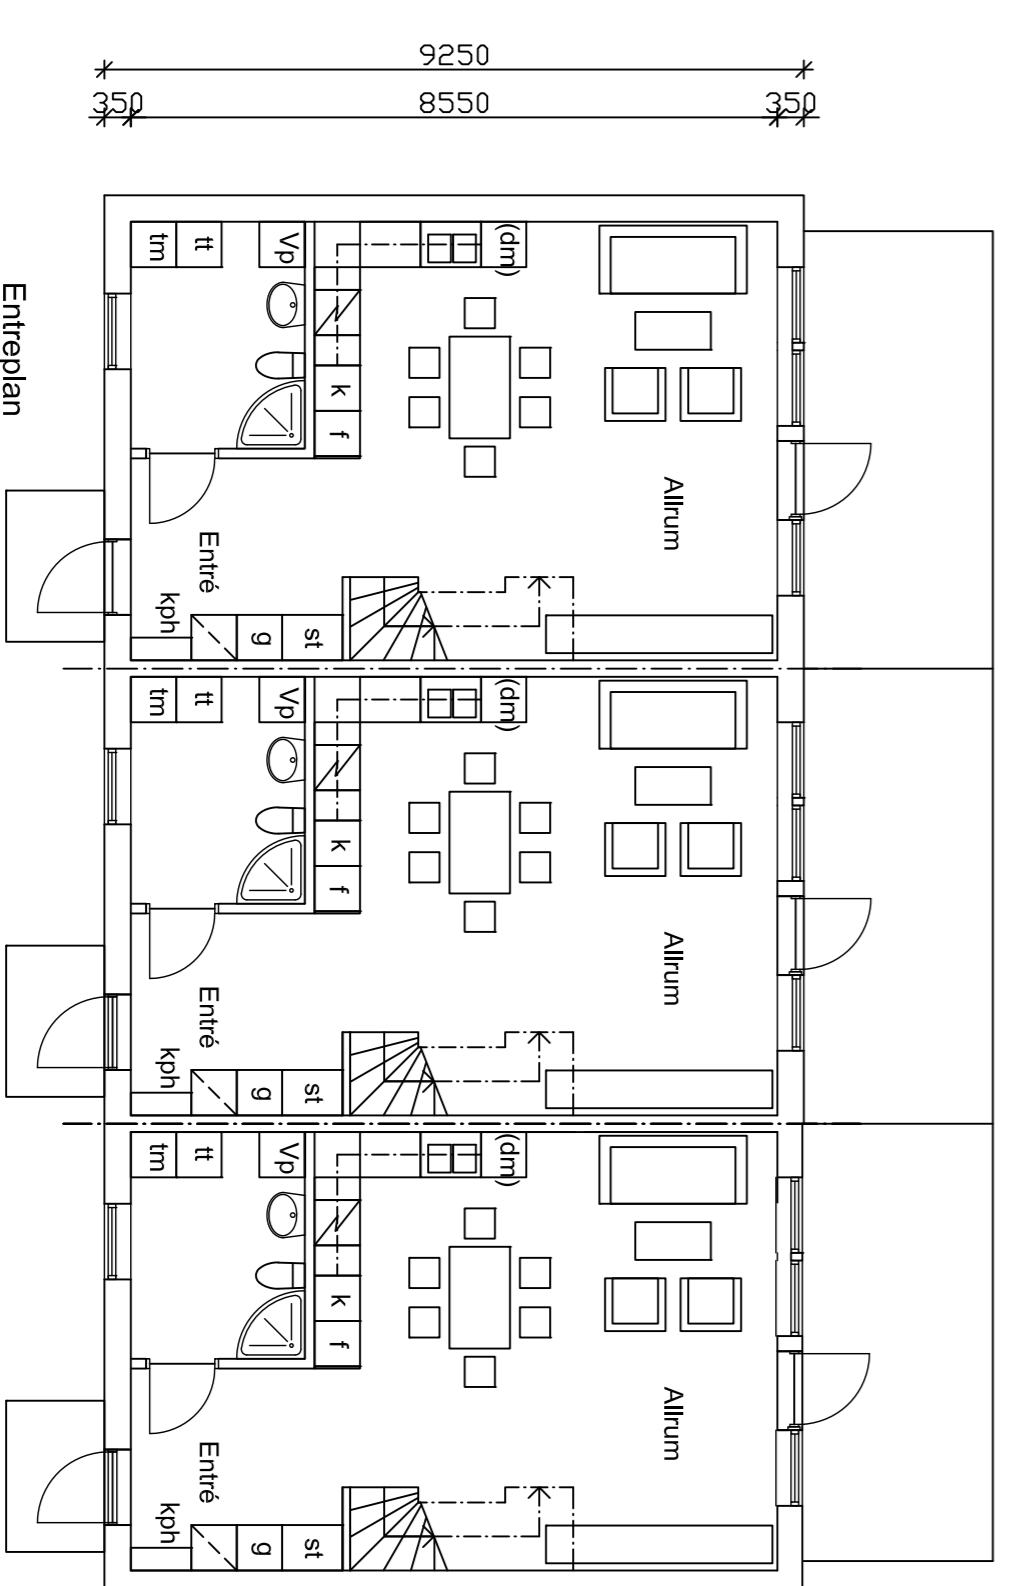

Entrepjan

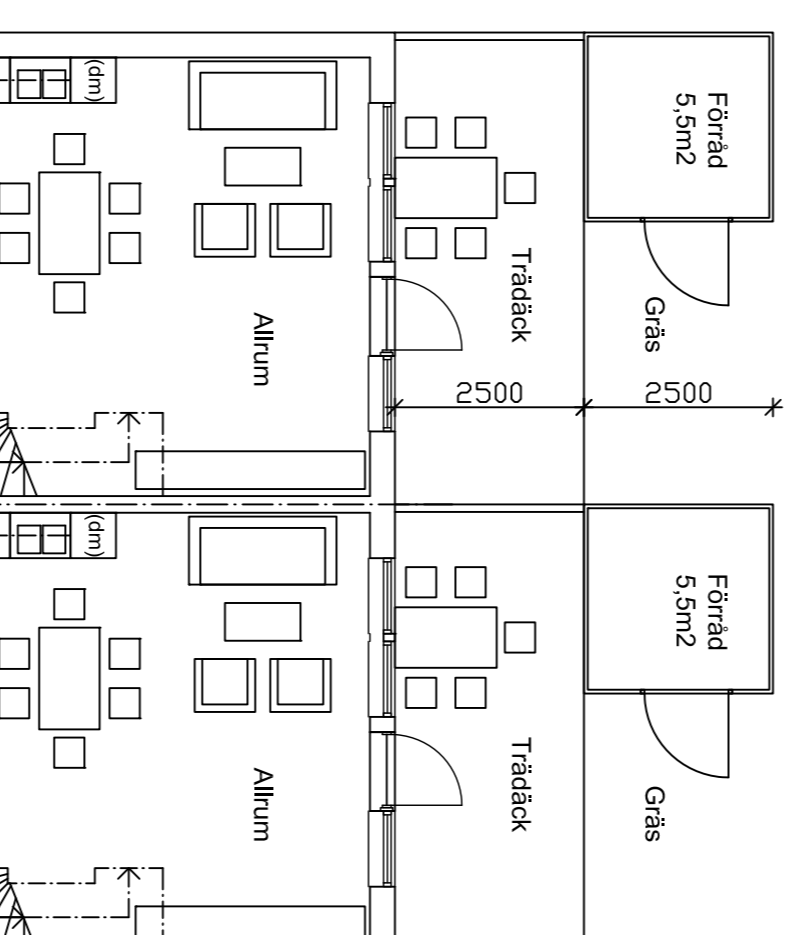


Sektion

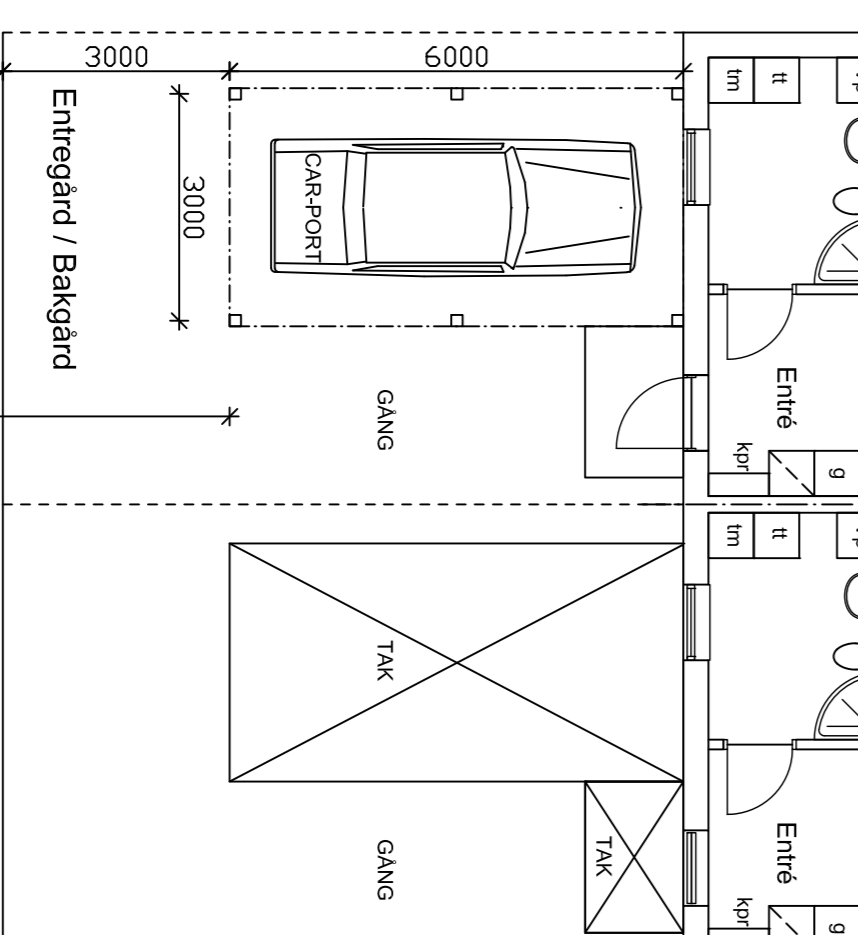


Entregård / Bakgård


BET	ANF	ANSÖKNINGEN ANSÖR	SKALA	DATUM
BYGGLOVSHANDLING				
Bygga bostäder AB Box 3413 103 68 Stockholm				
Cykelramen 1 Motala kommun				
Berlins Arkitekter Trievälsgränd 1 111 29 Stockholm Tele +46 8 442 05 10 anders@berlinsarkitekter.se				
UPPGÅG NR	RITAD/KONSTR	AN SVARIG	AN SVARIG	AN SVARIG
2019-02-01				
NYBYGGNAD KISELVAGEN PLANER SEKTION FASADER HUS C				
HELSKALA	HALVSKALANUMMER	BET		
1:100	A-40.1-13			

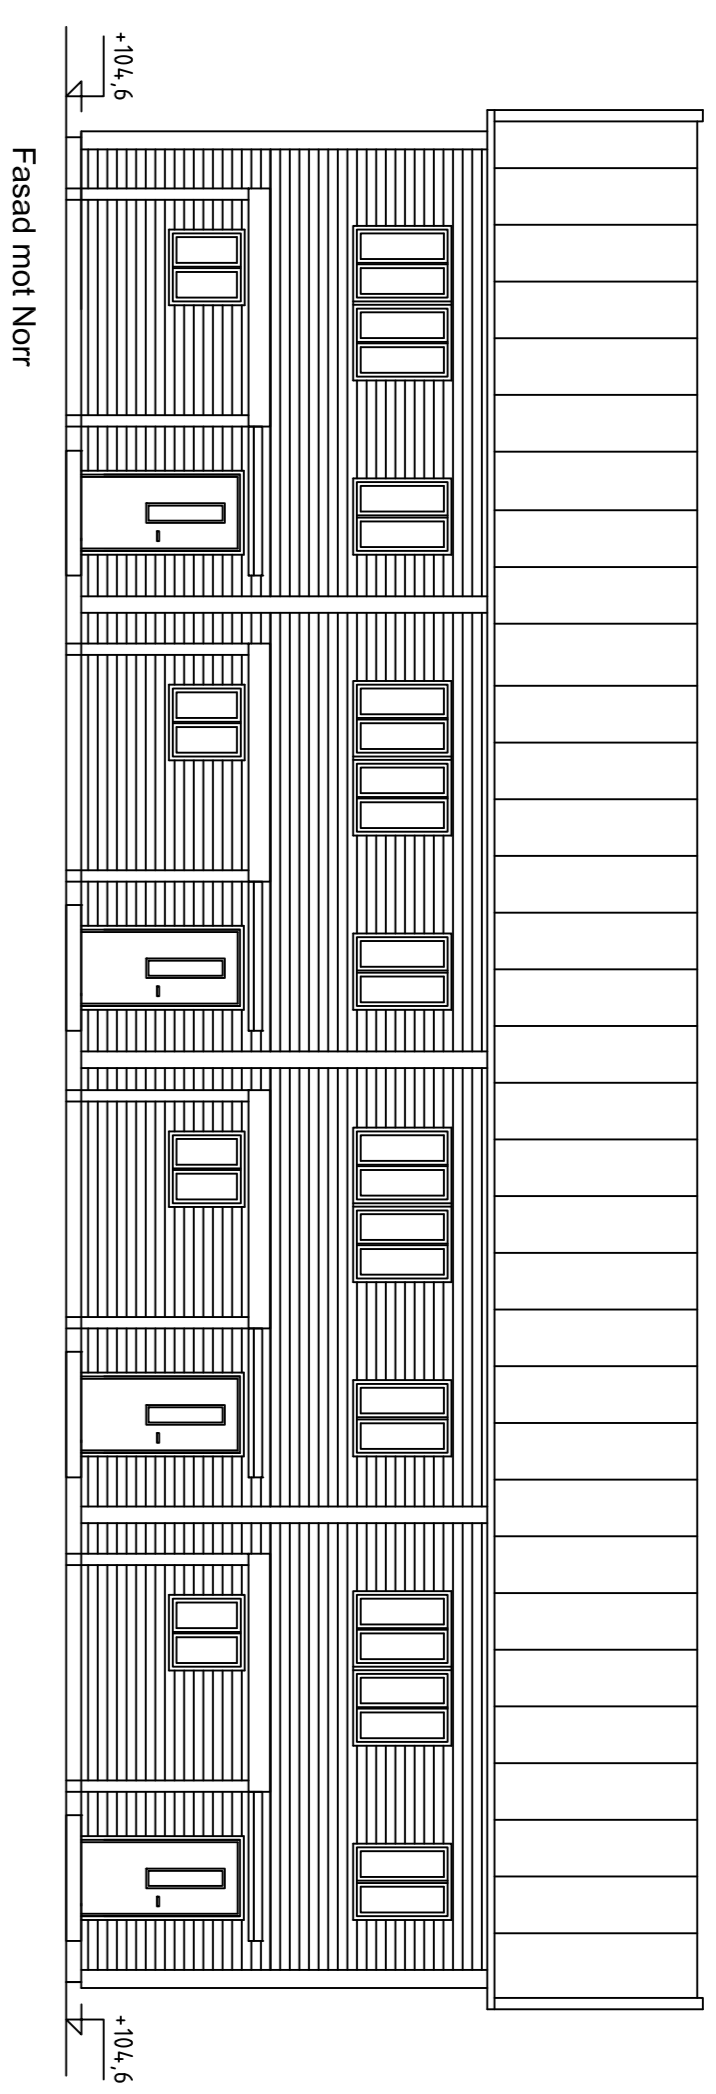


Fasad mot Norr

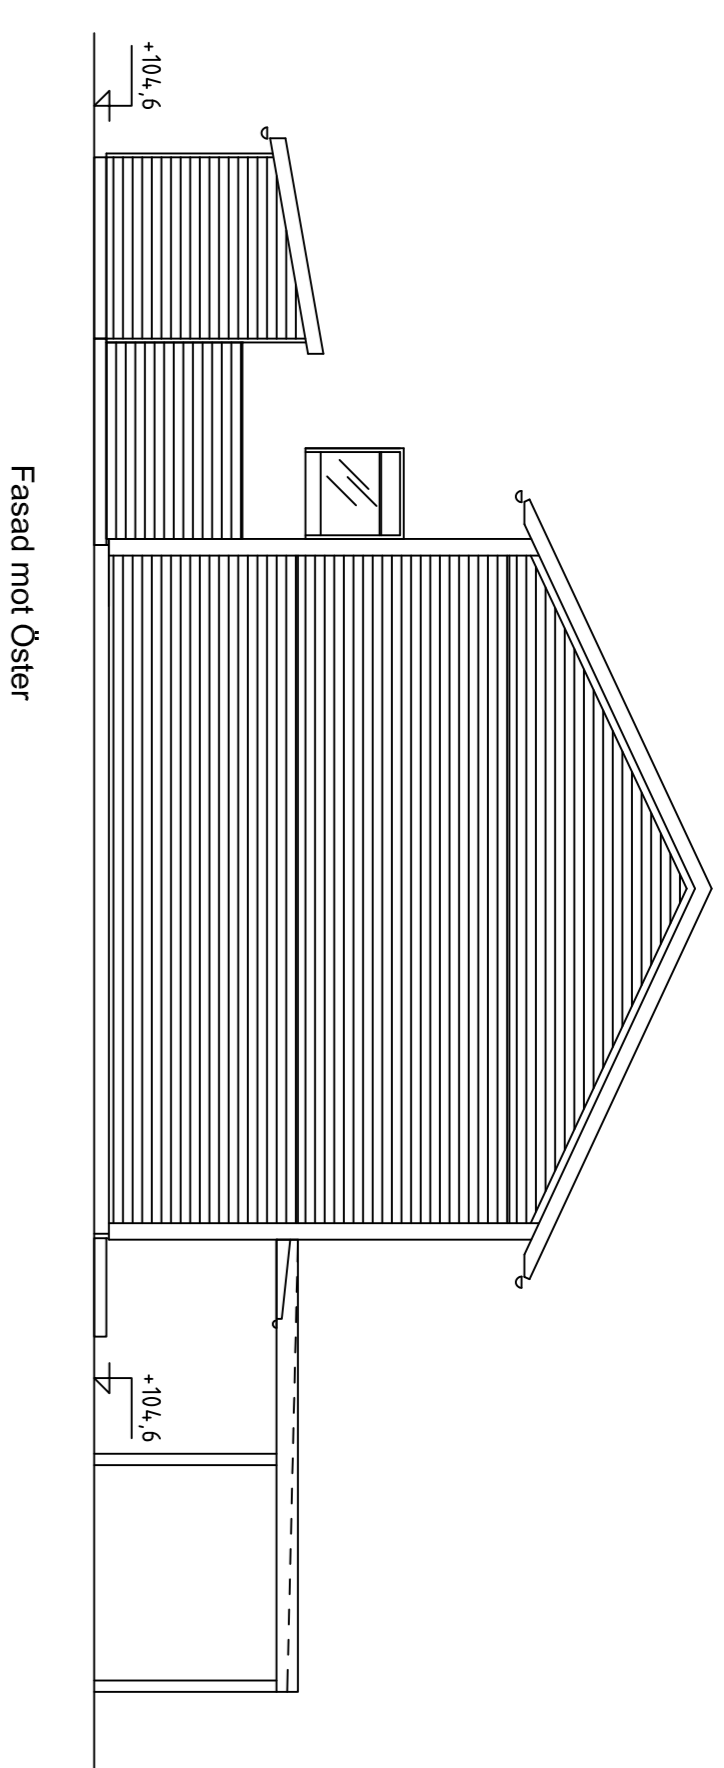

Fasad mot Öster

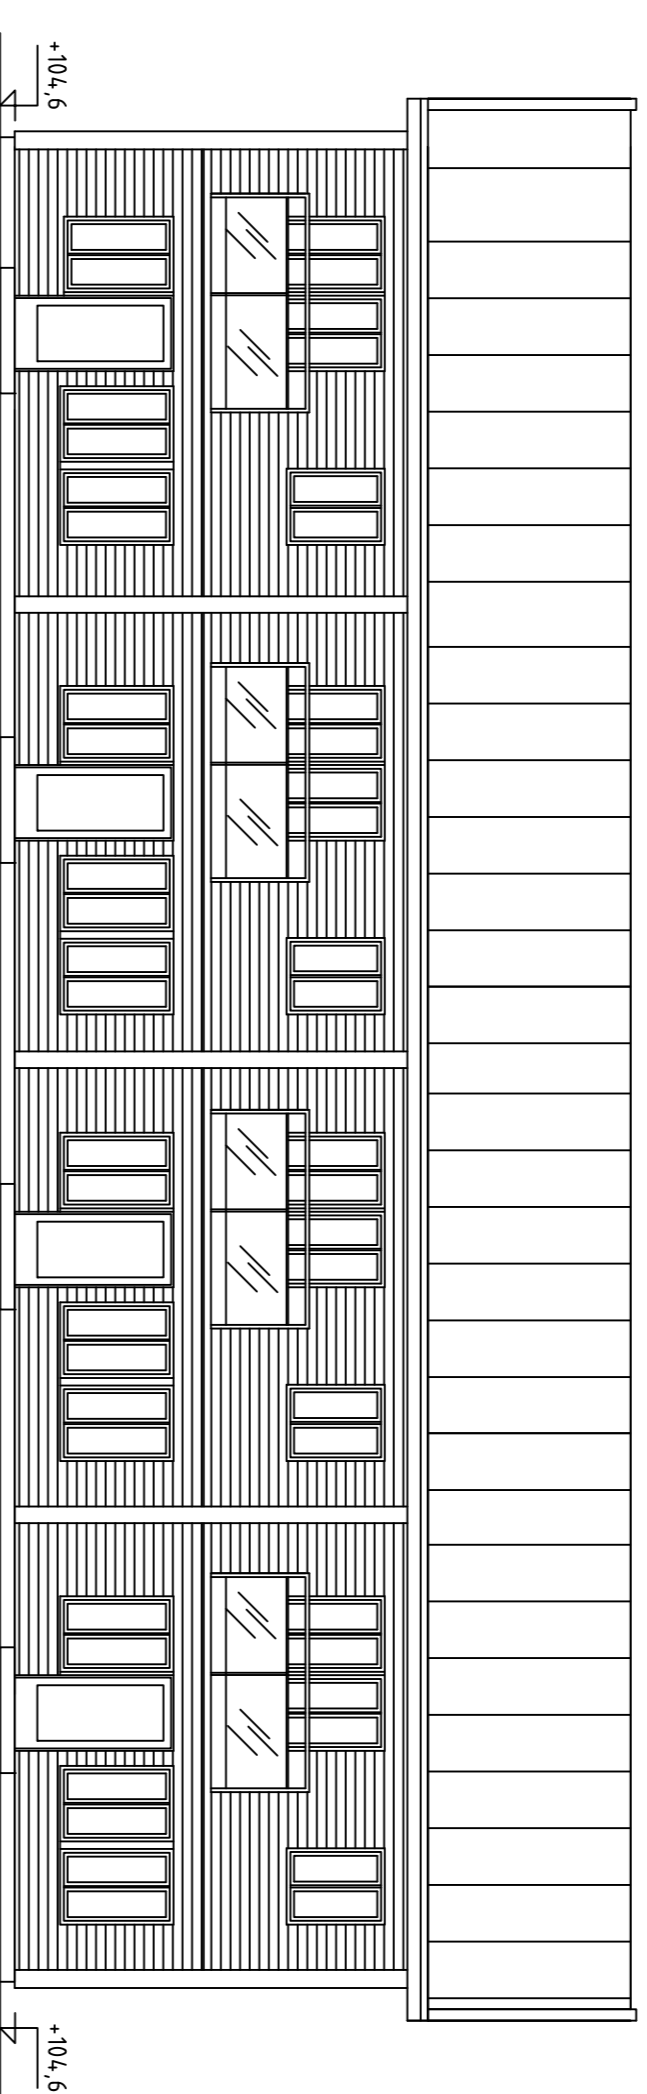

Fasad mot Söder

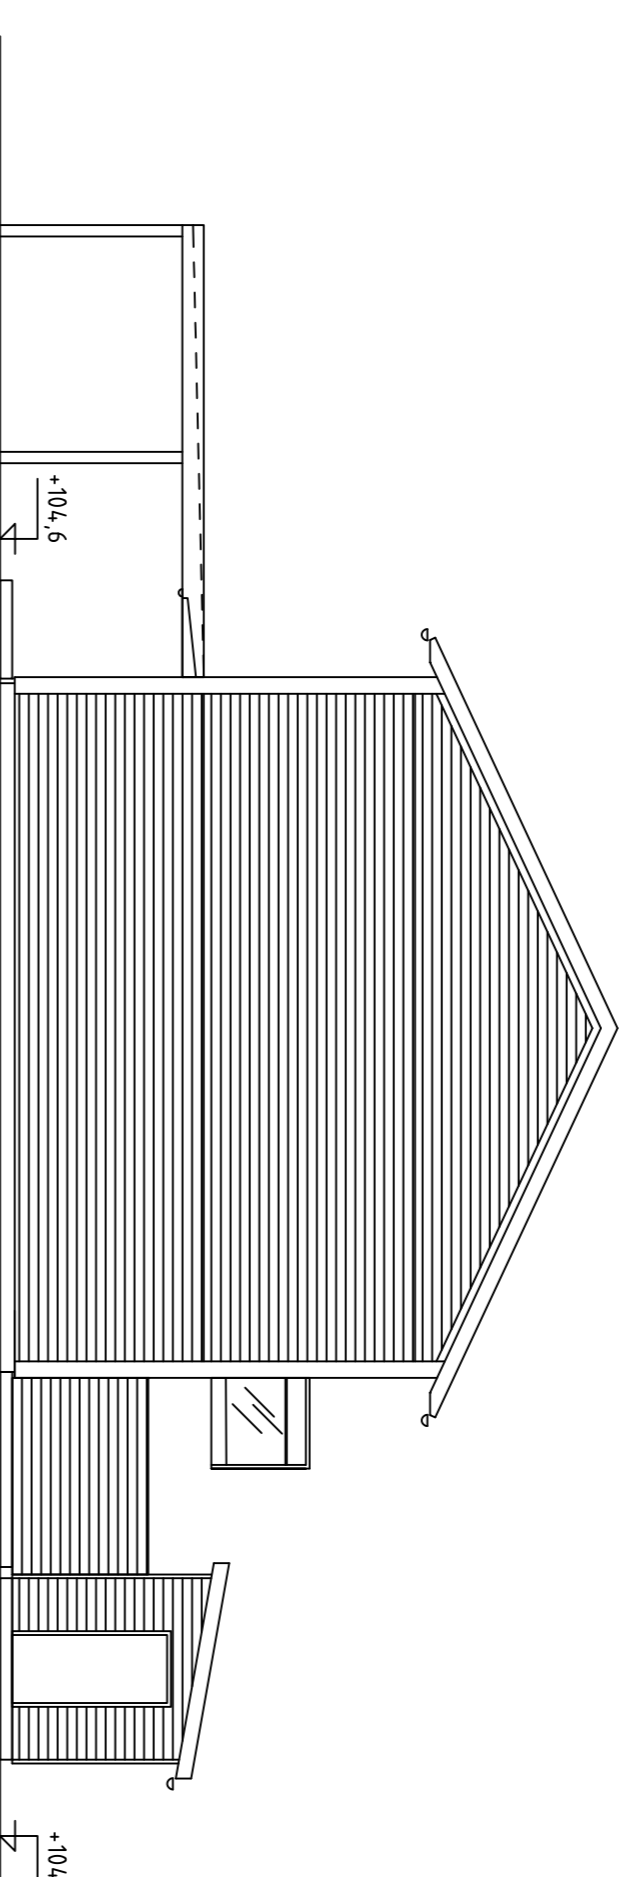

Fasad mot Väst

FÖRKLARINGAR:

MÄTT ANGES I MILLIMETER
HÖJDMÄTT ANGES I METER

BEFINTLIG MARKNIVA ÄNDRAS
MARGINELLT


BRANDCELL E160

MATERIALÖVERSIKT:


GRUNDLÄGGNING MED
PLATTA PÅ MARKEN
FASADER:
VITMÅLAD LIGGANDE
TRÄPANEL
TAK:
SVARTA SLÅTA BETONG-
PANNOR

FÖRKORTNINGAR:



Vp VÄRMEPANNANNA
Tm TVÄTTMASKIN
Ti TORRTUMMLARE
G GARDEROB
L LINNESKÅP
St STÄDSKÅP
Kpr KAPPHÄNGARE
K KYL
F FRYS
Dm DISKMASKIN

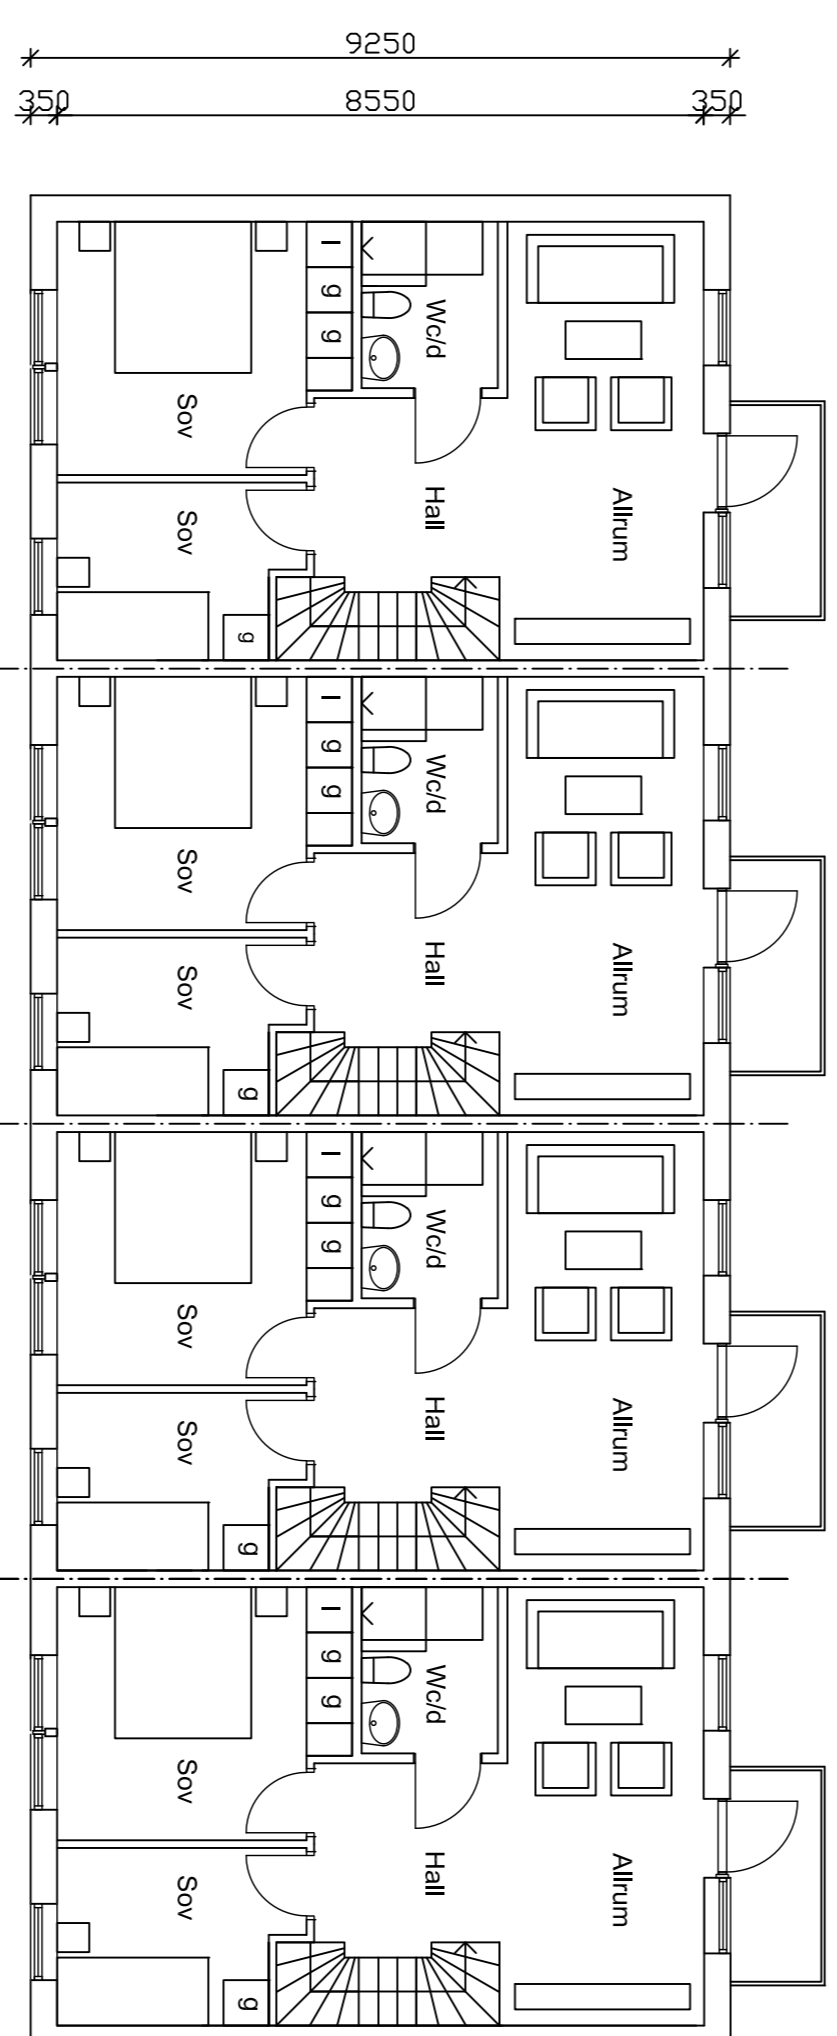

Plan 1 tr

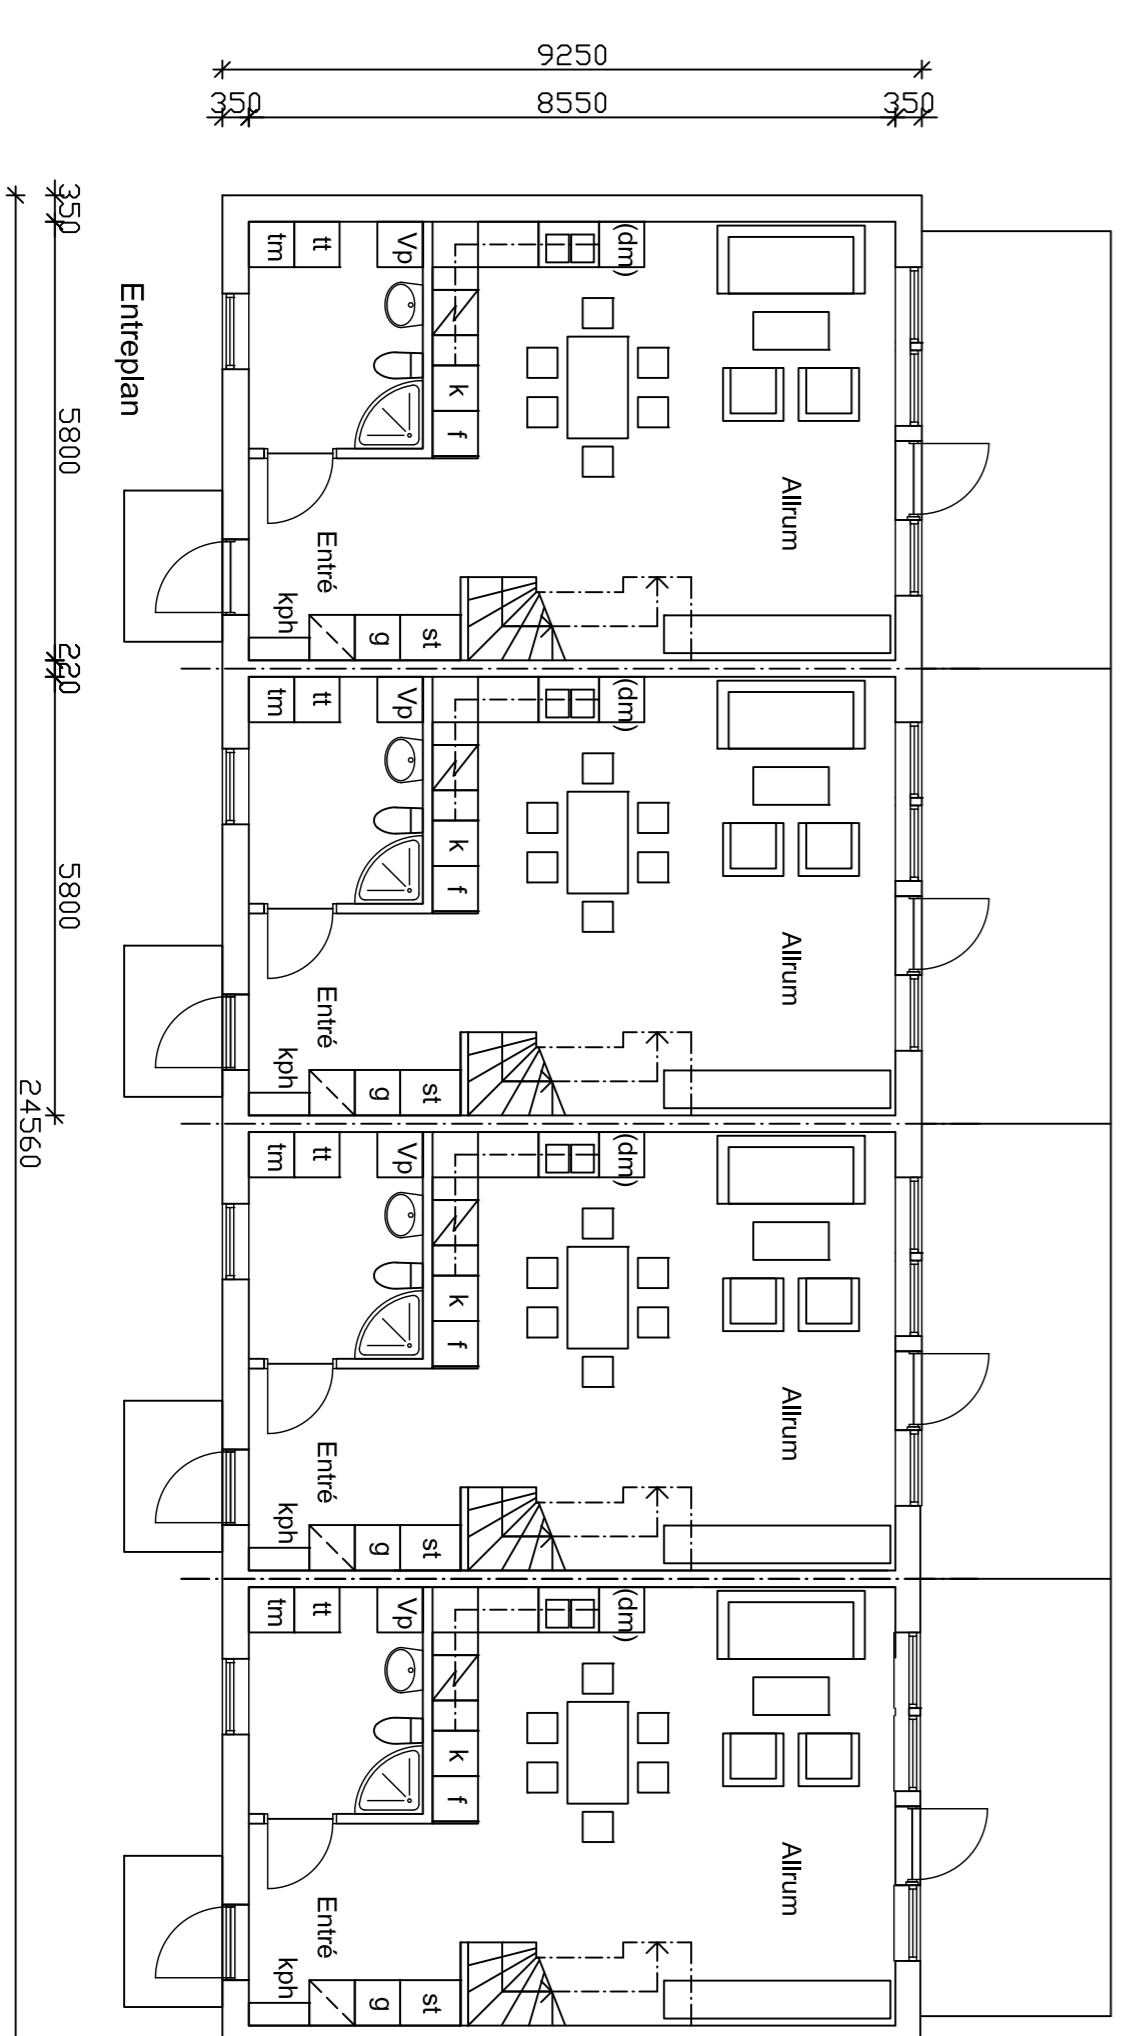

Entrepjan

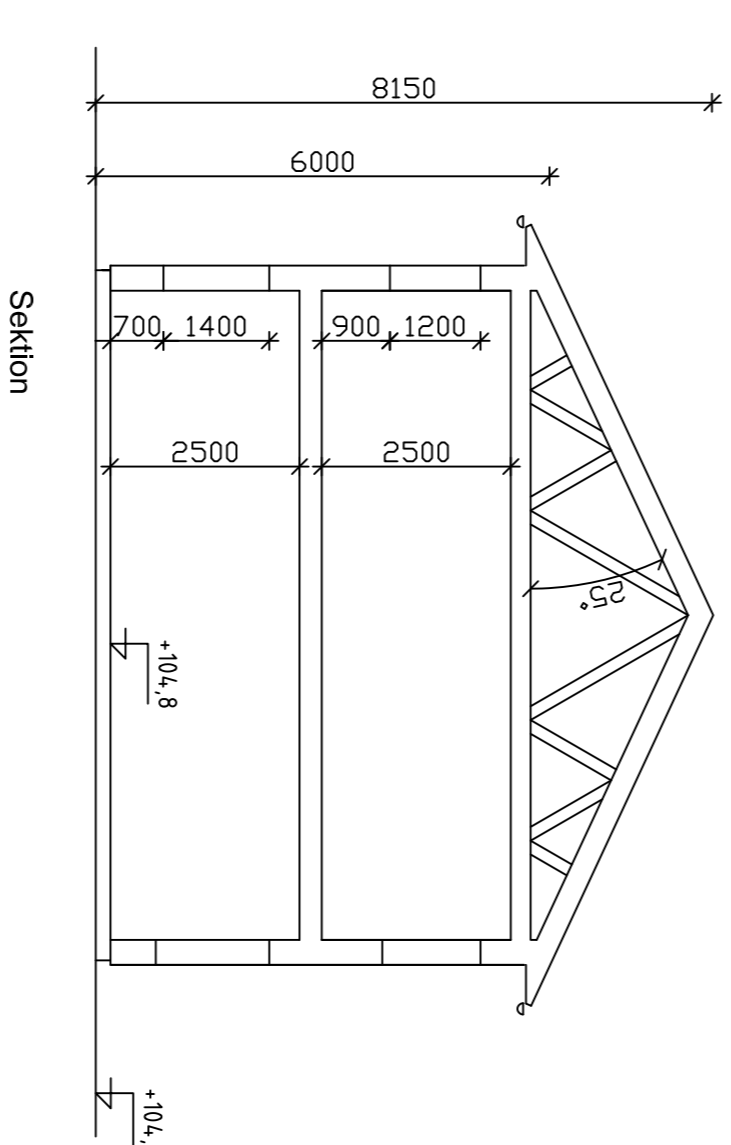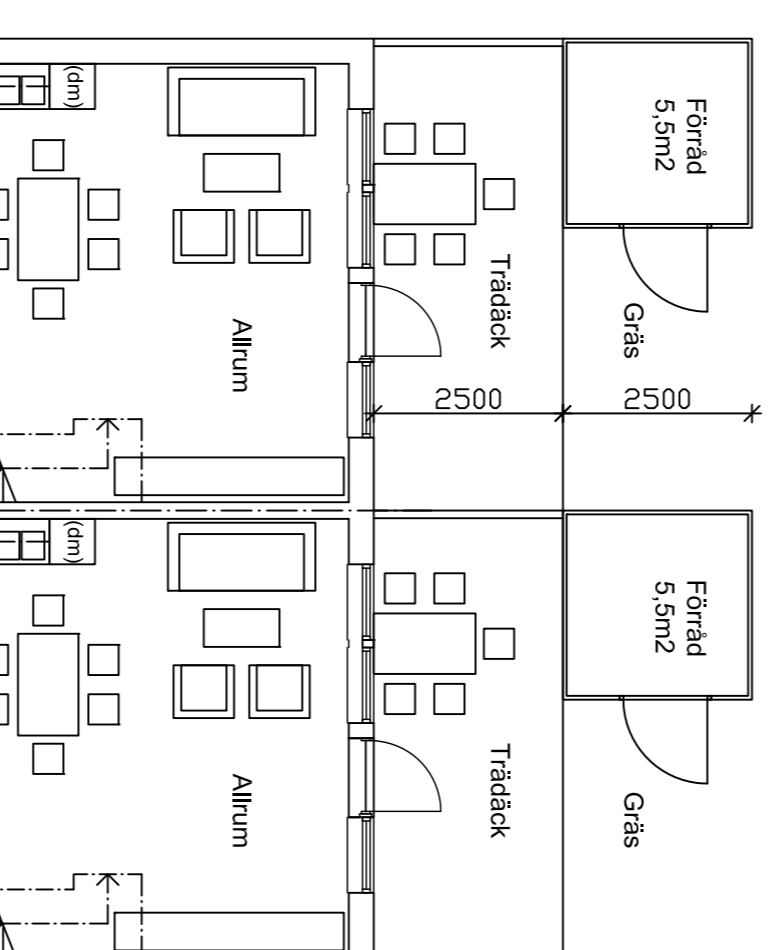

Sektion

BYGGELOVSHANDLING

Bygga bostäder AB
Box 3413
103 68 Stockholm


Cykelramen 1
Motala kommun

Berlin Arkitekter
Trievälsgränd 1
111 23 Stockholm
Tele +46 8 442 05 10
anders@berlinarkitekter.se


UPPGÅG NR RITAD/KONSTR AV HANDBLAGARE
DATUM ANSVARIG
2019-02-01

NYBYGGNAD
KISELVÄGEN
PLANER SEKTION FASADER
HUS D


HELSKALA HALVSKALENHÖJDER
1:100 A-40.1-14

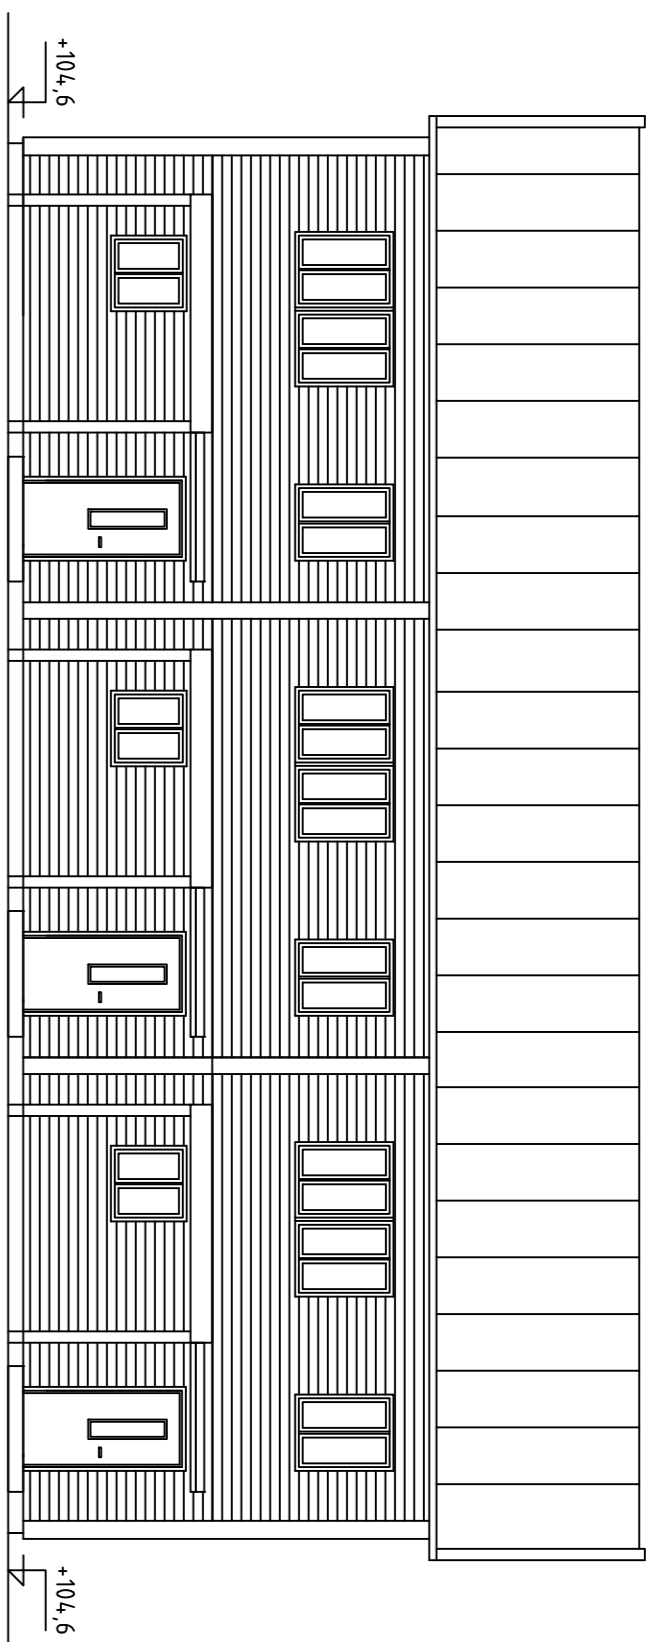


Fasad mot Väst

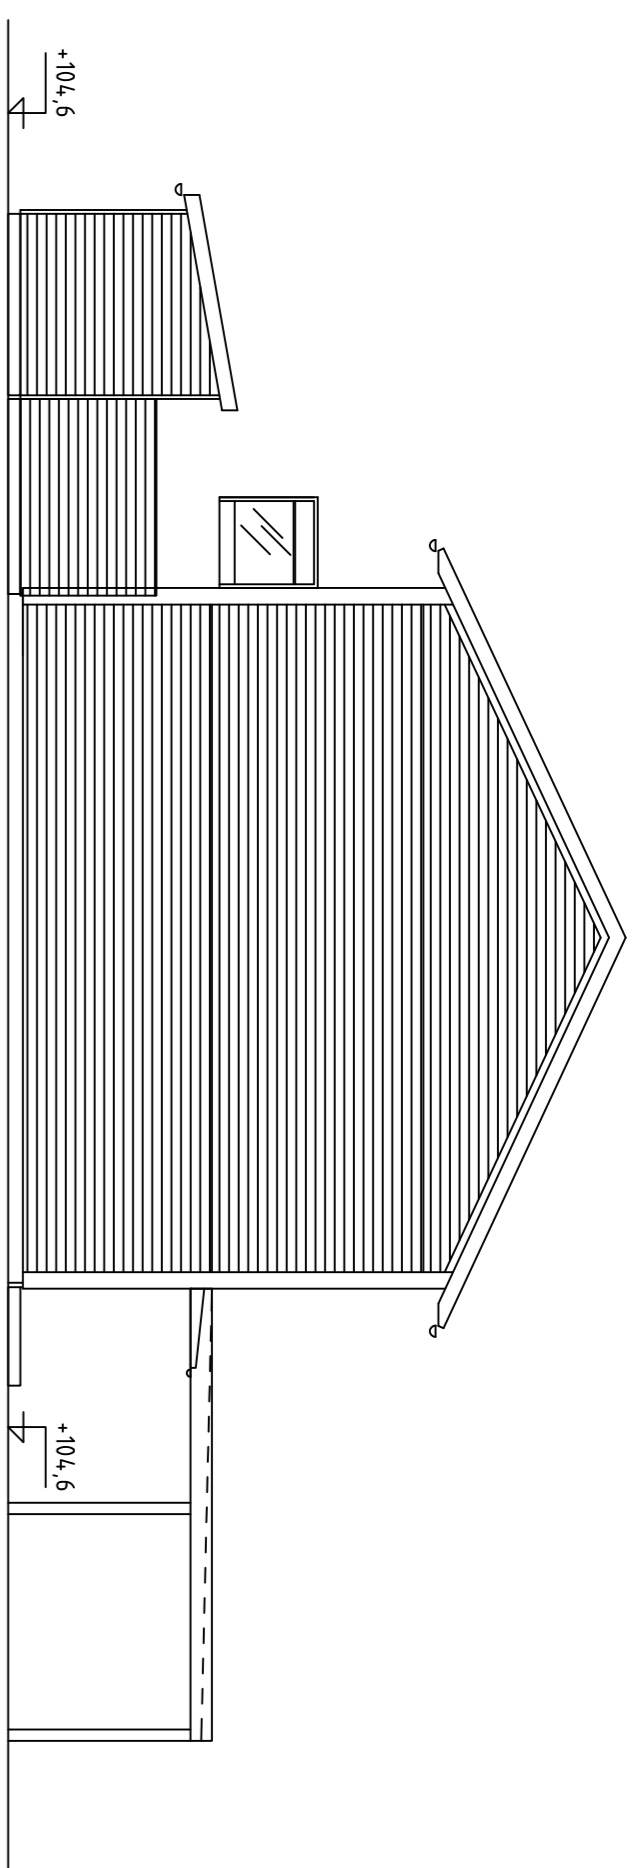

Fasad mot Norr

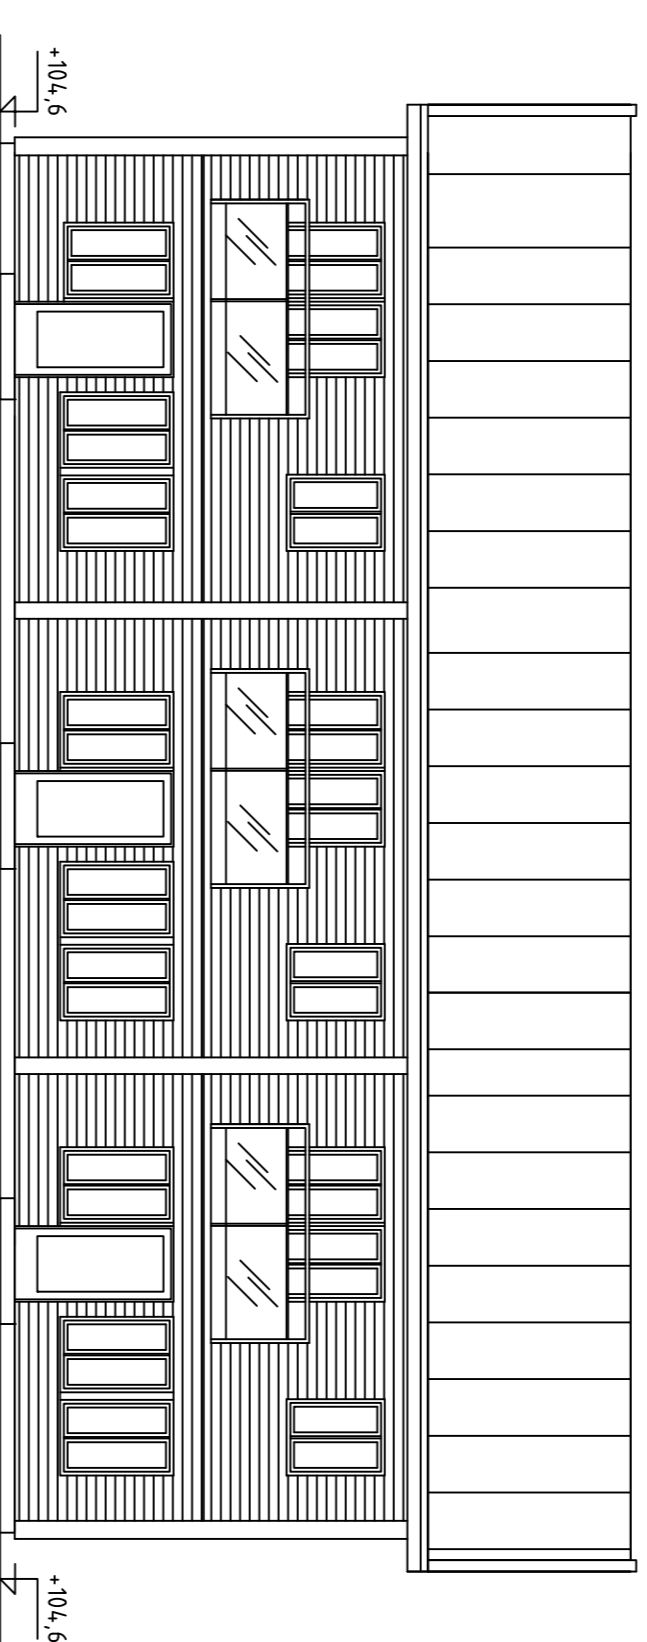

Fasad mot Öster

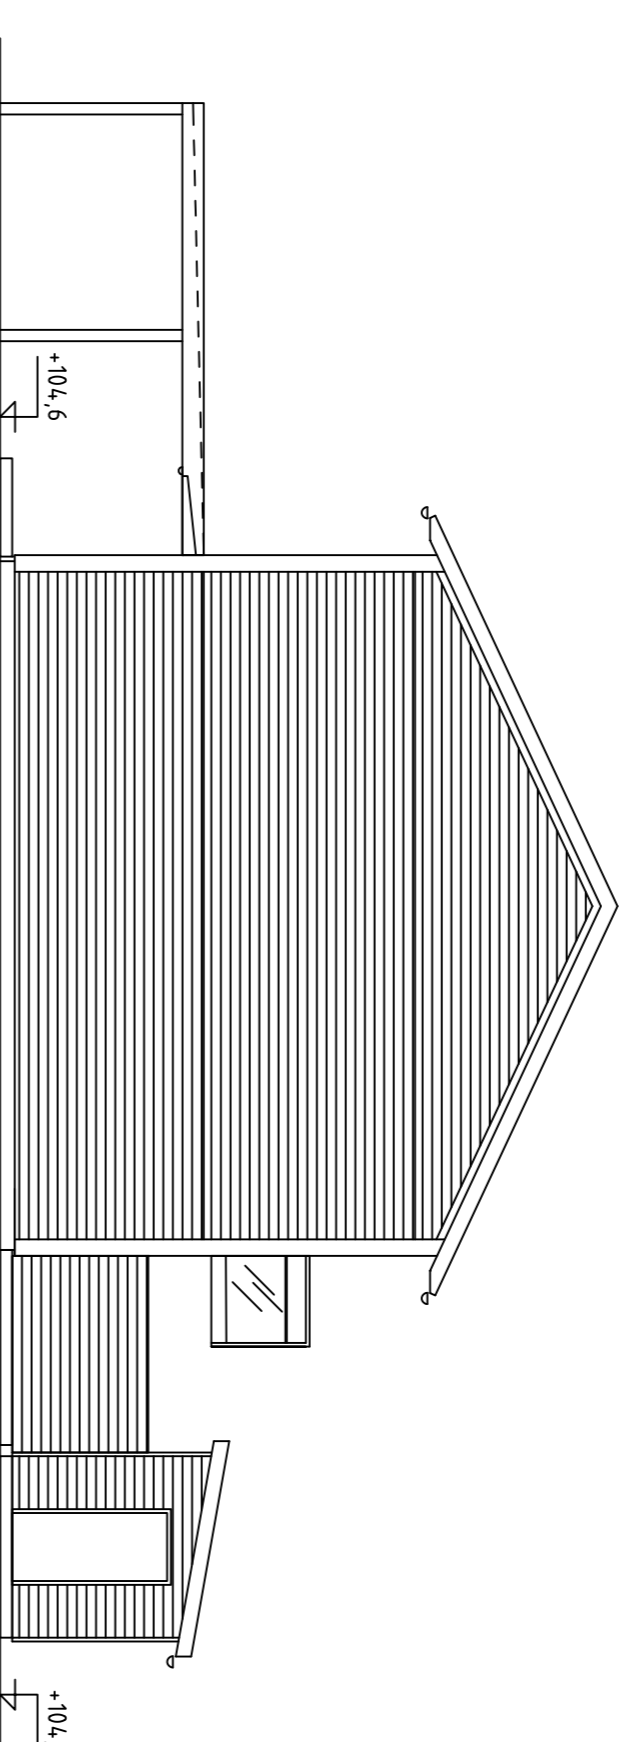

Fasad mot Söder

FÖRKLARINGAR:

MÄTT ANGES I MILLIMETER
HÖJDMÄTT ANGES I METER

BEFINTLIG MARKNIVA ÄNDRAS
MARGINELLT


BRANDCELL E160

MATERIALÖVERSIKT:


GRUNDLÄGGNING MED
PLATTA PÅ MARKEN
FASADER:
VITMÅLAD LIGGANDE
TRÄPANEL
TAK:
SVARTA SLÄTA BETONG-
PANNOR

FÖRKORTNINGAR:



Vp VÄRMEPANNANNA
Tm TVÄTTMASKIN
Ti TORRTUMMLARE
G GARDEROB
L LINNESKÅP
St STÄDSKÅP
Kpr KAPPHÄNGARE
K KYL
F FRYS
Dm DISKMASKIN

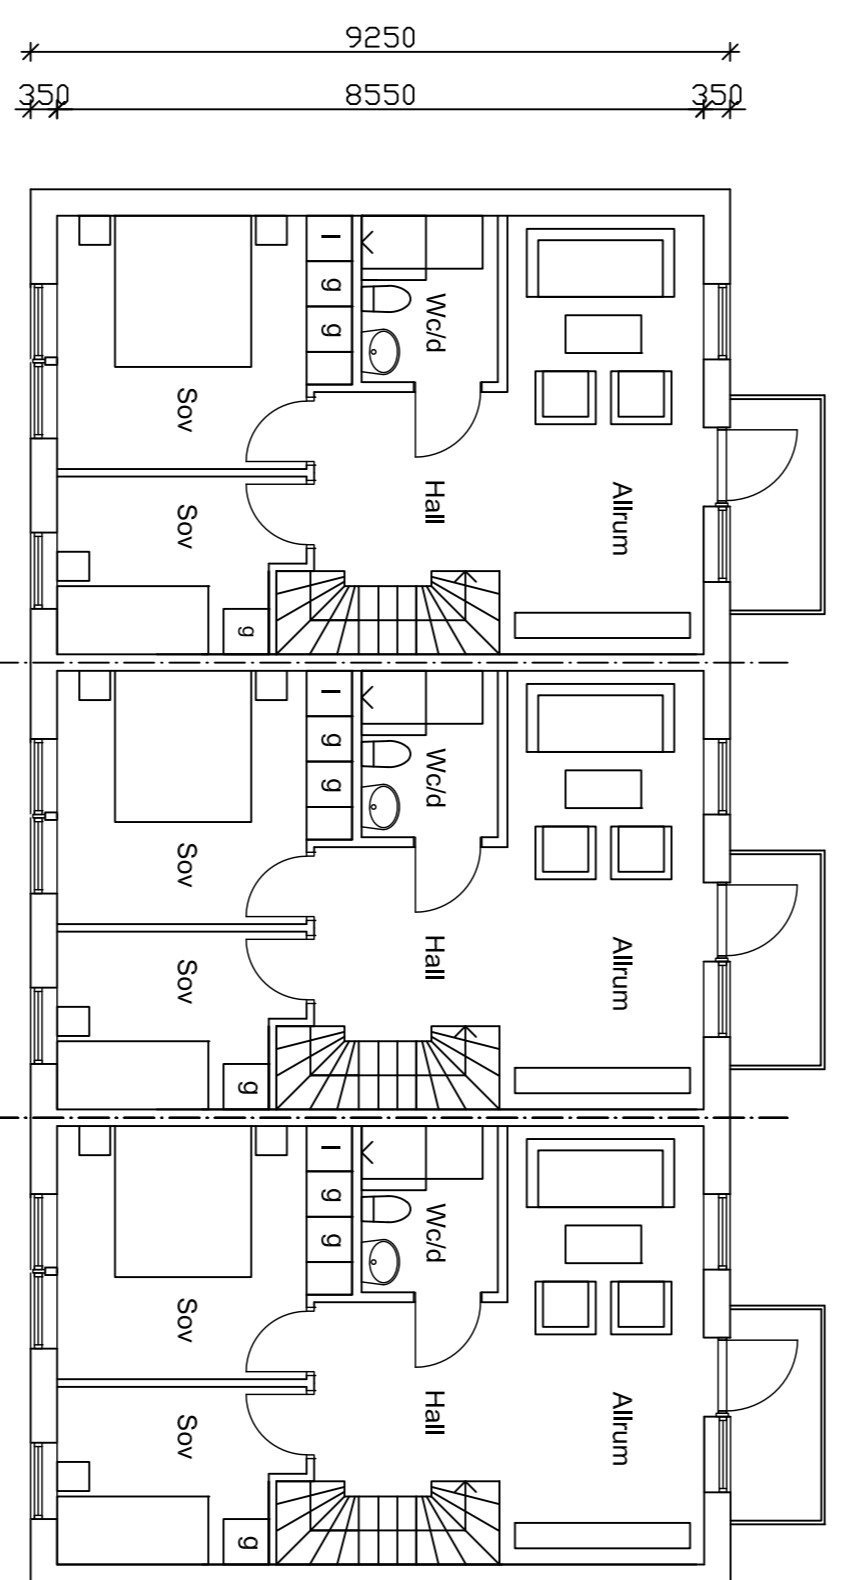

Plan 1 tr

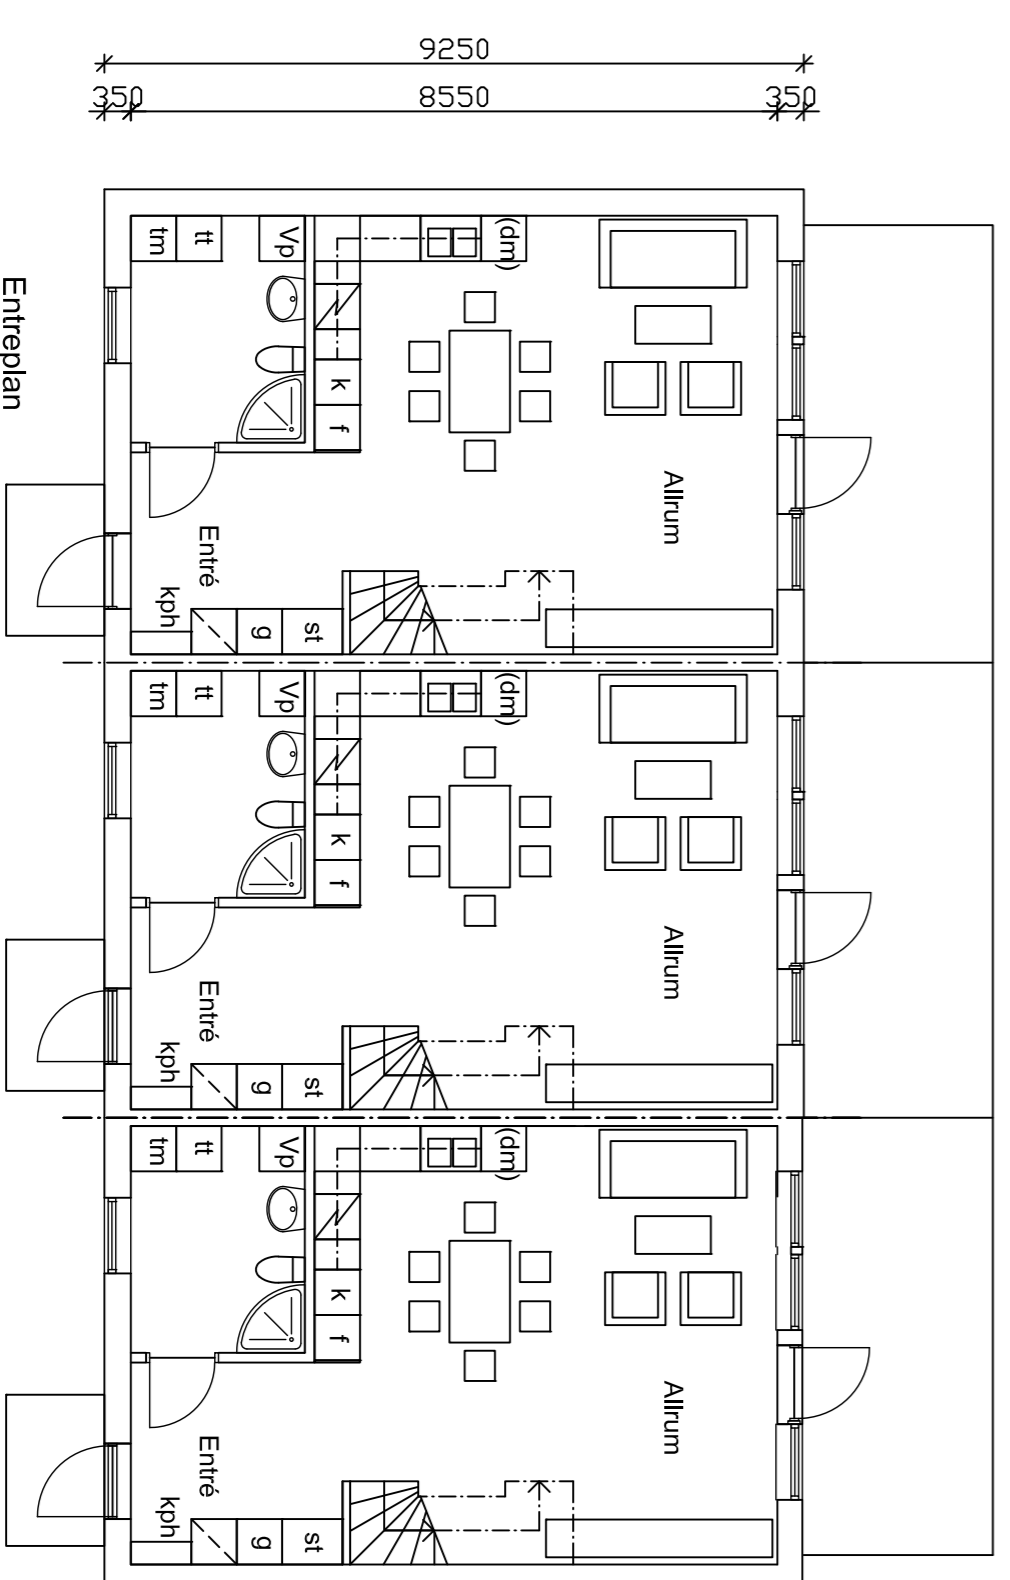

Entrepjan

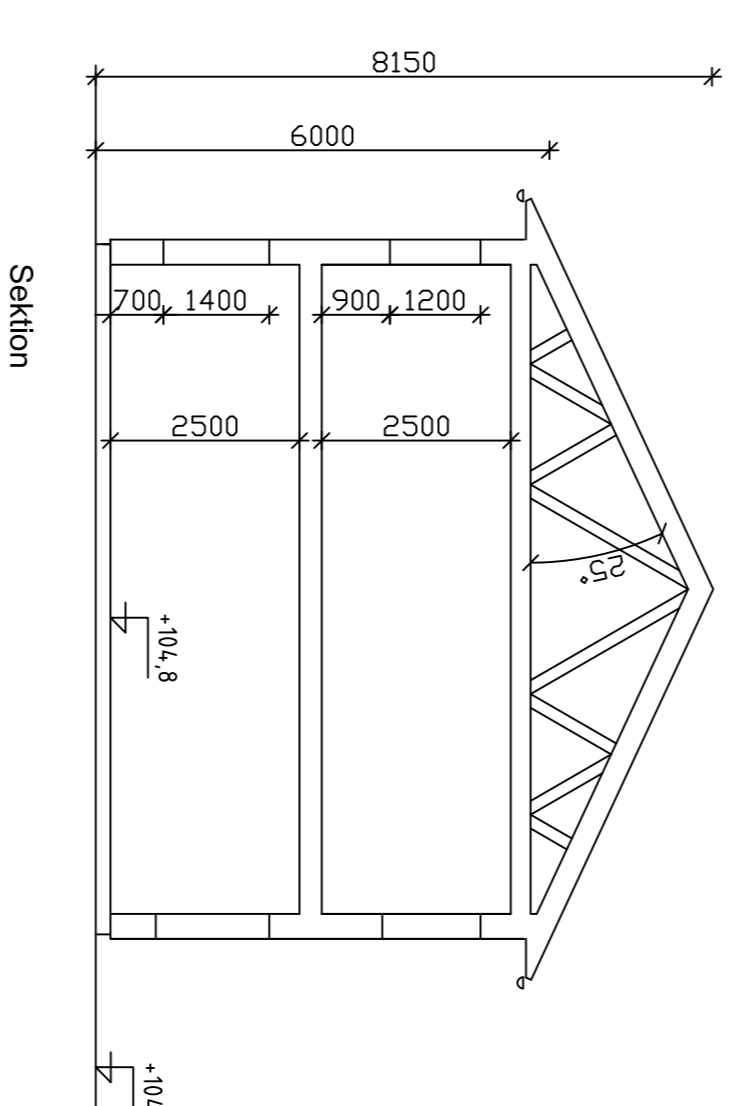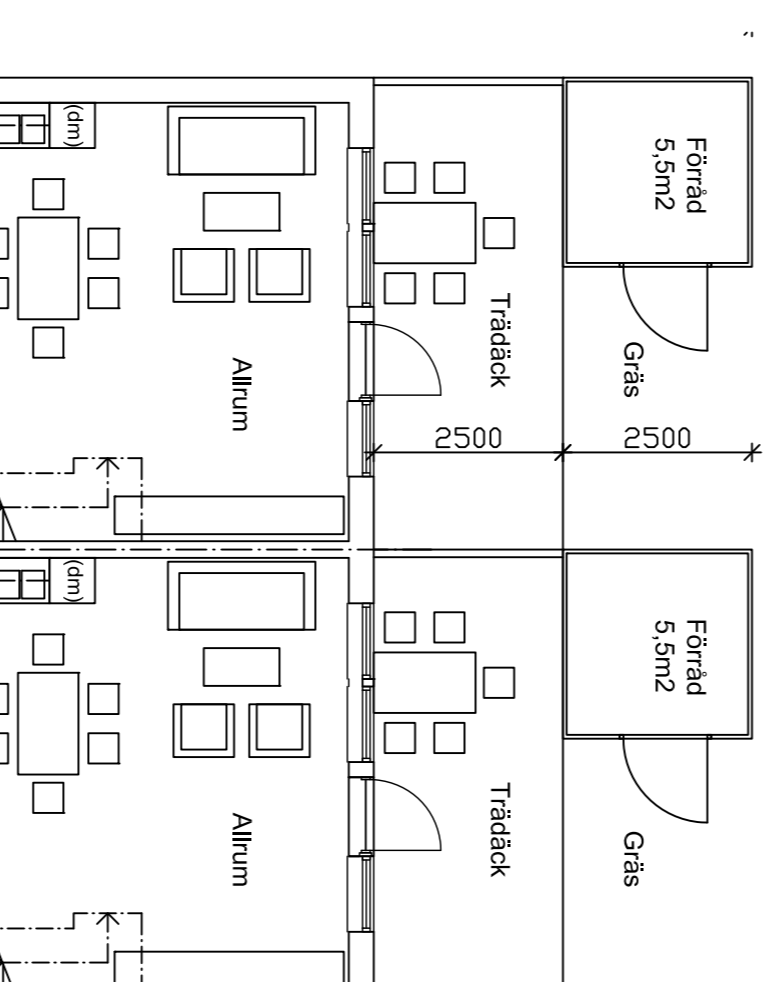

Sektion

BET	ANT	ANORDNINGEN	ANSÖR	DATUM
BYGGLOVSHANDLING				
Bygga bostäder AB Box 3413 103 68 Stockholm				
Cykelramen 1 Motala kommun				
Berlins Arkitekter Trievälsgränd 1 111 23 Stockholm Tele +46 8 442 05 10 anders@berlinsarkitekter.se				
UPPGÄV NR	RITAD/KONSTR	AN SVARIG	ANSVARIG	DATEM
2019-02-01				
NYBYGGNAD KISELVAGEN PLANER SEKTION FASADER HUS E				
HELSKALA	HALVSKALANUMMER	BET		
1:100	A-40.1-15			


FÖRKLARINGAR:

MÄTT ANGES I MILLIMETER
HÖJDMÄTT ANGES I METER


BEFINTLIG MARKNIVÅ ÄNDRAS
MARGINELLT
BRANDCELL EI60

MATERIALÖVERSIKT:


GRUNDLÄGGNING MED
PLATTA PÅ MARKEN
FASADER:
VITMALAD LIGGANDE
TRÄPANEL
TAK:
SVARTA SLÄTA BETONG-
PANNOR

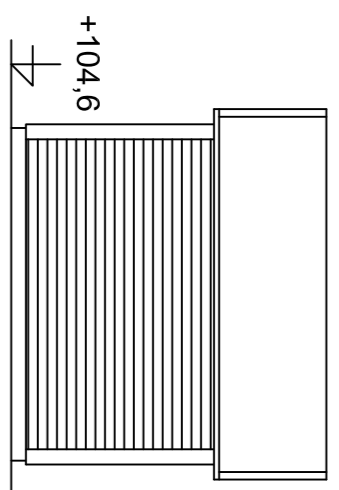


Fasad mot Norr

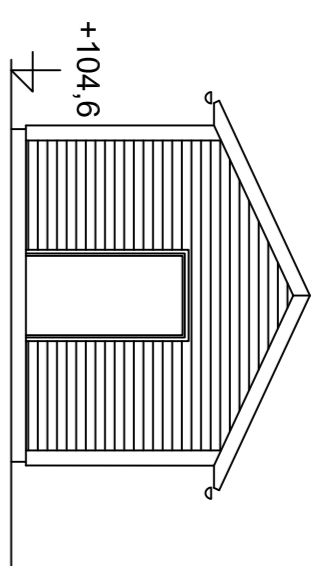


Fasad mot Väster

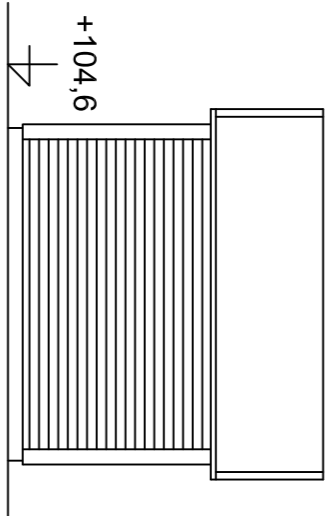


Fasad mot Söder

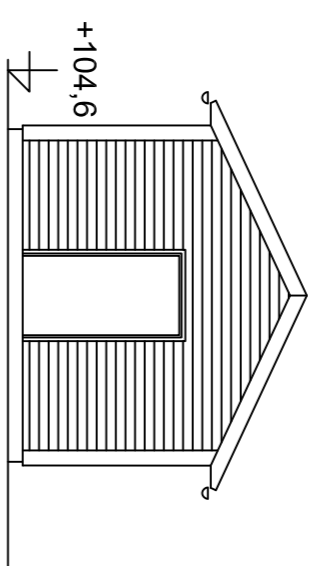


Fasad mot Öster

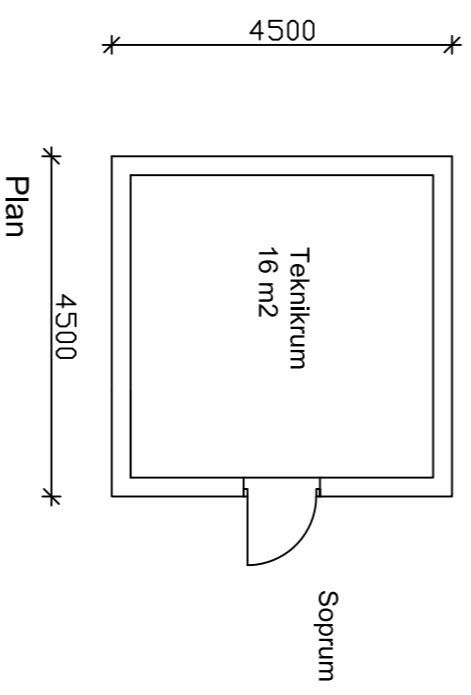


Plan

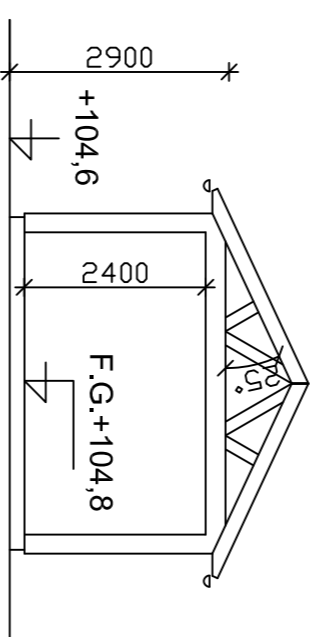


Sektion

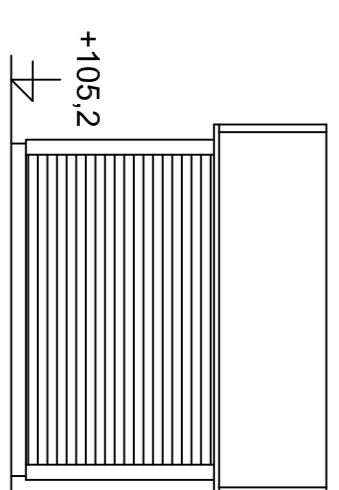


Fasad mot Norr

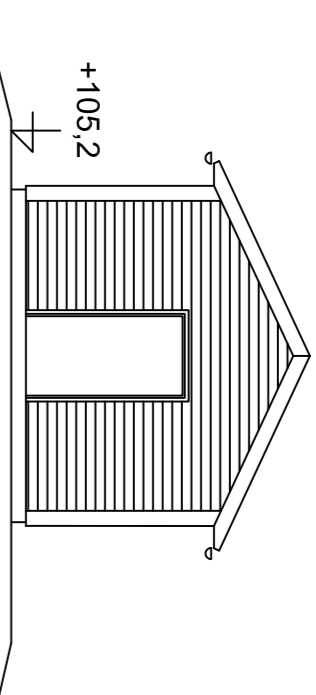


Fasad mot Väster

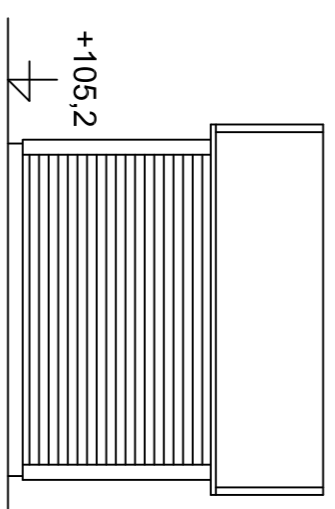


Fasad mot Söder

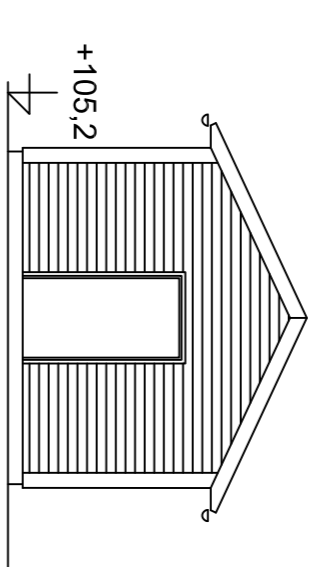


Fasad mot Öster

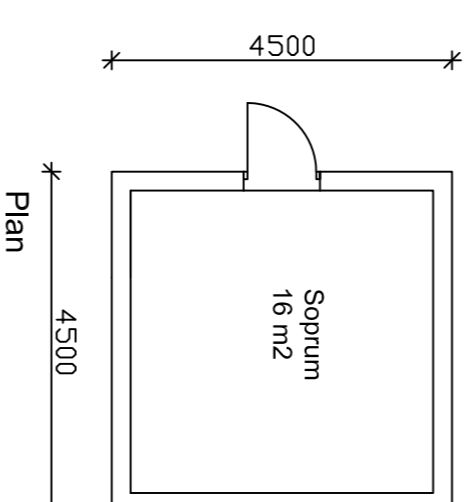


Plan

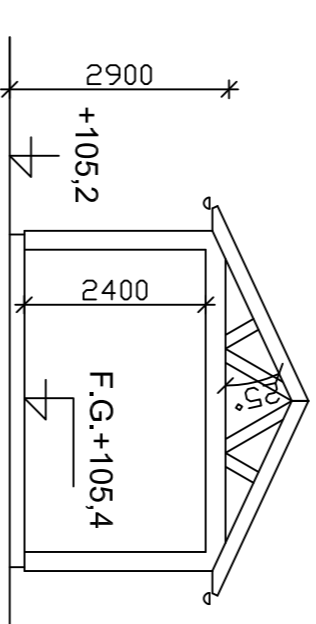


Sektion

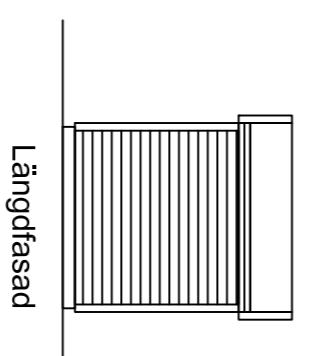


Längdfasad

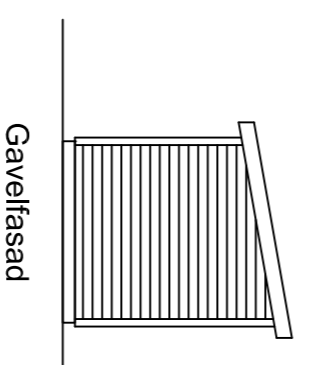


Gavelfasad

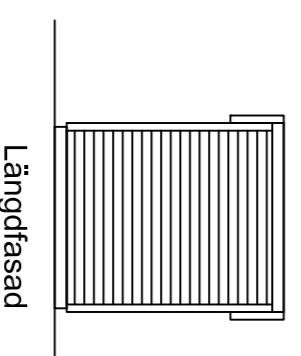


Längdfasad

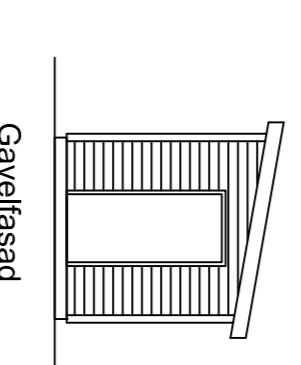

Gavelfasad

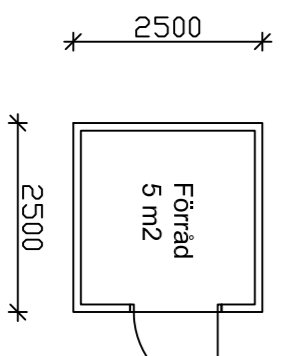

Plan

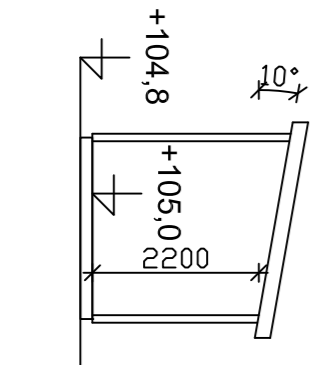

Sektion

BET	ANT	ANVÄNDER ANSÖR	SKALA	DATA
-----	-----	----------------	-------	------

BYGGLOVSHANDLING

Bygga bostäder AB
Box 3413
103 68 Stockholm

Cykelramen 1 Motala kommun

Bertin Arkitekter
Trievälsgränd 1
111 29 Stockholm
tele +46 8 442 05 10
anders@bertinarkitekter.se

UPPRAG NR	RITAD/KONSTR A/ HANDLIGGARE
2019-02-01	ANSVARIG

NYBYGGNAD
TEKNIK / SOPHUS / FÖRRÅD
PLÅNER SEKTION FASADER

HELSKALA HALVSKALNUMMER
1:100 | A-40.1-16 | BET