
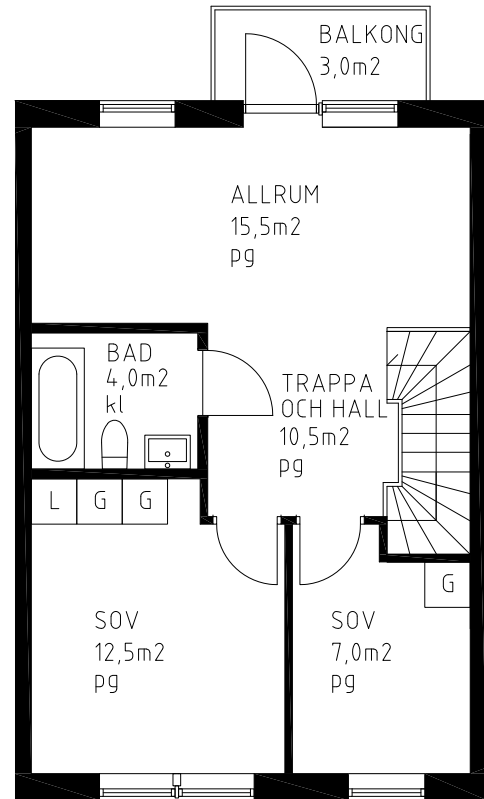


Brf Motala Park


Motala kommun

LGH Nr: 1

4 RoK 99m²

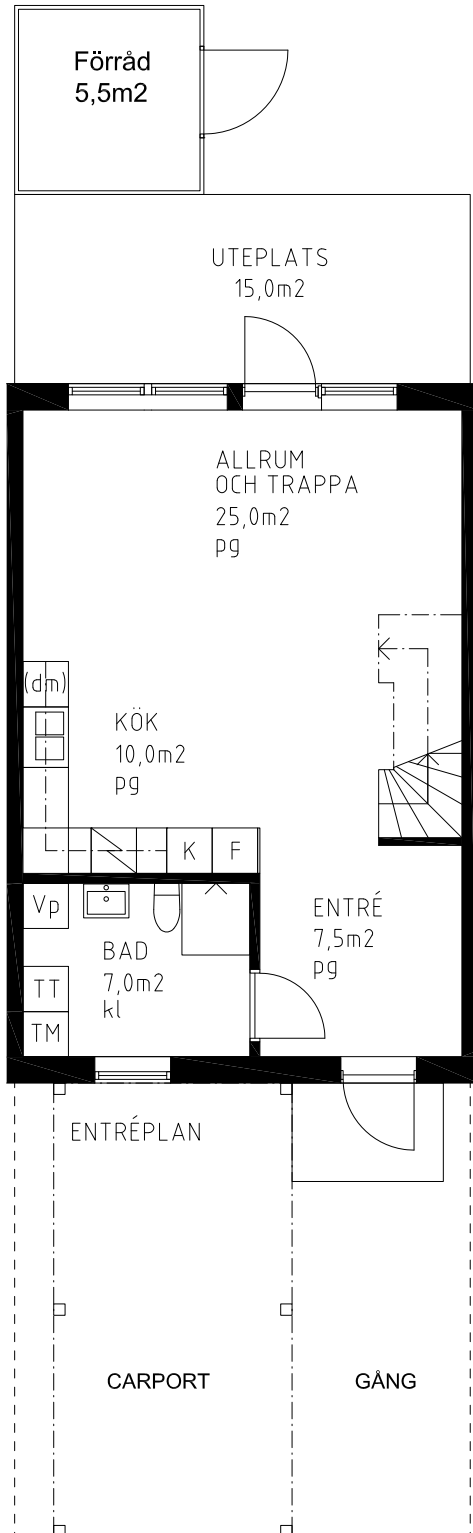

PLAN 1 TR

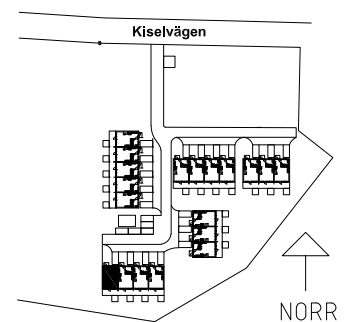

SITUATIONSPLAN

FÖRKLARINGAR

TM	TVÄTTMASKIN	VP	VÄRMEPANNA
TT	TORKTUMLARE	dm	DISKMASKIN
G	GARDEROB	kl	KLINKERGOLV
L	LINNESKÅP	pg	PARKETTGOV
	INBYGGNADSHÄLL		
K	KYL		
F	FRYS		



GENERELL RUMSHÖJD: 2,5m | BAD 2,35m

RÄTT TILL MINDRE ÄNDRINGAR FÖRBEHÅLLES



LÄGENHETSBLAD 2019 04 29

Brf Motala Park


Motala kommun

LGH Nr: 2

4 RoK 99m²

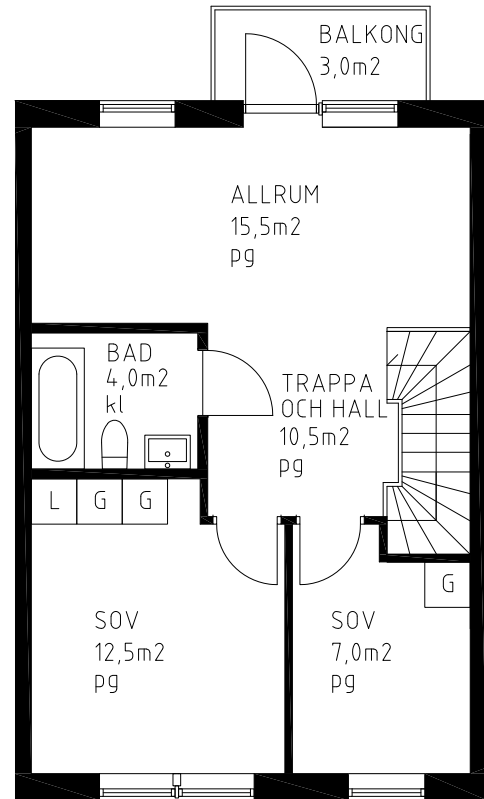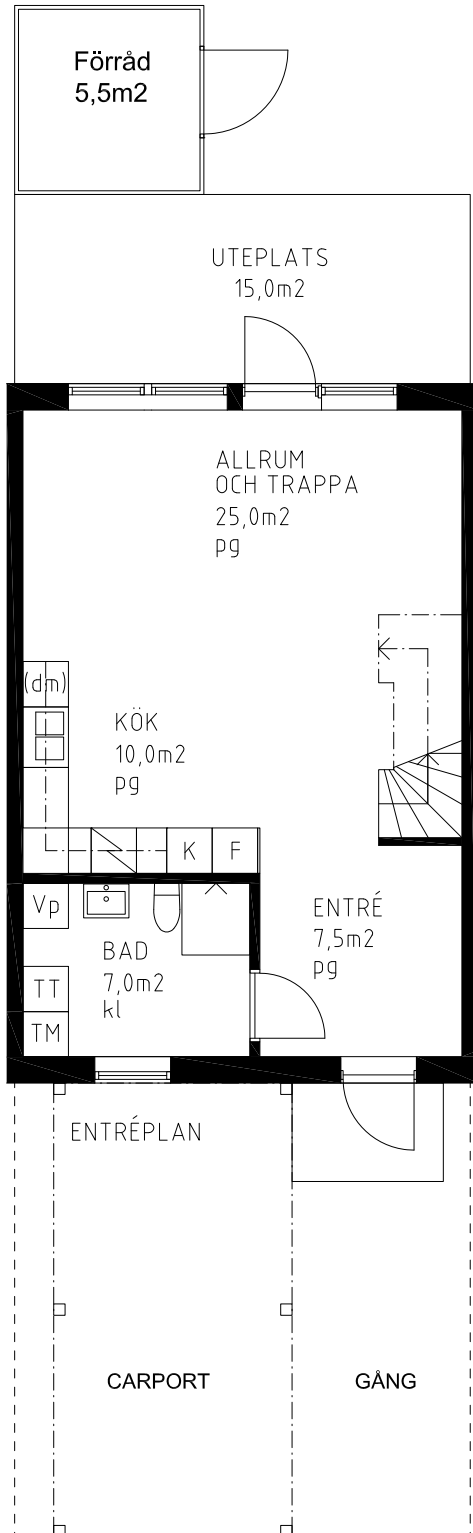

PLAN 1 TR

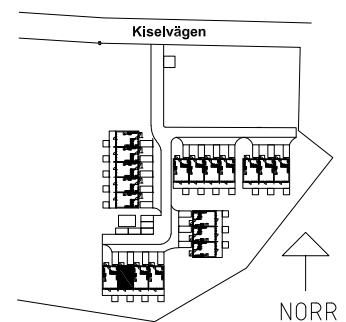

SITUATIONSPLAN

FÖRKLARINGAR

TM	TVÄTTMASKIN	VP	VÄRMEPANNA
TT	TORKTUMLARE	dm	DISKMASKIN
G	GARDEROB	kl	KLINKERGOLV
L	LINNESKÅP	pg	PARKETTGOV
	INBYGGNADSHÄLL		
K	KYL		
F	FRYS		



GENERELL RUMSHÖJD: 2,5m | BAD 2,35m

RÄTT TILL MINDRE ÄNDRINGAR FÖRBEHÅLLES



LÄGENHETSBLAD 2019 04 29

Brf Motala Park


Motala kommun

LGH Nr: 3

4 RoK 99m²

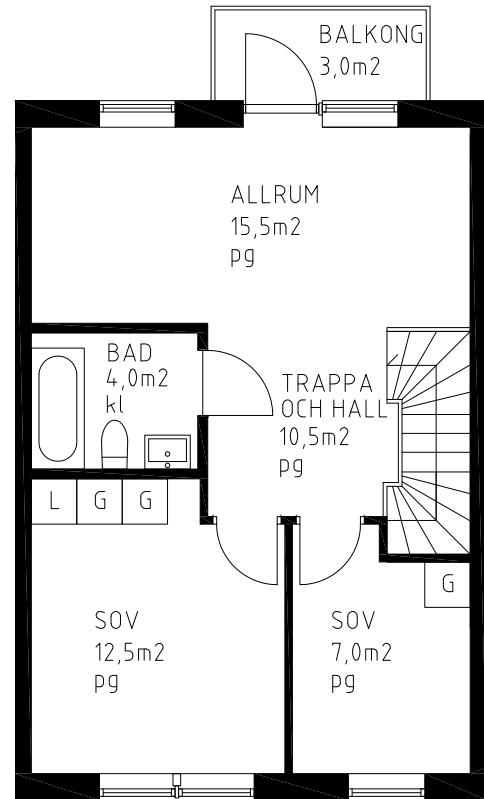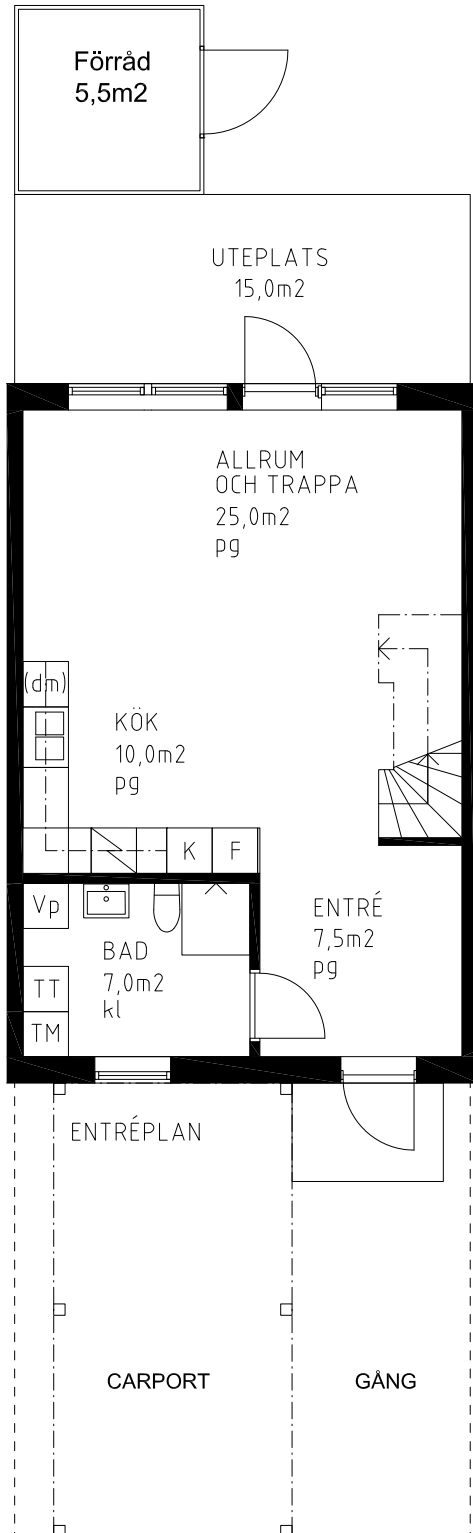

PLAN 1 TR

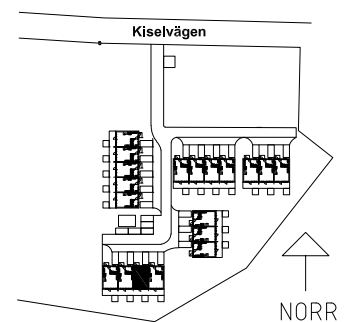

SITUATIONSPLAN

FÖRKLARINGAR

TM	TVÄTTMASKIN	VP	VÄRMEPANNA
TT	TORKTUMLARE	dm	DISKMASKIN
G	GARDEROB	kl	KLINKERGOLV
L	LINNESKÅP	pg	PARKETTGOV
	INBYGGNADSHÄLL		
K	KYL		
F	FRYS		



GENERELL RUMSHÖJD: 2,5m | BAD 2,35m

RÄTT TILL MINDRE ÄNDRINGAR FÖRBEHÅLLES



LÄGENHETSBLAD 2019 04 29

Brf Motala Park

Motala kommun

LGH Nr: 4


4 RoK 99m²

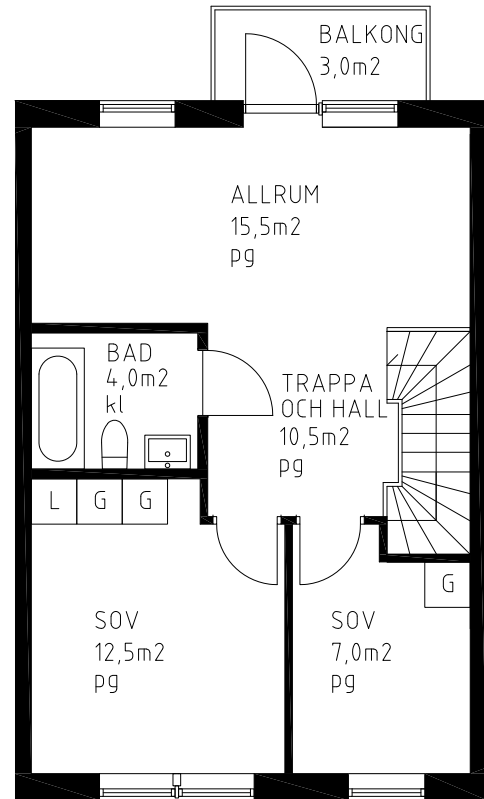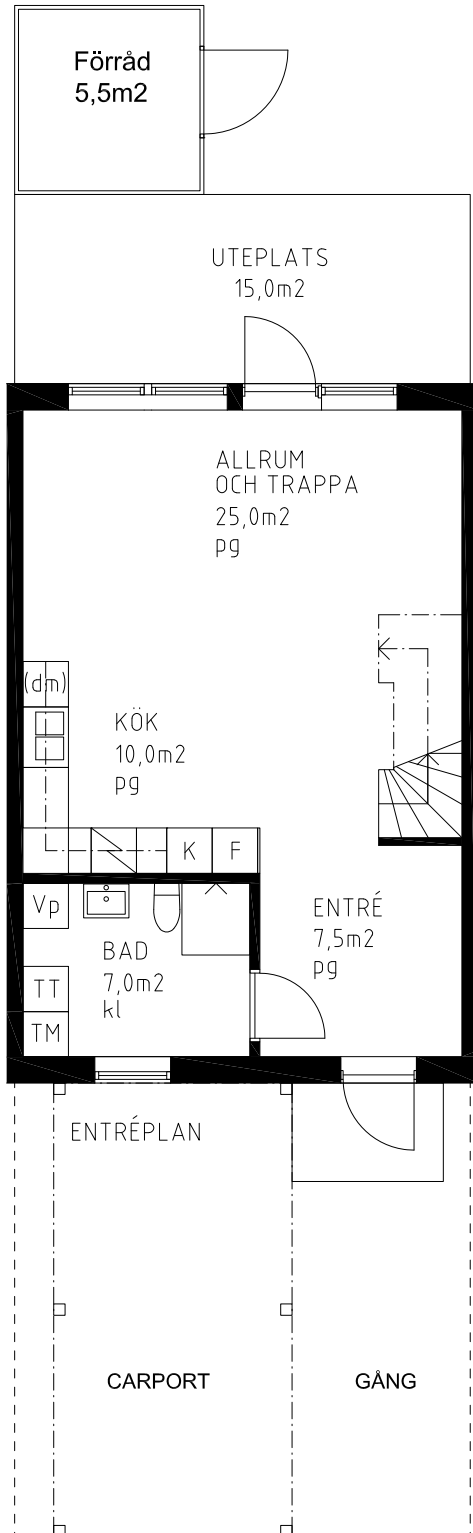

PLAN 1 TR

FÖRKLARINGAR

TM	TVÄTTMASKIN	VP	VÄRMEPANNA
TT	TORKTUMLARE	dm	DISKMASKIN
G	GARDEROB	kl	KLINKERGOLV
L	LINNESKÅP	pg	PARKETTGOV
	INBYGGNADSHÄLL		
K	KYL		
F	FRYS		

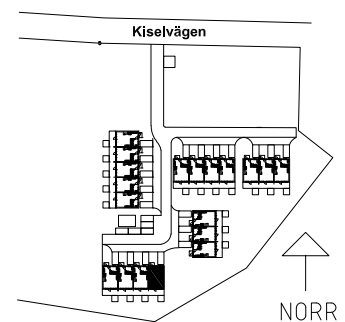

SITUATIONSPLAN

GENERELL RUMSHÖJD: 2,5m | BAD 2,35m

RÄTT TILL MINDRE ÄNDRINGAR FÖRBEHÅLLES



LÄGENHETSBLAD 2019 04 29

Brf Motala Park


Motala kommun

LGH Nr: 5

4 RoK 99m²

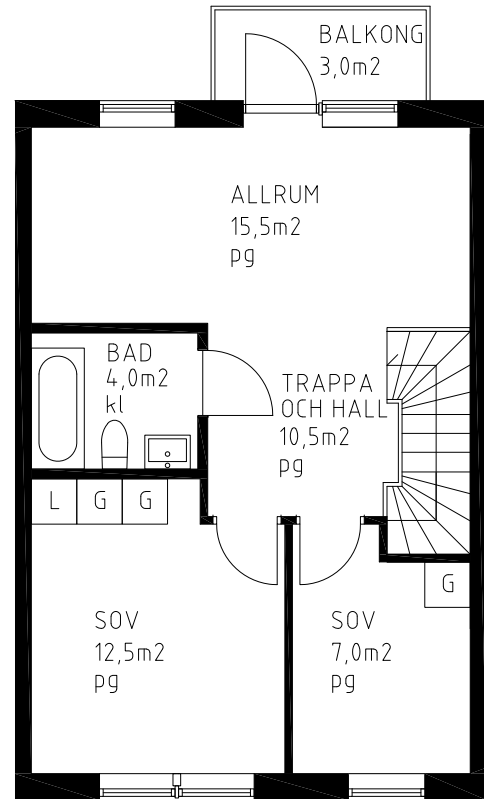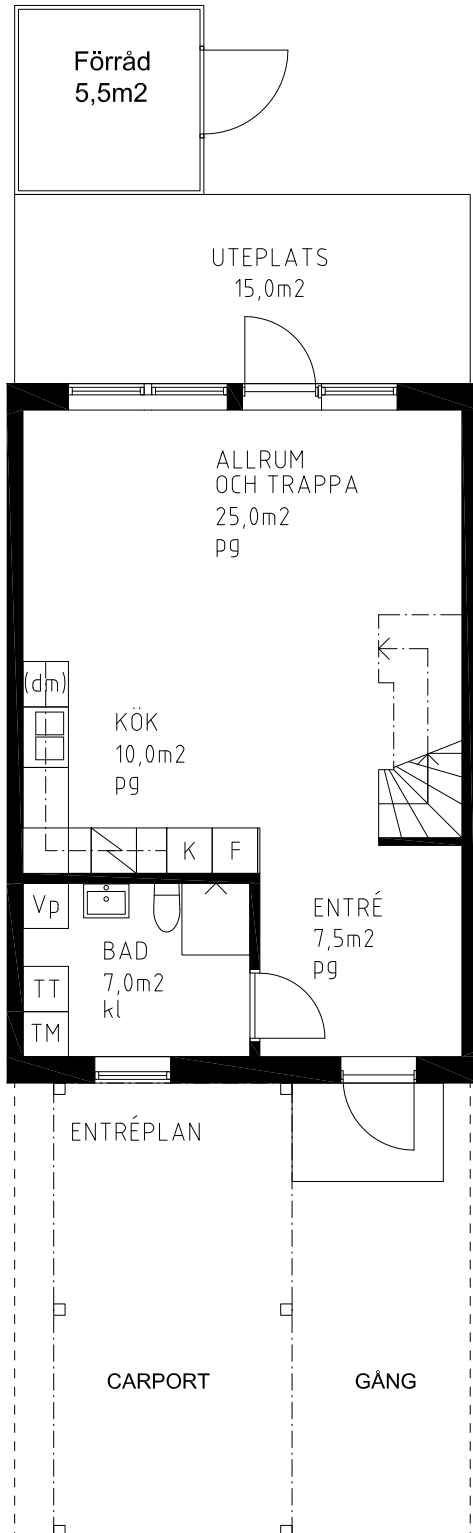

PLAN 1 TR

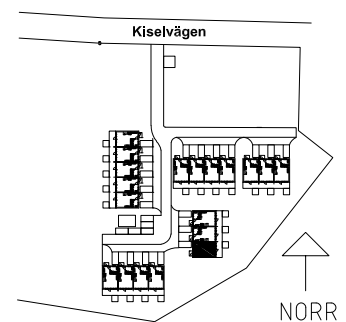

SITUATIONSPLAN

FÖRKLARINGAR

TM	TVÄTTMASKIN	VP	VÄRMEPANNA
TT	TORKTUMLARE	dm	DISKMASKIN
G	GARDEROB	kl	KLINKERGOLV
L	LINNESKÅP	pg	PARKETTGOV
	INBYGGNADSHÄLL		
K	KYL		
F	FRYS		



GENERELL RUMSHÖJD: 2,5m | BAD 2,35m

RÄTT TILL MINDRE ÄNDRINGAR FÖRBEHÅLLES



LÄGENHETSBLAD 2019 04 29

Brf Motala Park


Motala kommun

LGH Nr: 6

4 RoK 99m²

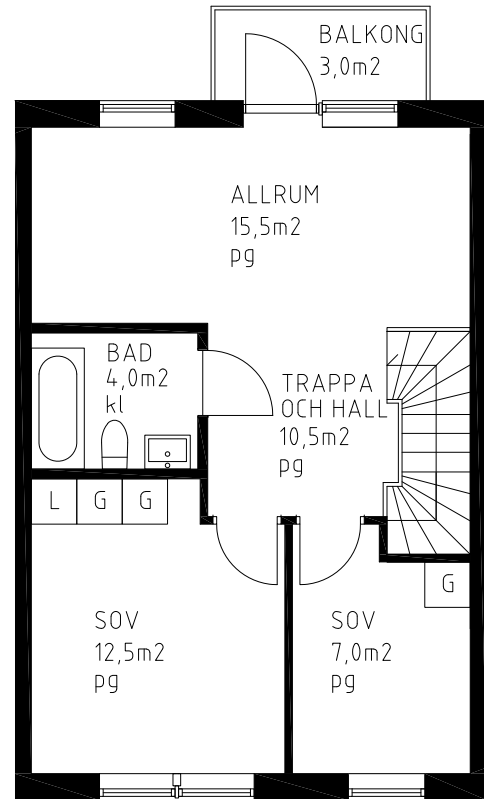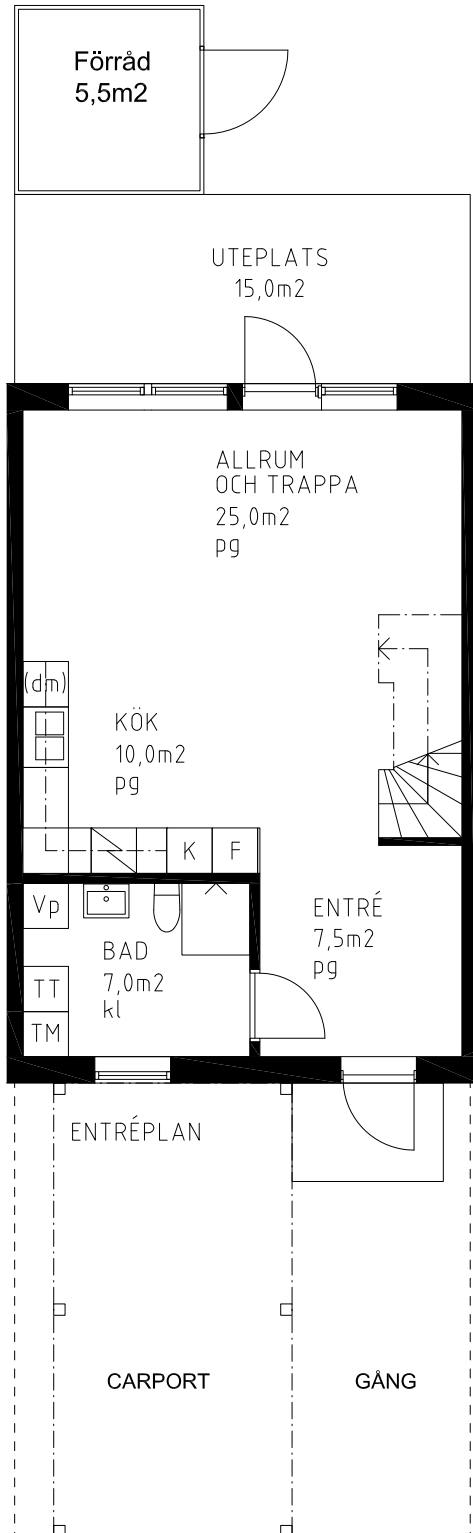

PLAN 1 TR

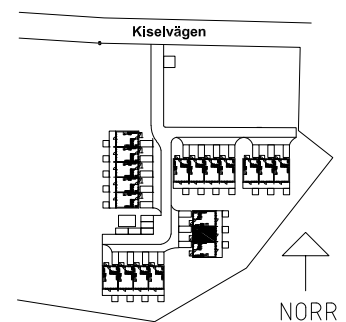

SITUATIONSPLAN

FÖRKLARINGAR

TM	TVÄTTMASKIN	VP	VÄRMEPANNA
TT	TORKTUMLARE	dm	DISKMASKIN
G	GARDEROB	kl	KLINKERGOLV
L	LINNESKÅP	pg	PARKETTGOV
	INBYGGNADSHÄLL		
K	KYL		
F	FRYS		



GENERELL RUMSHÖJD: 2,5m | BAD 2,35m

RÄTT TILL MINDRE ÄNDRINGAR FÖRBEHÅLLES



LÄGENHETSBLAD 2019 04 29

Brf Motala Park


Motala kommun

LGH Nr: 7

4 RoK 99m²

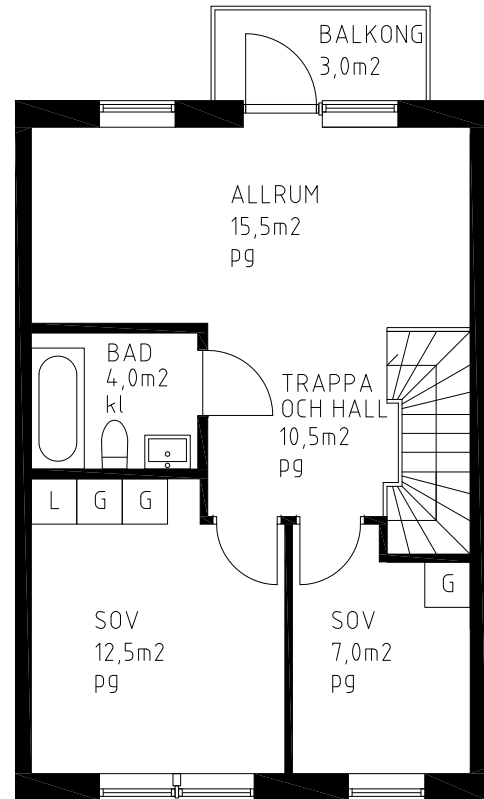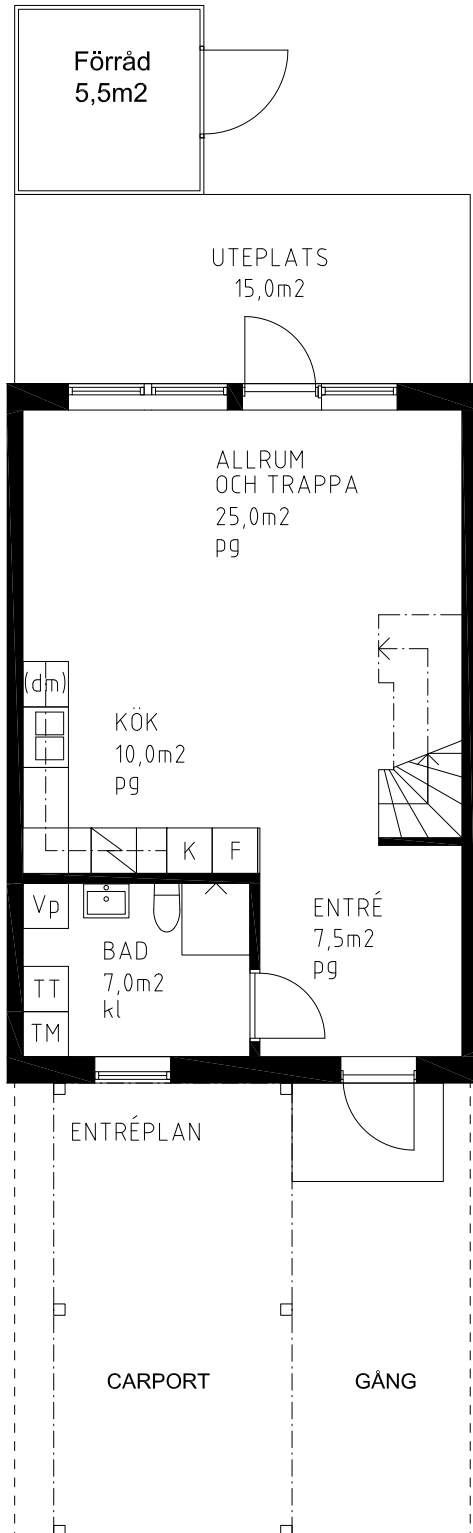

PLAN 1 TR

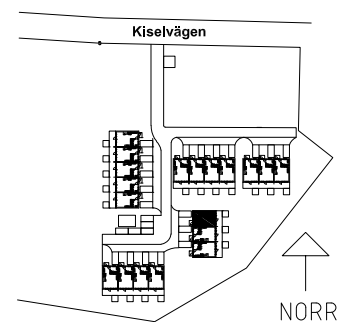

SITUATIONSPLAN

FÖRKLARINGAR

TM	TVÄTTMASKIN	VP	VÄRMEPANNA
TT	TORKTUMLARE	dm	DISKMASKIN
G	GARDEROB	kl	KLINKERGOLV
L	LINNESKÅP	pg	PARKETTGOV
	INBYGGNADSHÄLL		
K	KYL		
F	FRYS		



GENERELL RUMSHÖJD: 2,5m | BAD 2,35m

RÄTT TILL MINDRE ÄNDRINGAR FÖRBEHÅLLES



LÄGENHETSBLAD 2019 04 29

Brf Motala Park


Motala kommun

LGH Nr: 8

4 RoK 99m²

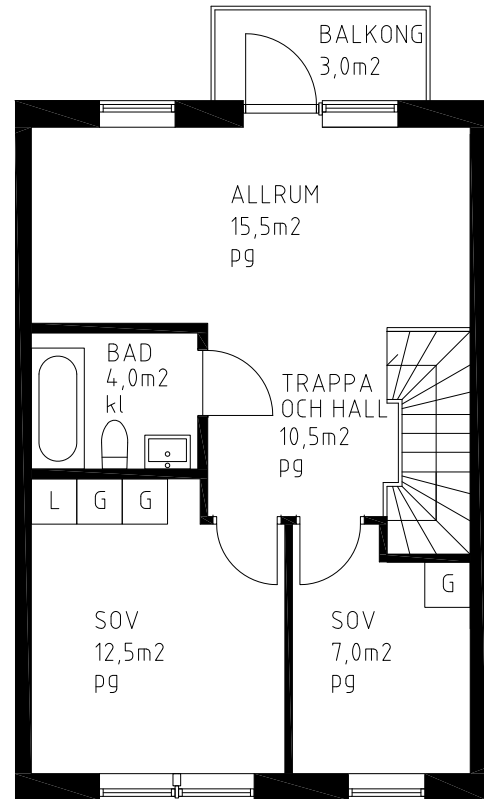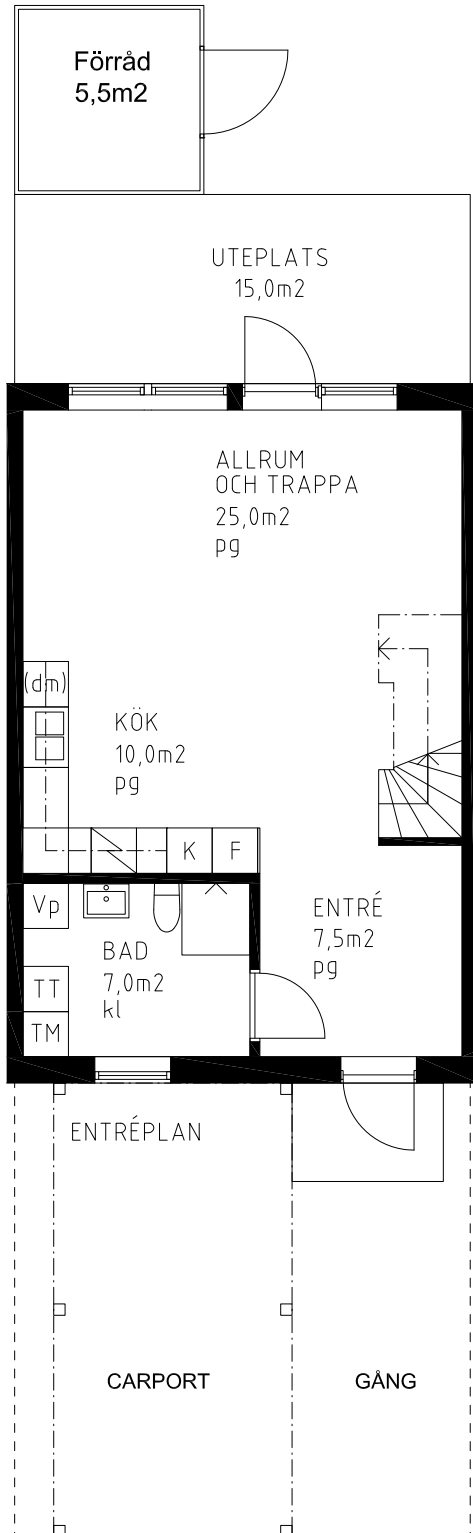

PLAN 1 TR

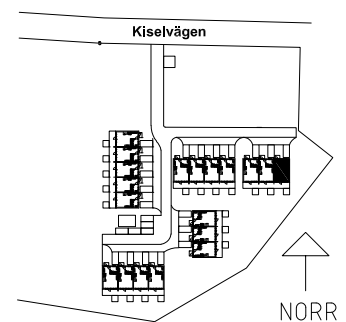

SITUATIONSPLAN

FÖRKLARINGAR

TM	TVÄTTMASKIN	VP	VÄRMEPANNA
TT	TORKTUMLARE	dm	DISKMASKIN
G	GARDEROB	kl	KLINKERGOLV
L	LINNESKÅP	pg	PARKETTGOV
	INBYGGNADSHÄLL		
K	KYL		
F	FRYS		



GENERELL RUMSHÖJD: 2,5m | BAD 2,35m

RÄTT TILL MINDRE ÄNDRINGAR FÖRBEHÅLLES



LÄGENHETSBLAD 2019 04 29

Brf Motala Park


Motala kommun

LGH Nr: 9

4 RoK 99m²

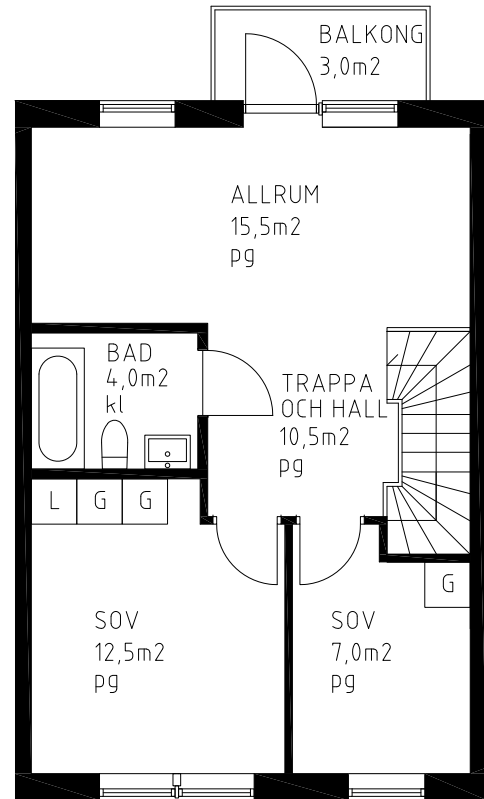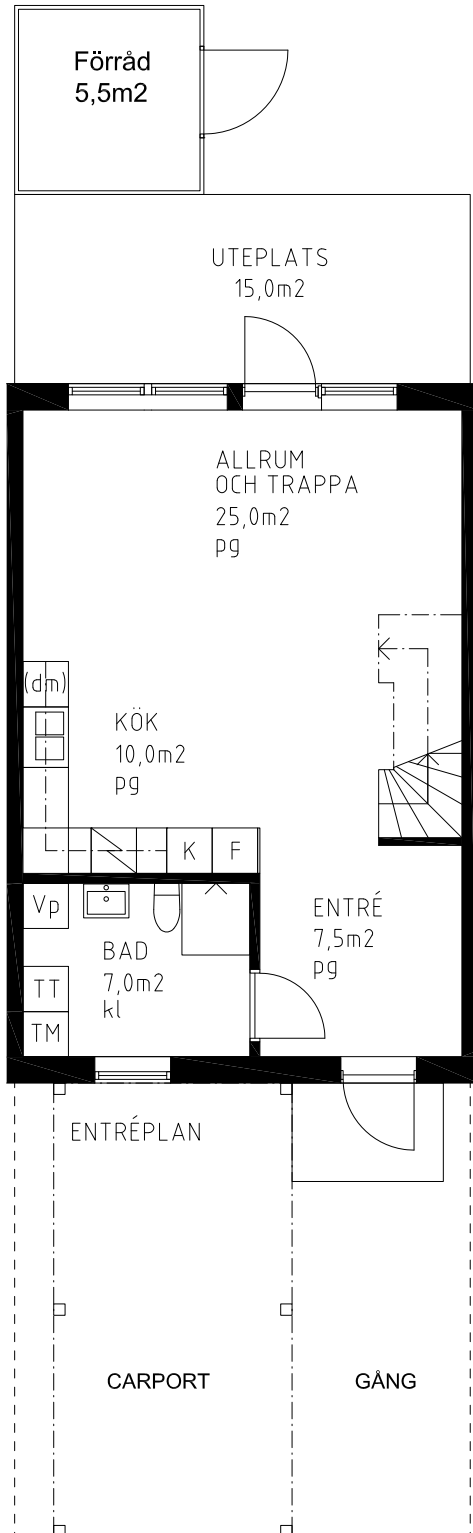

PLAN 1 TR

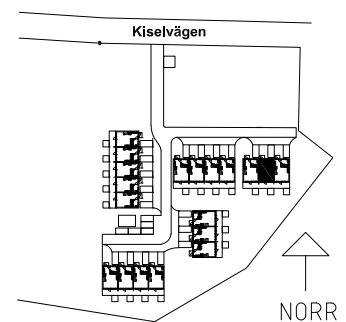

SITUATIONSPLAN

FÖRKLARINGAR

TM	TVÄTTMASKIN	VP	VÄRMEPANNA
TT	TORKTUMLARE	dm	DISKMASKIN
G	GARDEROB	kl	KLINKERGOLV
L	LINNESKÅP	pg	PARKETTGOV
	INBYGGNADSHÄLL		
K	KYL		
F	FRYS		



GENERELL RUMSHÖJD: 2,5m | BAD 2,35m

RÄTT TILL MINDRE ÄNDRINGAR FÖRBEHÅLLES



LÄGENHETSBLAD 2019 04 29

Brf Motala Park

Motala kommun

LGH Nr: 10

4 RoK 99m²

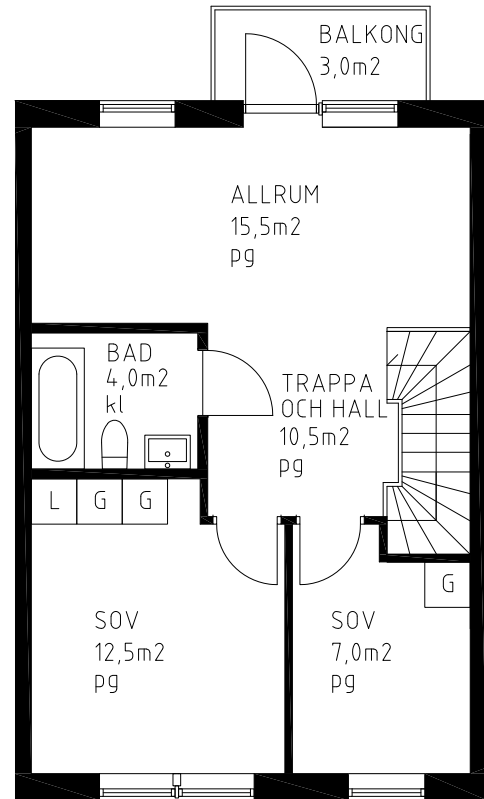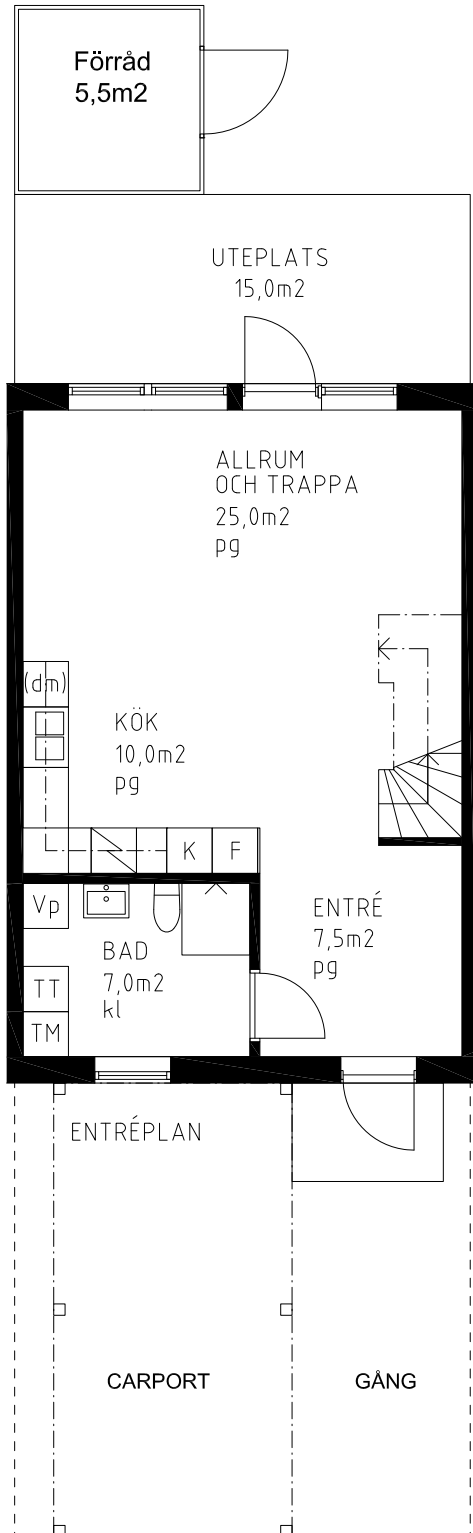


PLAN 1 TR

FÖRKLARINGAR

TM	TVÄTTMASKIN	VP	VÄRMEPANNA
TT	TORKTUMLARE	dm	DISKMASKIN
G	GARDEROB	kl	KLINKERGOLV
L	LINNESKÅP	pg	PARKETTGOV
	INBYGGNADSHÄLL		
K	KYL		
F	FRYS		

GENERELL RUMSHÖJD: 2,5m | BAD 2,35m

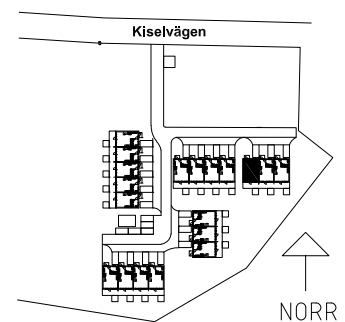

SITUATIONSPLAN

RÄTT TILL MINDRE ÄNDRINGAR FÖRBEHÅLLES



LÄGENHETSBLAD 2019 04 29

Brf Motala Park


Motala kommun

LGH Nr: 11

4 RoK 99m²

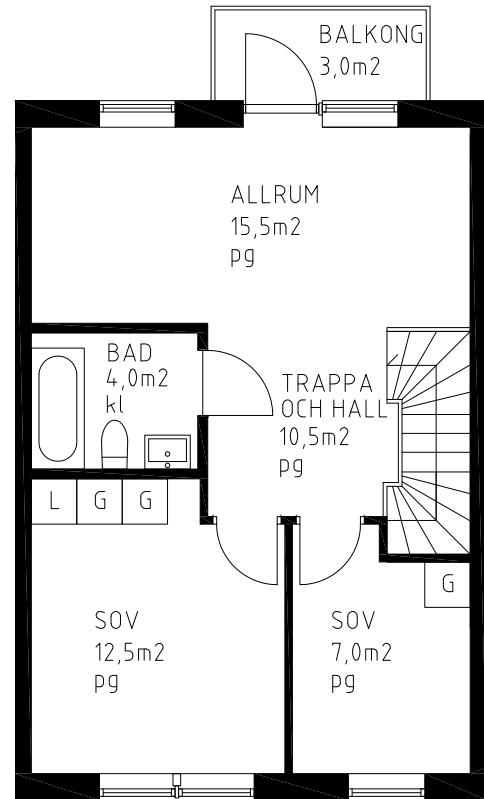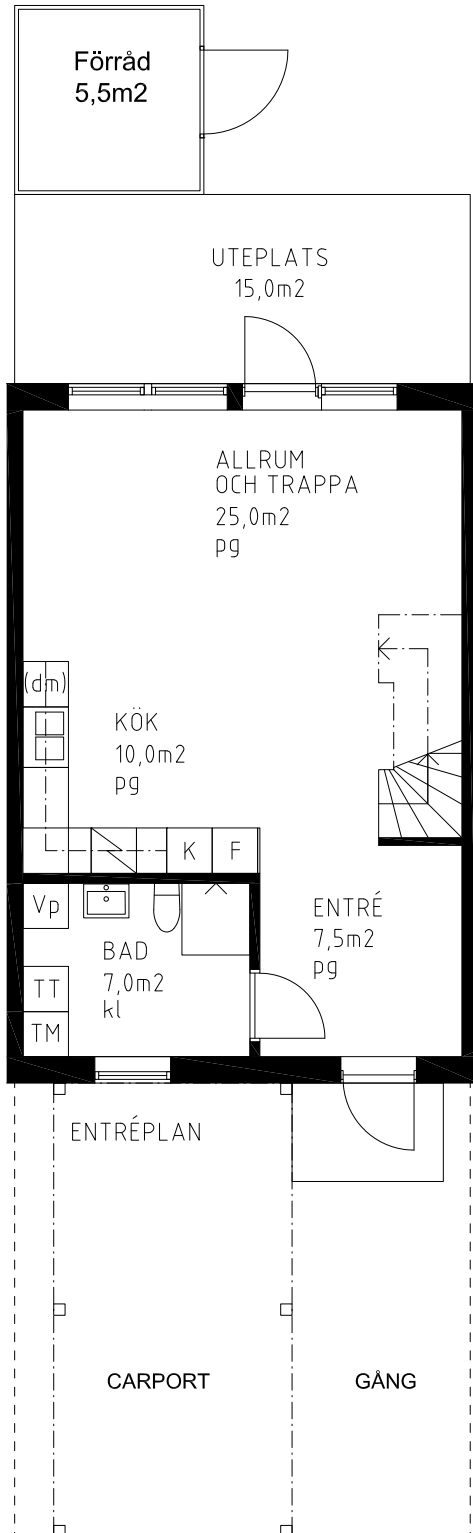

PLAN 1 TR

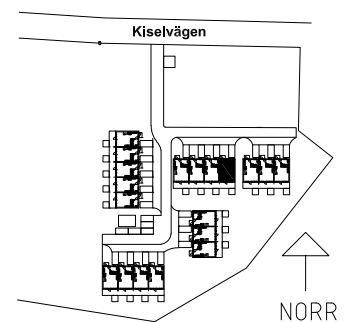

SITUATIONSPLAN

FÖRKLARINGAR

TM	TVÄTTMASKIN	VP	VÄRMEPANNA
TT	TORKTUMLARE	dm	DISKMASKIN
G	GARDEROB	kl	KLINKERGOLV
L	LINNESKÅP	pg	PARKETTGOV
	INBYGGNADSHÄLL		
K	KYL		
F	FRYS		



GENERELL RUMSHÖJD: 2,5m | BAD 2,35m

RÄTT TILL MINDRE ÄNDRINGAR FÖRBEHÅLLES



LÄGENHETSBLAD 2019 04 29

Brf Motala Park


Motala kommun

LGH Nr: 12

4 RoK 99m²

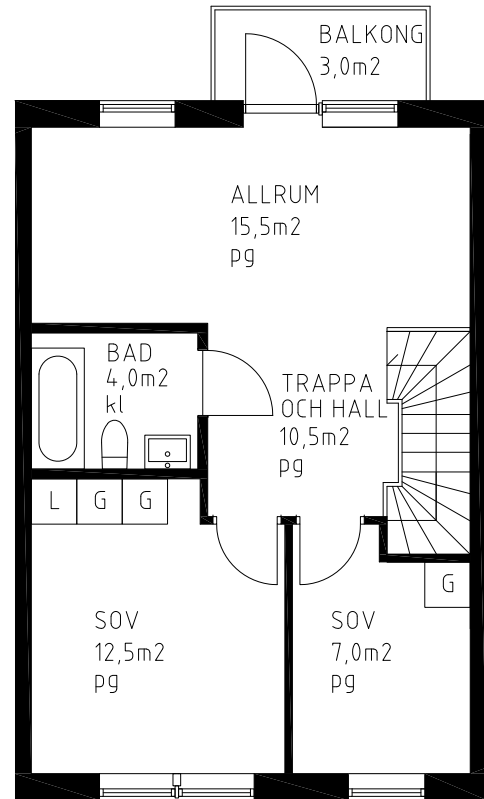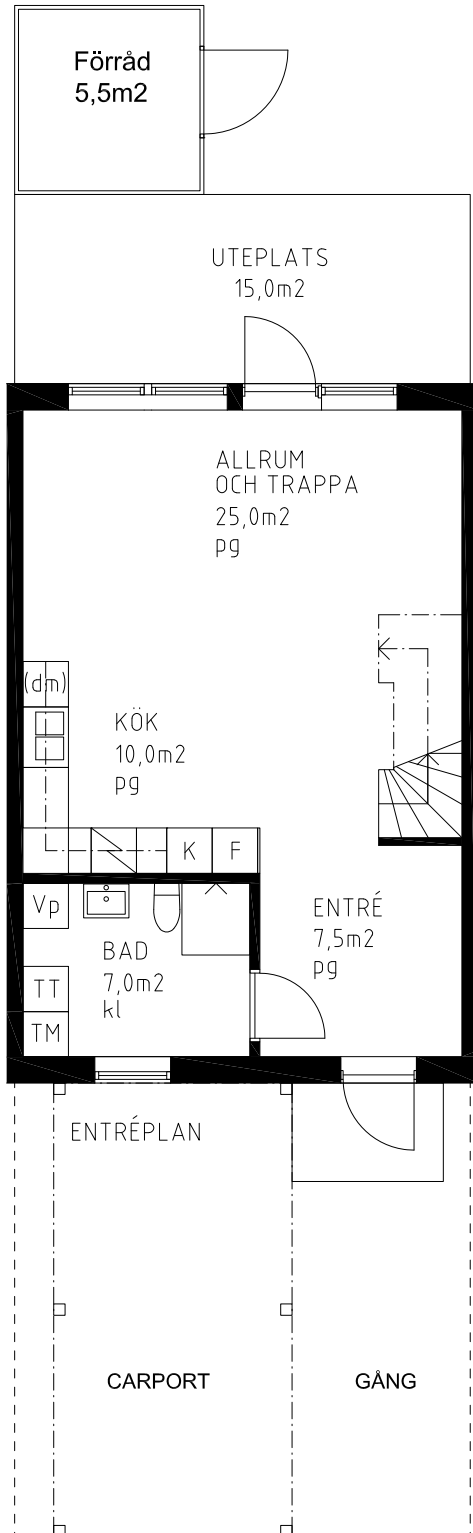

PLAN 1 TR

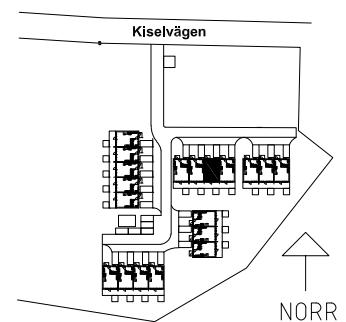

SITUATIONSPLAN

FÖRKLARINGAR

TM	TVÄTTMASKIN	VP	VÄRMEPANNA
TT	TORKTUMLARE	dm	DISKMASKIN
G	GARDEROB	kl	KLINKERGOLV
L	LINNESKÅP	pg	PARKETTGOV
	INBYGGNADSHÄLL		
K	KYL		
F	FRYS		



GENERELL RUMSHÖJD: 2,5m | BAD 2,35m

RÄTT TILL MINDRE ÄNDRINGAR FÖRBEHÅLLES



LÄGENHETSBLAD 2019 04 29

Brf Motala Park


Motala kommun

LGH Nr: 13

4 RoK 99m²

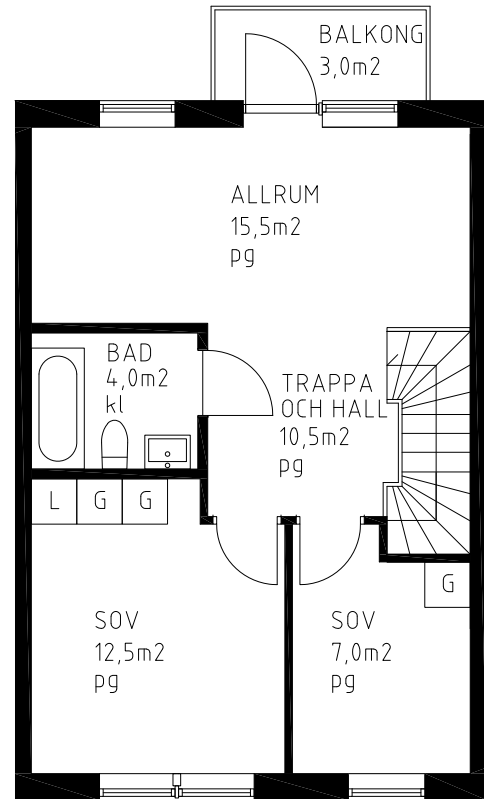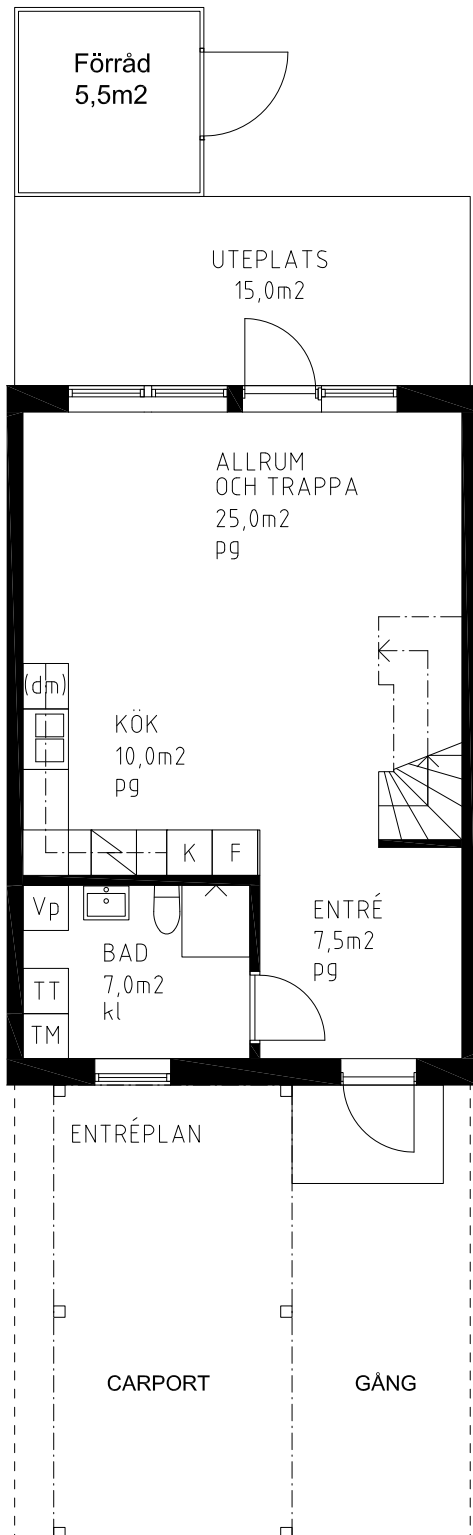

PLAN 1 TR

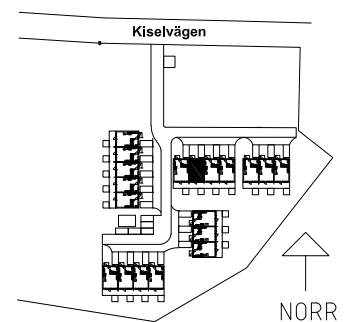

SITUATIONSPLAN

FÖRKLARINGAR

TM	TVÄTTMASKIN	VP	VÄRMEPANNA
TT	TORKTUMLARE	dm	DISKMASKIN
G	GARDEROB	kl	KLINKERGOLV
L	LINNESKÅP	pg	PARKETTGOV
	INBYGGNADSHÄLL		
K	KYL		
F	FRYS		



GENERELL RUMSHÖJD: 2,5m | BAD 2,35m

RÄTT TILL MINDRE ÄNDRINGAR FÖRBEHÅLLES



LÄGENHETSBLAD 2019 04 29

Brf Motala Park


Motala kommun

LGH Nr: 14

4 RoK 99m²

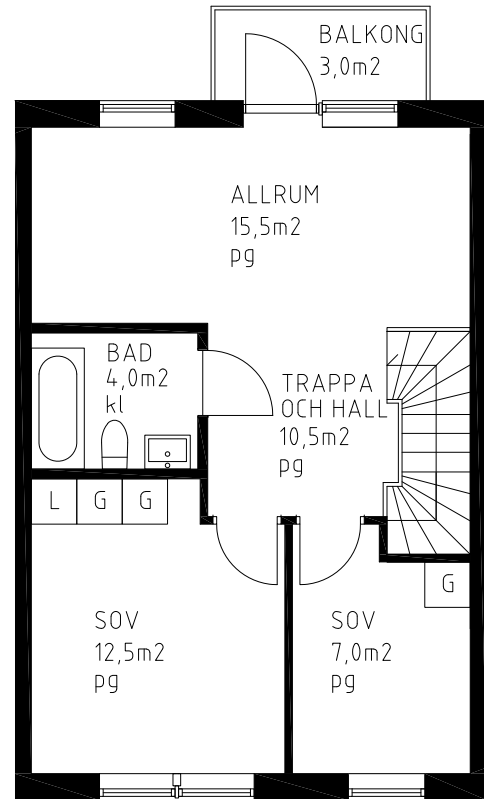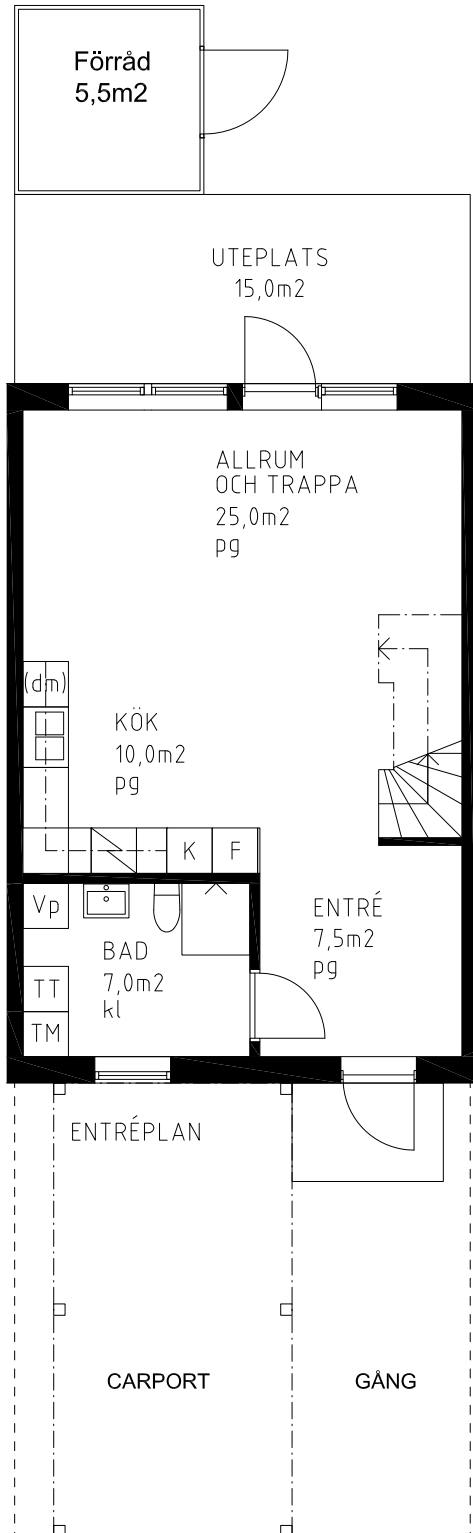

PLAN 1 TR

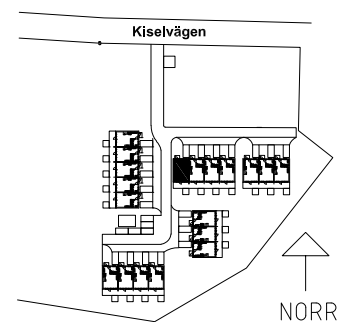

SITUATIONSPLAN

FÖRKLARINGAR

TM	TVÄTTMASKIN	VP	VÄRMEPANNA
TT	TORKTUMLARE	dm	DISKMASKIN
G	GARDEROB	kl	KLINKERGOLV
L	LINNESKÅP	pg	PARKETTGOV
	INBYGGNADSHÄLL		
K	KYL		
F	FRYS		



GENERELL RUMSHÖJD: 2,5m | BAD 2,35m

RÄTT TILL MINDRE ÄNDRINGAR FÖRBEHÅLLES



LÄGENHETSBLAD 2019 04 29

Brf Motala Park


Motala kommun

LGH Nr: 15

4 RoK 99m²

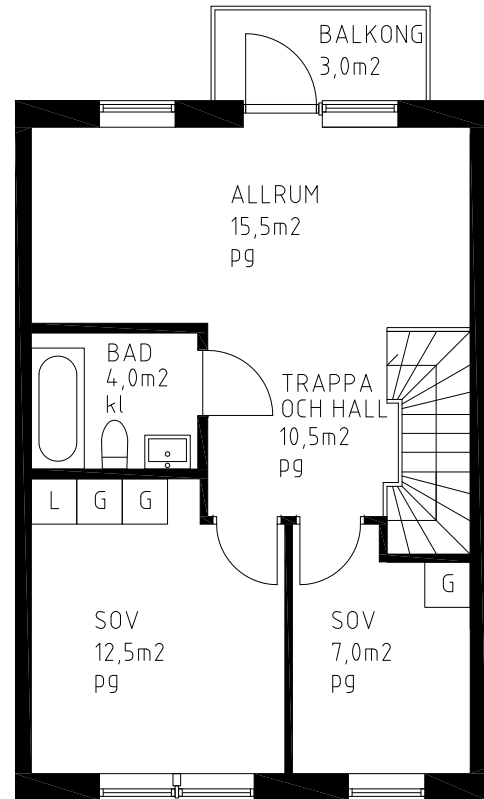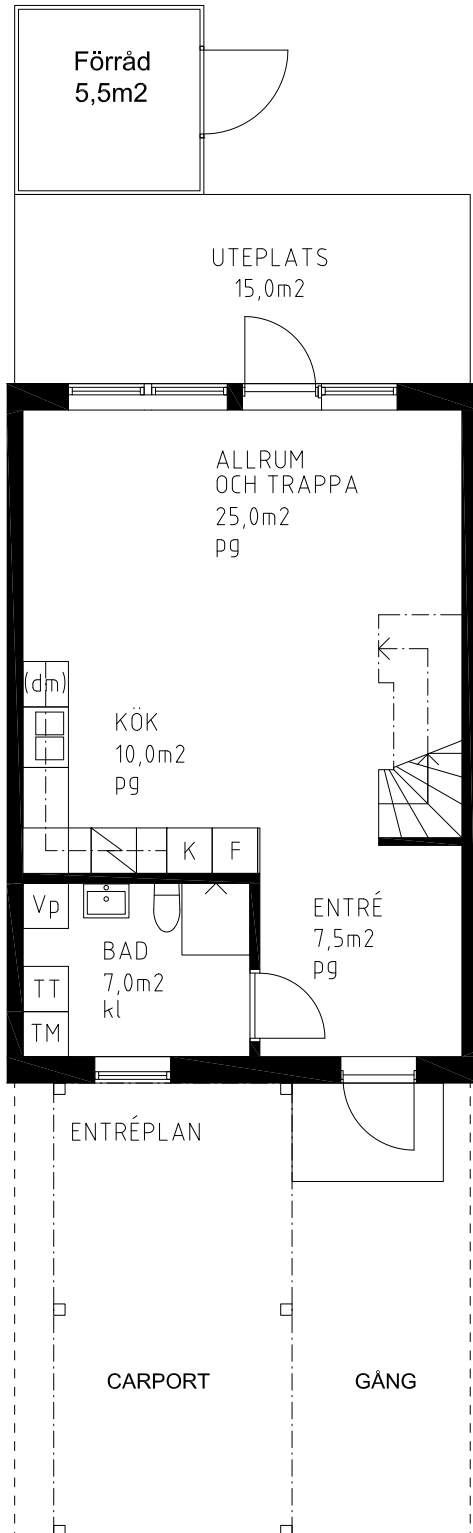

PLAN 1 TR

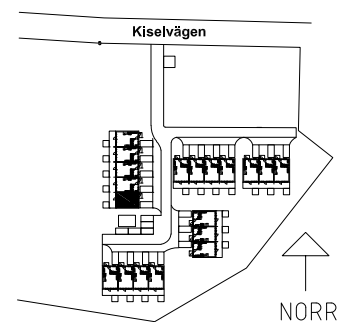

SITUATIONSPLAN

FÖRKLARINGAR

TM	TVÄTTMASKIN	VP	VÄRMEPANNA
TT	TORKTUMLARE	dm	DISKMASKIN
G	GARDEROB	kl	KLINKERGOLV
L	LINNESKÅP	pg	PARKETTGOV
	INBYGGNADSHÄLL		
K	KYL		
F	FRYS		



GENERELL RUMSHÖJD: 2,5m | BAD 2,35m

RÄTT TILL MINDRE ÄNDRINGAR FÖRBEHÅLLES



LÄGENHETSBLAD 2019 04 29

Brf Motala Park


Motala kommun

LGH Nr: 16

4 RoK 99m²

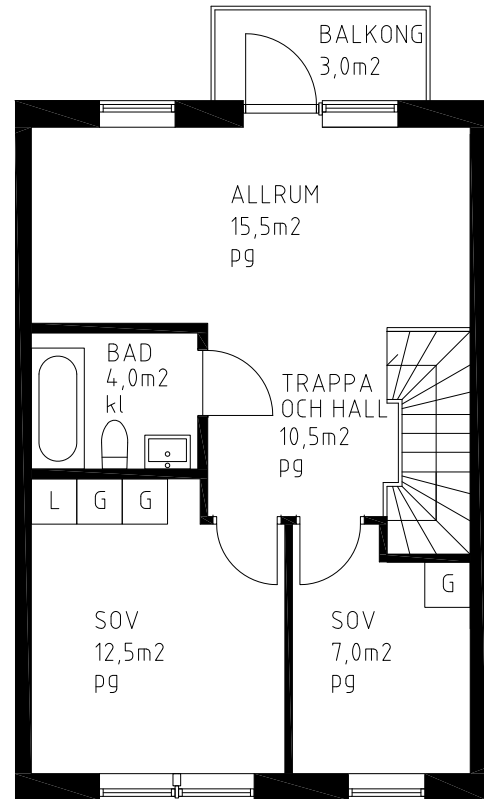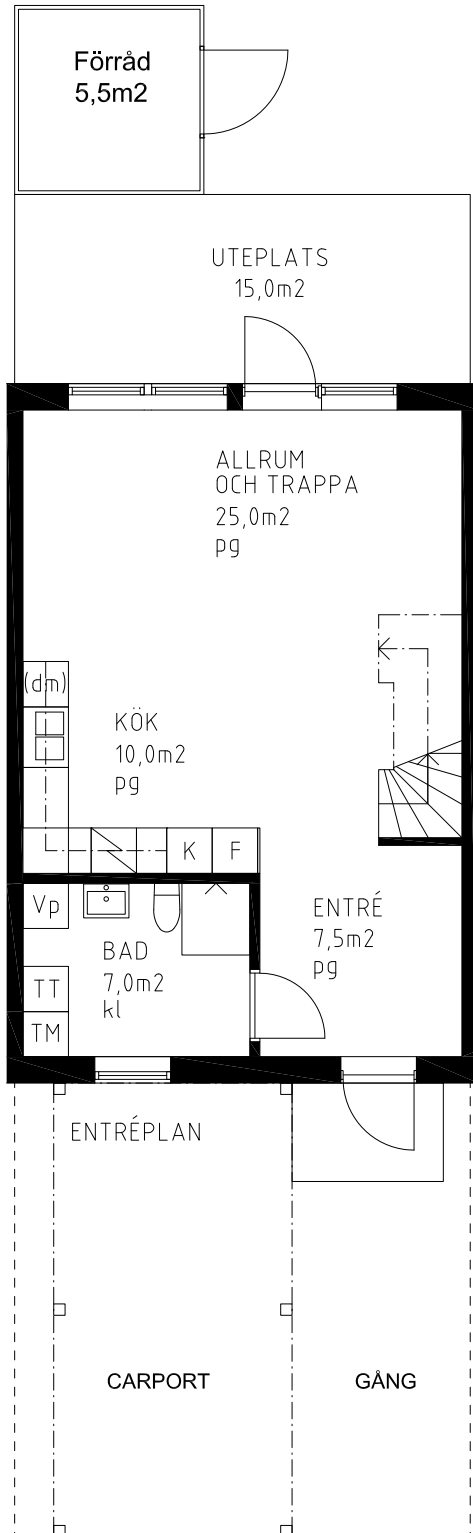

PLAN 1 TR

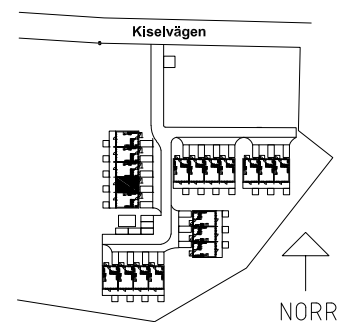

SITUATIONSPLAN

FÖRKLARINGAR

TM	TVÄTTMASKIN	VP	VÄRMEPANNA
TT	TORKTUMLARE	dm	DISKMASKIN
G	GARDEROB	kl	KLINKERGOLV
L	LINNESKÅP	pg	PARKETTGOV
	INBYGGNADSHÄLL		
K	KYL		
F	FRYS		



GENERELL RUMSHÖJD: 2,5m | BAD 2,35m

RÄTT TILL MINDRE ÄNDRINGAR FÖRBEHÅLLES



LÄGENHETSBLAD 2019 04 29

Brf Motala Park


Motala kommun

LGH Nr: 17

4 RoK 99m²

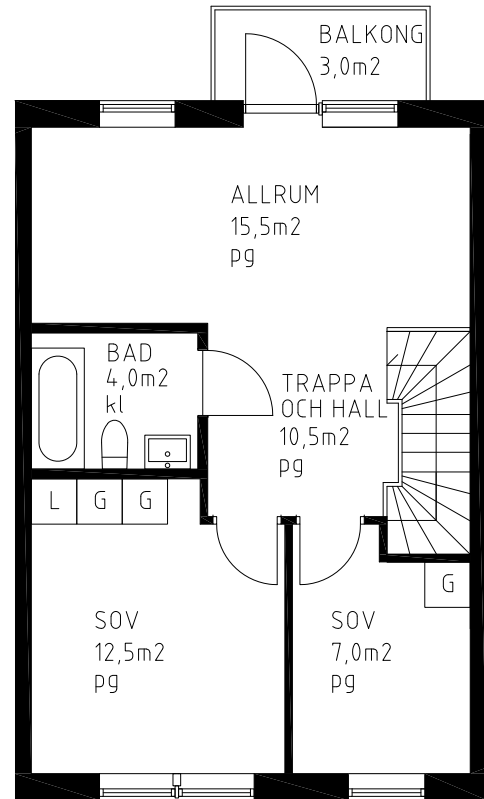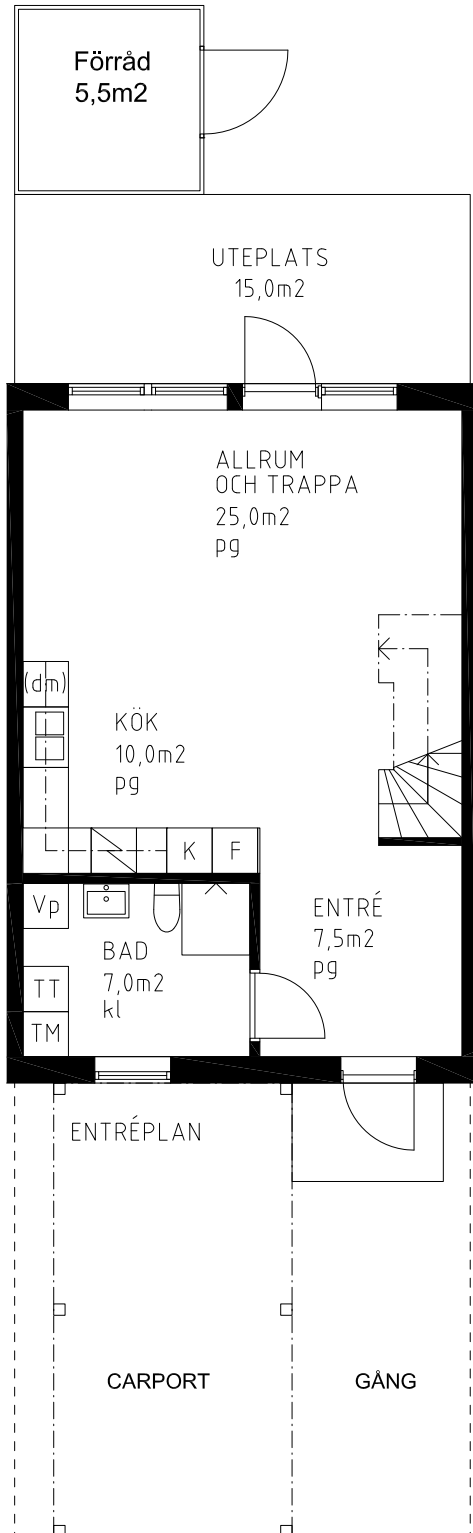

PLAN 1 TR

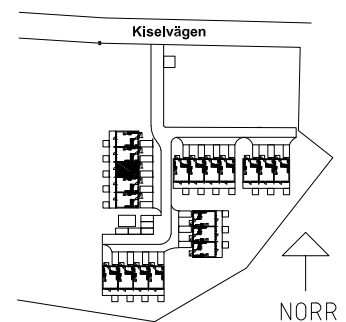

SITUATIONSPLAN

FÖRKLARINGAR

TM	TVÄTTMASKIN	VP	VÄRMEPANNA
TT	TORKTUMLARE	dm	DISKMASKIN
G	GARDEROB	kl	KLINKERGOLV
L	LINNESKÅP	pg	PARKETTGOV
	INBYGGNADSHÄLL		
K	KYL		
F	FRYS		



GENERELL RUMSHÖJD: 2,5m | BAD 2,35m

RÄTT TILL MINDRE ÄNDRINGAR FÖRBEHÅLLES



LÄGENHETSBLAD 2019 04 29

Brf Motala Park


Motala kommun

LGH Nr: 18

4 RoK 99m²

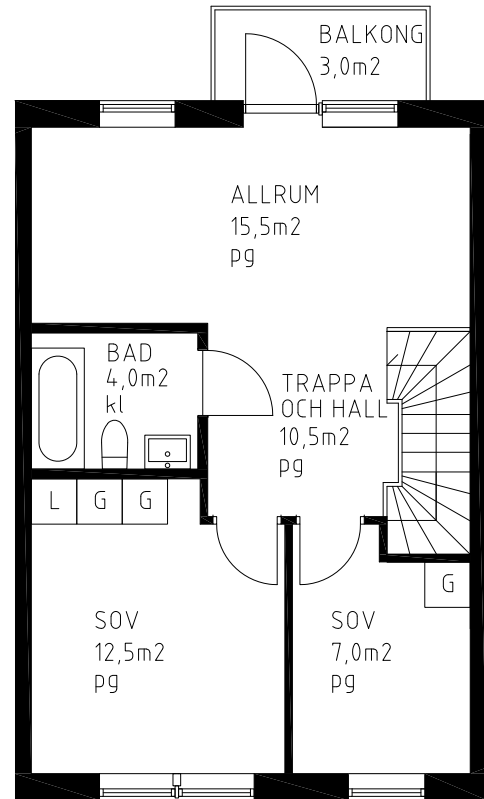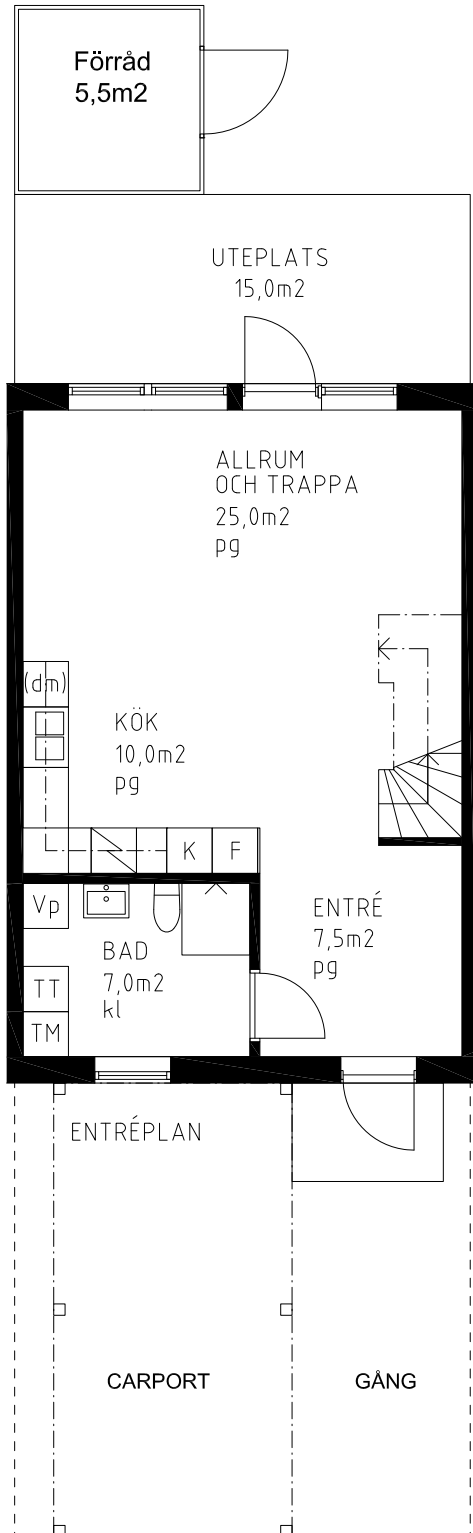

PLAN 1 TR

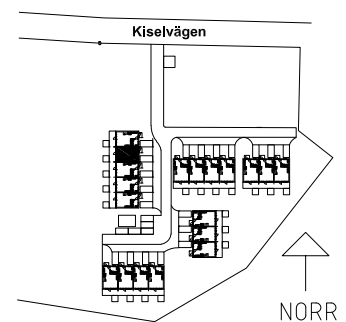

SITUATIONSPLAN

FÖRKLARINGAR

TM	TVÄTTMASKIN	VP	VÄRMEPANNA
TT	TORKTUMLARE	dm	DISKMASKIN
G	GARDEROB	kl	KLINKERGOLV
L	LINNESKÅP	pg	PARKETTGOV
	INBYGGNADSHÄLL		
K	KYL		
F	FRYS		



GENERELL RUMSHÖJD: 2,5m | BAD 2,35m

RÄTT TILL MINDRE ÄNDRINGAR FÖRBEHÅLLES



LÄGENHETSBLAD 2019 04 29

Brf Motala Park


Motala kommun

LGH Nr: 19

4 RoK 99m²

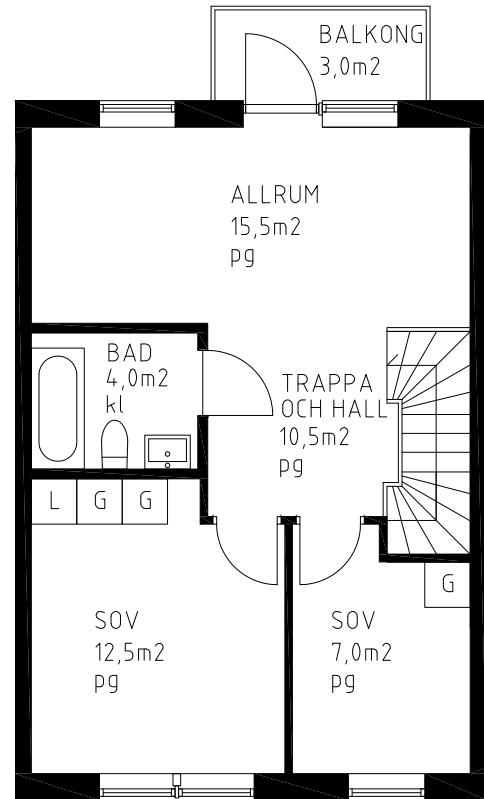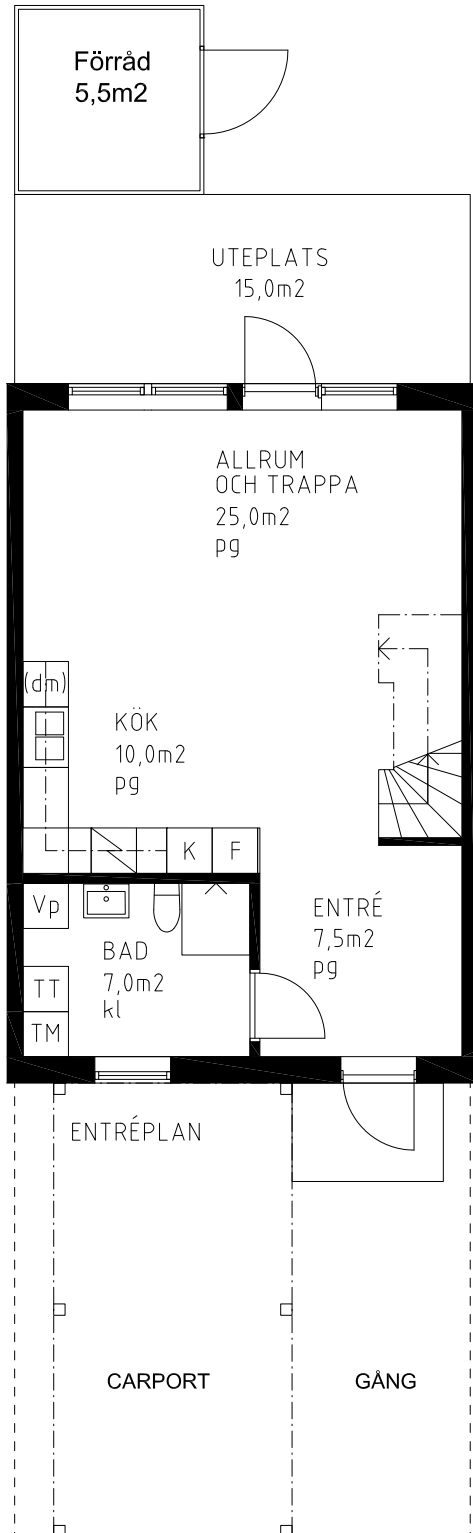

PLAN 1 TR

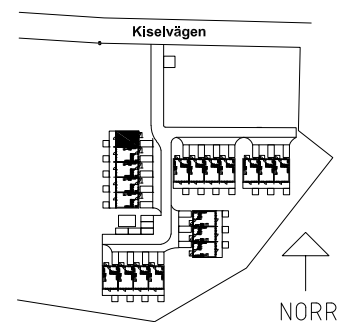

SITUATIONSPLAN

FÖRKLARINGAR

TM	TVÄTTMASKIN	VP	VÄRMEPANNA
TT	TORKTUMLARE	dm	DISKMASKIN
G	GARDEROB	kl	KLINKERGOLV
L	LINNESKÅP	pg	PARKETTGOV
	INBYGGNADSHÄLL		
K	KYL		
F	FRYS		



GENERELL RUMSHÖJD: 2,5m | BAD 2,35m

RÄTT TILL MINDRE ÄNDRINGAR FÖRBEHÅLLES

LÄGENHETSBLAD 2019 04 29