


Handlägggarstöd

6423449 170920

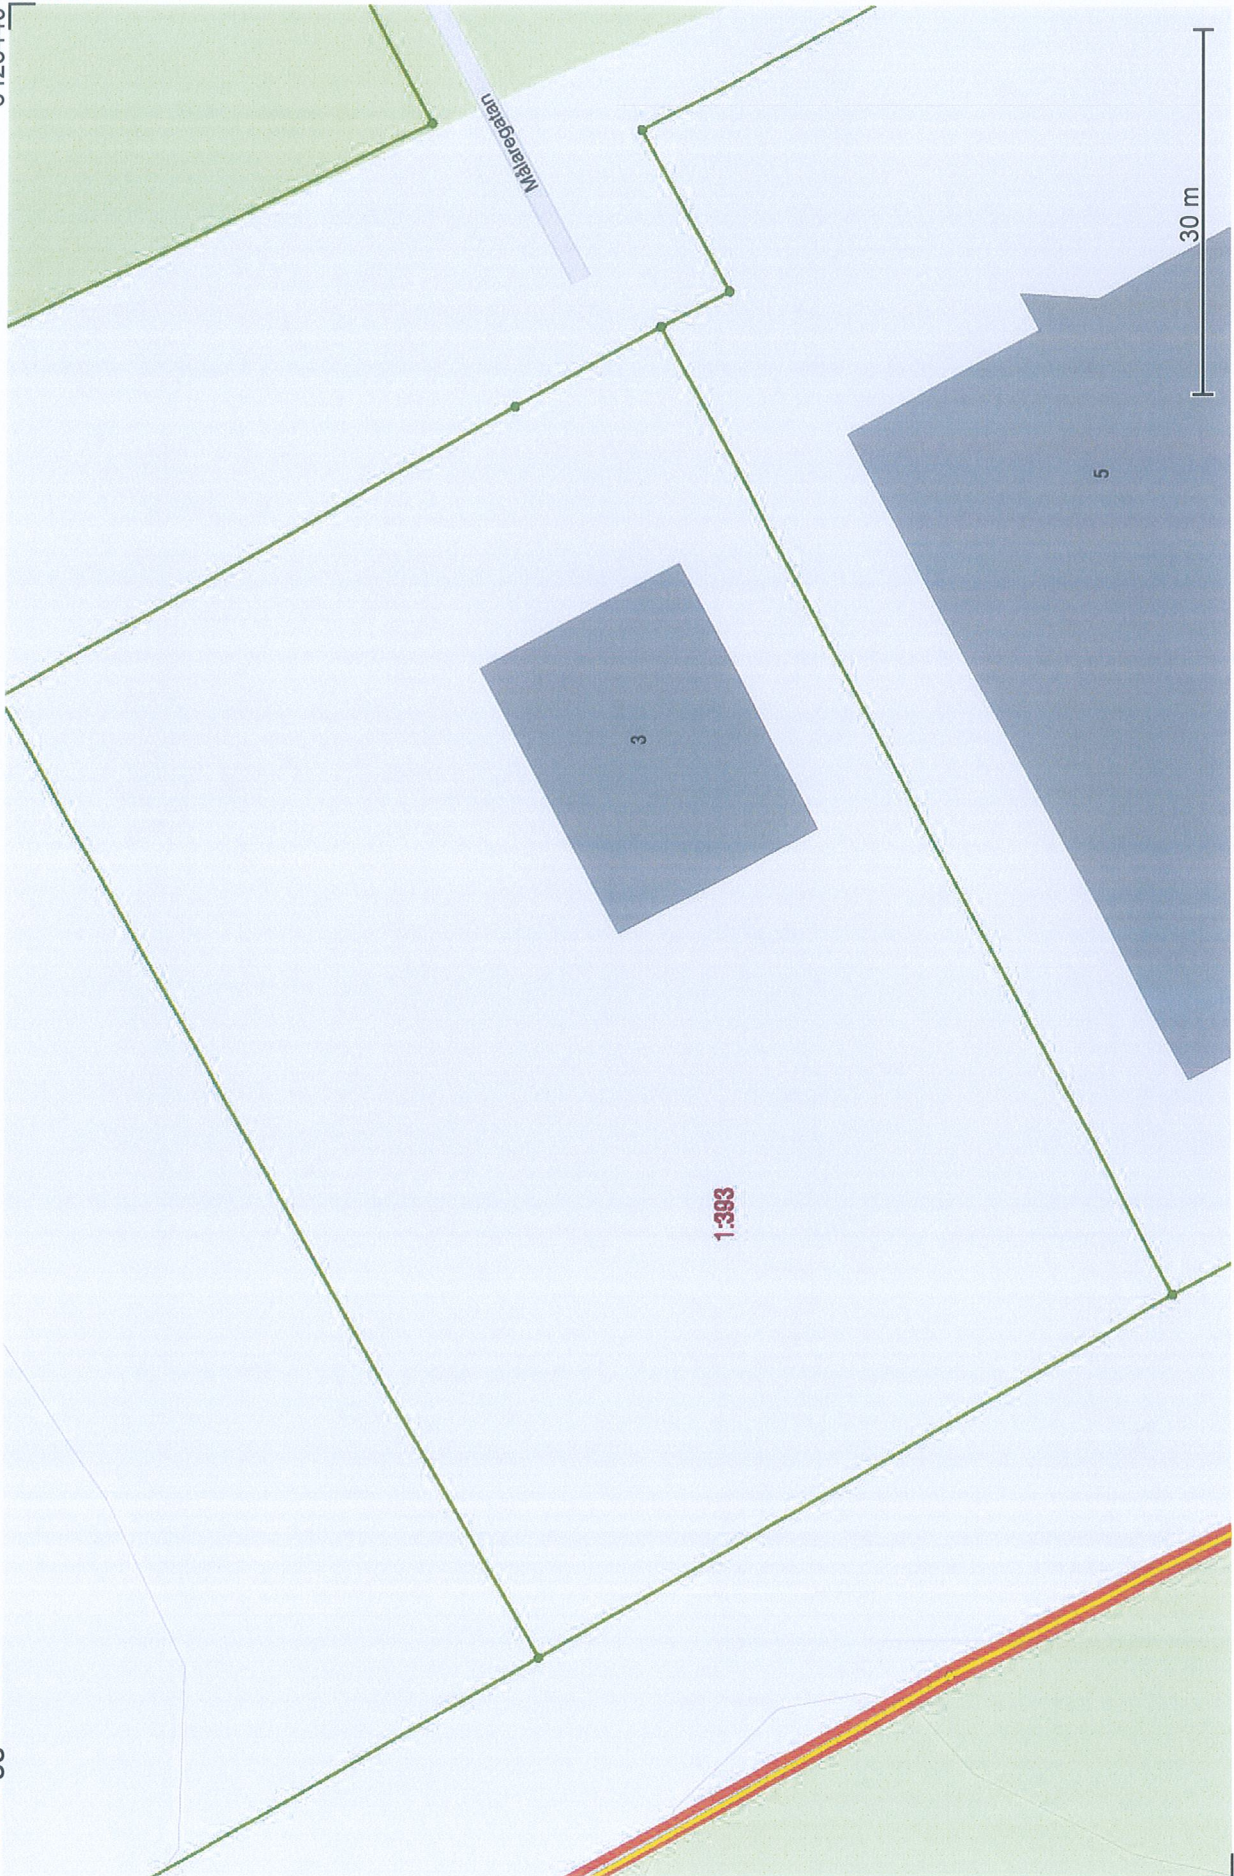

1:300

5

30 m

© Mullsjö kommun

Skala 1:600
Skapad med Info/Isaren
2019-05-21

6423347

170766