


Ranchen Lodge 301-307

A,B nedre plan
C,D övre plan

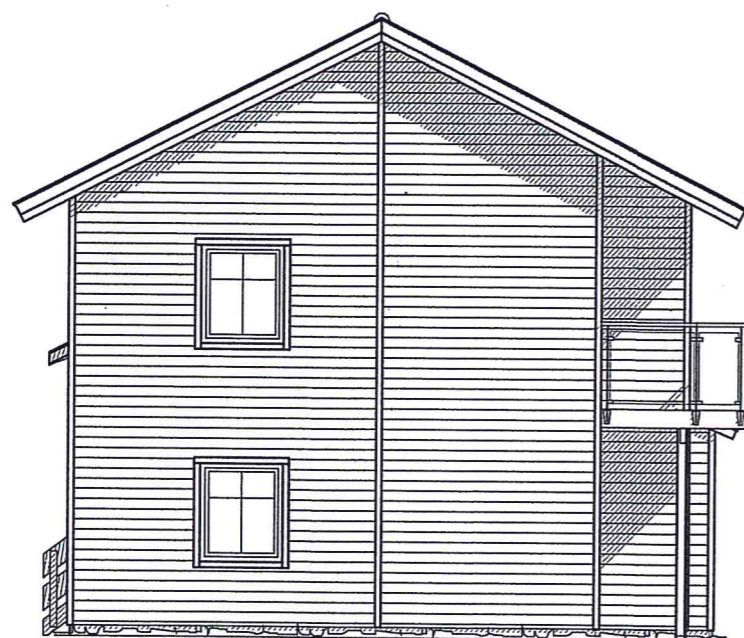

1:100 10m

A	ENLIGT TOLO	SA	2018-01-23
REG.	ANT	REGISTRERINGEN AVSER	SIGN. DATUM

Värsås Villan BOX 17, 533 21 GÖTENE, TEL. 0511-34 56 00		BYGGHANDLING	
		STÖTEN ENTREPRENAD AB	
RIT. KONSTR. AV GRANSKAD AV		ARBETSNUMMER	
SA		50-1135	
GÖTENE		MALUNG-SÄLEN KN	
2017-10-31		FASADER	
		SKALA 1:100	
		KOD TYP POS	RITNINGNUMMER
		OFFERT STÖTEN	50-1135-A13
			REG A