


Våningsplan 4 etapp 2

2A404

2A403

2A402

2A401

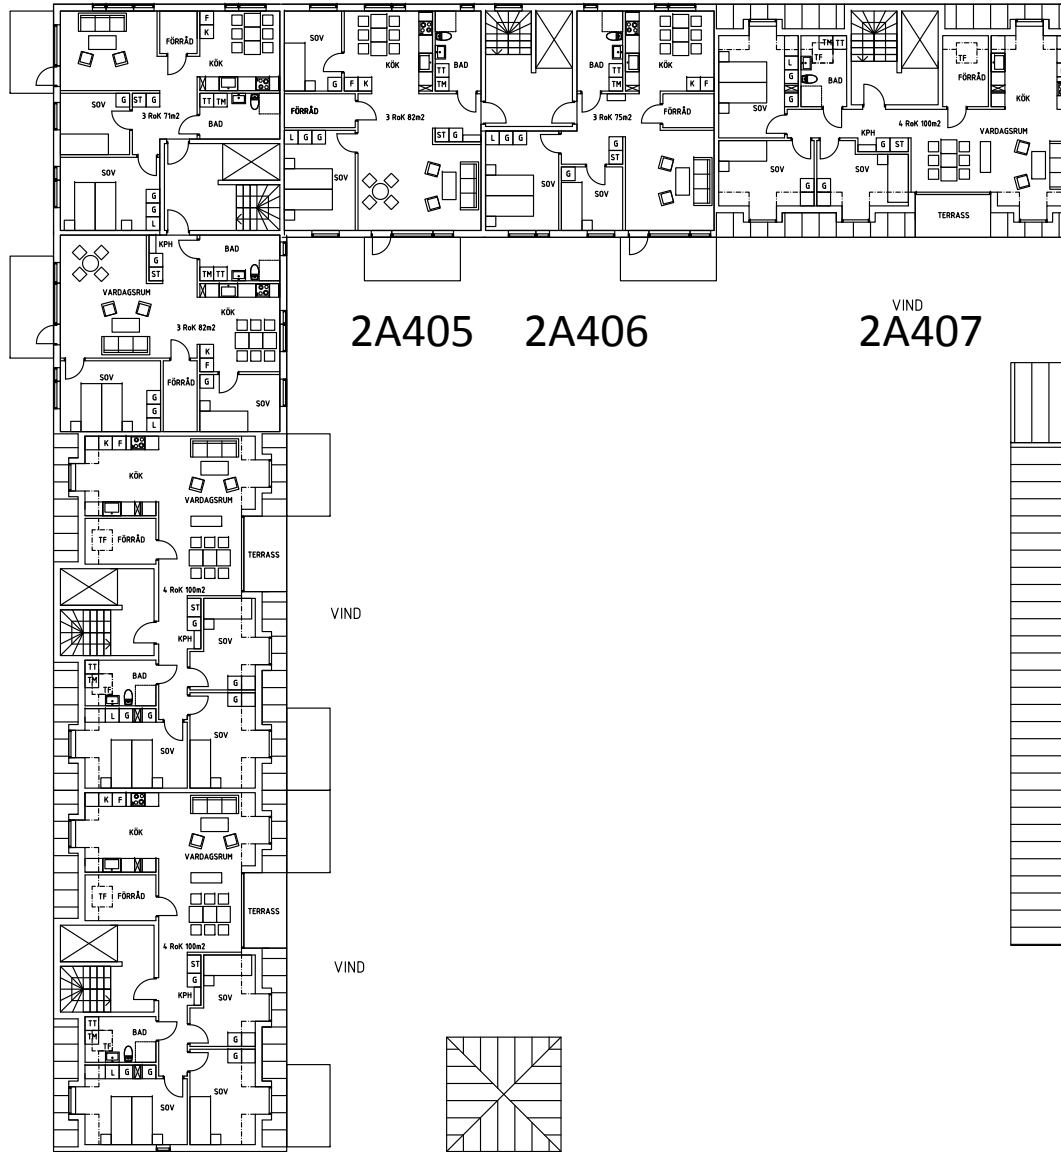

BERÄKNING PLAN 4:

2ST	3ROK	82m2	=	164
1ST	3ROK	75m2	=	75
1ST	3ROK	71m2	=	71
4ST	BOA		=	310m2
3 ST	VIND	4ROK	=	300m2
TOTAL BOA				610m2

762m2 BTA PLAN 4

Skiss Brandholmen
Kv Mälart 2

Bostadshus
Plan 4
Skala 1:200 @A3
2016 03 04

Berlin Arkitekter
Tjefevälsgränd 1
111 23 Stockholm
Tele +46 8 442 05 10
anders@berlinarkitekter.se